HLAVNÍ MĚSTO PRAHA
MAGISTRÁT HLAVNÍHO MĚSTA PRAHY
Odbor pozemních komunikací a drah
Oddělení silničního správního úřadu
STEJNOPIS

MHMPXPNMGDAU

[redacted]

Technická správa komunikací hl. m. Prahy, a.s.
Oddělení správy dopravního značení
Veletržní 1623/24
170 00 Praha 7

[redacted]

Váš dopis zn./ze dne:	Vyřizuje/linka/tel.:
ROPID/01348/23/Pro	**Lukáš Vopava, Ing.**
Č. j.:	**236004247**
MHMP-7525/2024/O4/Vo	Počet listů/příloh: **1/1**
Spis. zn.:	Datum:
S-MHMP 1269857/2023PKD	**2. 1. 2024**

Opatření obecné povahy

Magistrát hl. m. Prahy, odbor pozemních komunikací a drah, jako příslušný správní úřad dle ust. § 124 odst. 6 zákona č. 361/2000 Sb., o provozu na pozemních komunikacích a o změně některých zákonů, ve znění pozdějších předpisů, (dále jen „zákon o provozu na pozemních komunikacích“) a podle ust. § 171 a § 173 odst. 1 zákona č. 500/2004 Sb., správní řád, na základě posouzení žádosti o stanovení místní úpravy provozu na pozemní komunikaci, podané dne 14.6.2023, a po projednání s příslušným orgánem Policie ČR, Krajské ředitelství Policie hl.m. Prahy – odbor služby dopravní policie

vydává

podle ust. § 77 odst. 1 písm. c), odst. 5 a § 78 zákona č. 361/2000 Sb., zákon o provozu na pozemních komunikacích a vyhlášky č. 294/2015 Sb., kterou se provádějí pravidla provozu na pozemních komunikacích

opatření obecné povahy -

stanovení místní úpravy provozu na pozemní komunikaci

V Holešovičkách, most Barikádníků

spočívající v úpravě, umístění a odstranění dopravního značení a zařízení na místních komunikacích v rozsahu dle přiložené dokumentace, která je nedílnou součástí tohoto stanovení, za níže uvedených podmínek pro jejich realizaci:

a) Osazení dopravního značení a zařízení bude provedeno v souladu s vyjádřením Policie ČR, Krajského ředitelství Policie hl.m. Prahy – odboru služby dopravní policie ze dne 18.9.2023, č.j.: KRPA 309170-1/ČJ-2023-0000DŽ, TP 65 a vyhláškou č. 294/2015 Sb., kterou se provádějí pravidla provozu na pozemních komunikacích.
b) Dopravní značky musí být v reflexním provedení v základní velikosti. Veškeré dopravní značení bude osazeno na odpovídajících nosičích. Umístěním dopravního značení nesmí být narušeno vnímání dopravní situace.
c) Instalace a umístění dopravního značení bude provedeno tak, aby nebránilo provádění údržby komunikace.
d) Magistrát hl. m. Prahy, odbor pozemních komunikací a drah může toto stanovení úpravy provozu na pozemních komunikacích změnit, upravit, doplnit, popřípadě zrušit, bude-li si to vyžadovat veřejný zájem nebo v případě, že dopravní značení bude umístěno v rozporu se stanovenými podmínkami.

Elektronicky podepsáno - 03.01.2024
Jméno: Lukáš Vopava
Vydal: CN=ACAeID3.2 - Issuing Certifi
Platnost do: 23.10.2024

e) S ohledem na význam a zatížení pozemní komunikace bude rušené vodorovné dopravní značení z povrchu vozovky fyzicky odstraněno vybroušením nebo systémem PeelJet z důvodu zajištění přehlednosti dopravního značení.
f) Realizace předmětné změny organizace dopravy bude realizována v koordinaci (současně) se změnou organizace dopravy na mostě Barikádníků a v ul. Argentinská ve směru centrum (Změna organizace dopravy – Argentinská ulice, Praha7; projektant Ateliér DUA, s.r.o., žadatel Městská část Praha 7)
g) Instalace dopravního značení a zařízení bude provedena trvale, nejpozději v termínu do 25.8.2024.

Stanovení dopravního značení nenahrazuje povolení, stanovisko, posouzení, případně jiné opatření dotčeného správního úřadu vyžadované zvláštními předpisy.

Odůvodnění:

Dne 14.6.2023 podala společnost ROPID žádost o stanovení místní úpravy provozu na pozemní komunikaci, která se týká úpravy, osazení a odstranění dopravního značení a zařízení z důvodu zpřehlednění provozu a zlepšení podmínek pro průjezd autobusů PID ve směru do centra v oblasti zastávky Kuchyňka. Toho je docíleno zejména jednoznačným ukončením vyhrazeného jízdního pruhu pro autobusy v zastávkovém zálivu autobusové zastávky Kuchyňka a srozumitelnějším vedením obecných jízdních pruhů, kdy zejména pro směr jízdy na Městský okruh skrze Tunelový komplex Blanka není nutné měnit jízdní pruh.

Oznámení o návrhu opatření obecné povahy pro stanovení místní úpravy provozu na pozemních komunikacích bylo vyvěšeno na úřední desce Magistrátu hl.m. Prahy ve dnech 21.9.2023 – 6.11.2023 a na úřední desce ÚMČ Praha 8 ve dnech 22.9.2023 – 25.10.2023.

Na základě vyvěšení návrhu opatření obecné povahy zdejší silniční správní úřad neobdržel od jeho zveřejnění žádné námitky a připomínky.

Poučení o opravném prostředku:

Opatření obecné povahy nabývá účinnosti ve lhůtě stanovené zákonem č. 361/2000 Sb., zákon o provozu na pozemních komunikacích. Ve smyslu ust. § 173 odst. 2 zákona č. 500/2004 Sb., správní řád, proti opatření obecné povahy nelze podat řádný opravný prostředek. Ve smyslu ustanovení § 101 a násl. soudního řádu správního je možný přezkum u soudu.

Ing. Aleš K r e j č a v.r.
ředitel odboru pozemních komunikací a drah

Za správnost vyhotovení
Ing. Lukáš Vopava


Toto opatření obecné povahy bude vyvěšeno po dobu **15 dní** na úřední desce Magistrátu hl. m. Prahy a na úřední desce úřadu městské části Praha 8.

Informaci o vyvěšení písemnosti na úřední desce zašlou uvedené úřady městských částí zdejšímu správnímu orgánu bezodkladně po jejím sejmutí z úřední desky.

Příloha:
Situace dopravního značení 1x

Ke zveřejnění na úřední desce:
Magistrát hl.m. Prahy
ÚMČ Praha 8

Na vědomí:
ROPID
Policie ČR – KŘP hl.m. Prahy-OSDP
MČ Praha 8
ÚMČ Praha 8, odbor dopravy
PKD-O4 sektor Vo





LEGENDA

SDZ STÁVAJÍCÍ
SDZ RUŠENÉ
SDZ NAVRHOVANÉ


VDZ STÁVAJÍCÍ
VDZ RUŠENÉ
VDZ NAVRHOVANÉ

KOORDINACE S AKCÍ ZMĚNA ORGANIZACE DOPRAVY ARGENTINSKÁ ULICE, PRAHA 7

VDZ RUŠENÉ - KOORDINACE
VDZ NAVRHOVANÉ - KOORDINACE

vypracoval:	ING. KLÁRA CIESLOVÁ | CIESLOVA.KLARA@ROPID.CZ
měřítko:	1:500 (formát 5xA4)
datum:	14.09.2023
podklad:	datový podklad © IPR PRAHA, CC BY-SA 4.0
název výkresu:	SITUACE DOPRAVNÍHO ZNAČENÍ
název projektu:	ULICE V HOLEŠOVIČKÁCH ÚPRAVA DOPRAVNÍHO ZNAČENÍ

pid pražská integrovaná doprava
Regionální organizátor Pražské integrované dopravy
Rytířská 10
Praha 1
110 00

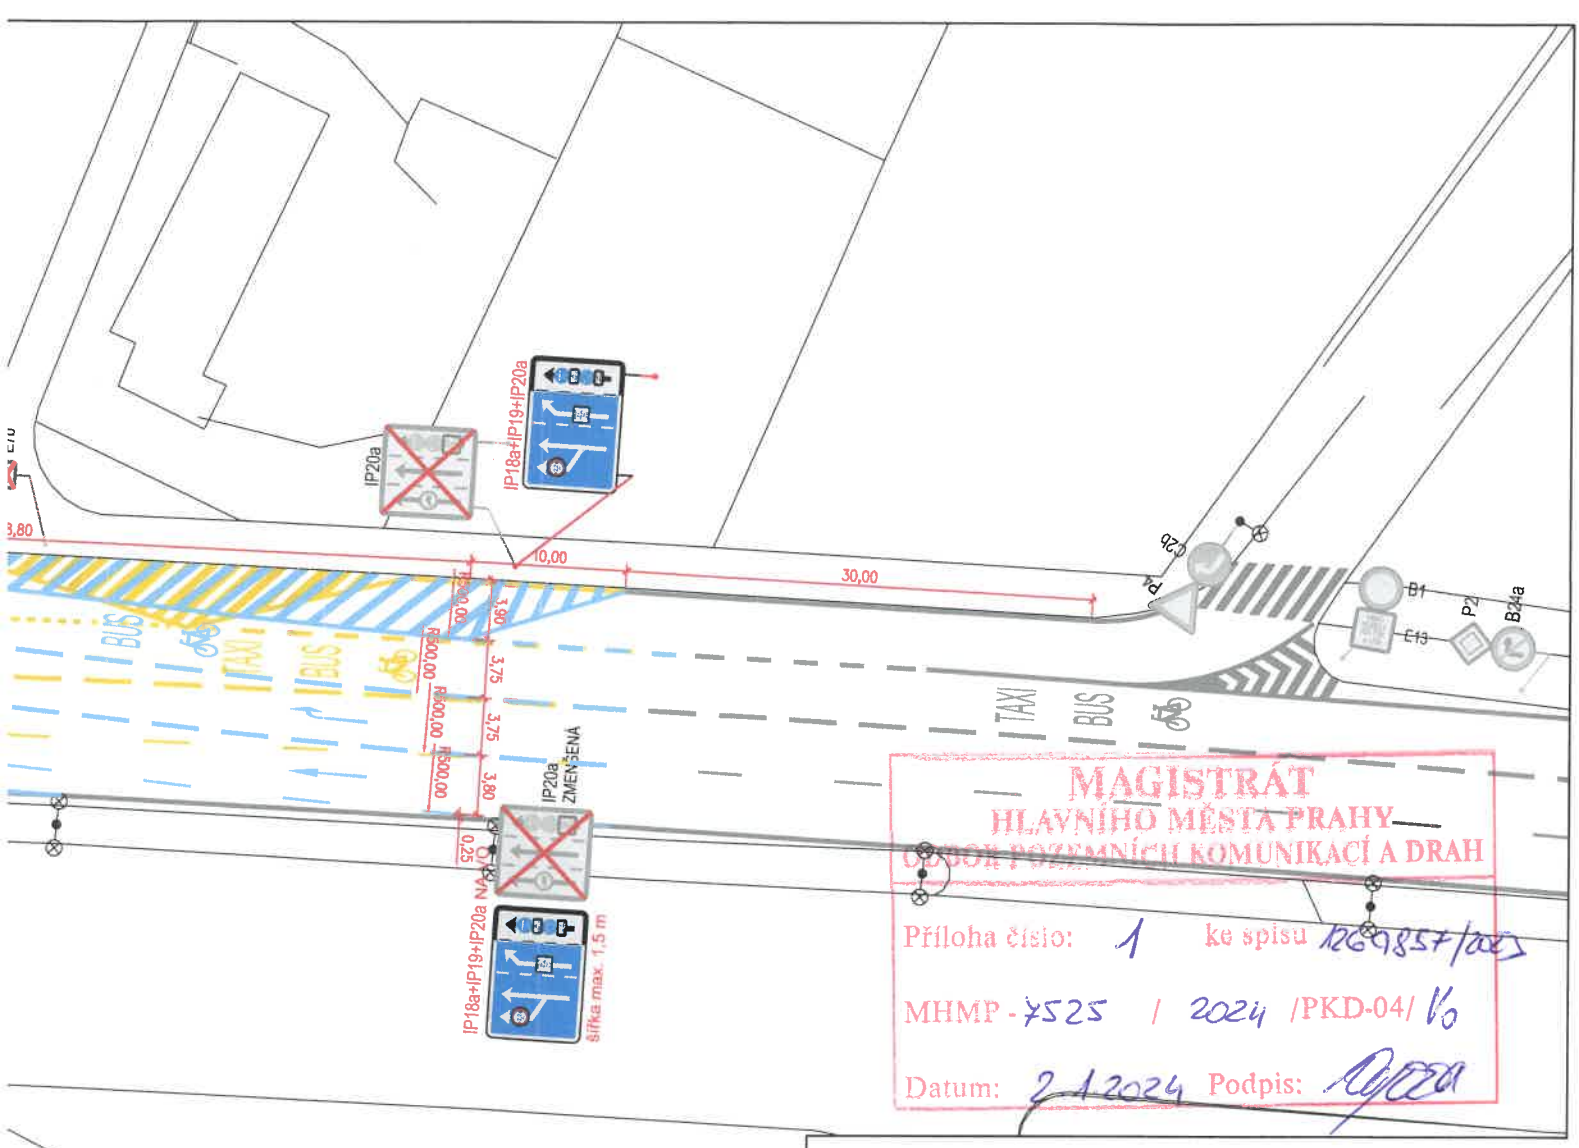

MAGISTRÁT
HLAVNÍHO MĚSTA PRAHY
ODBOR POZEMNÍCH KOMUNIKACÍ A DRAH

Příloha číslo: 1 ke spisu 1269857/2023

MHMP - 7525 / 2024 /PKD-04/ Vo

Datum: 2.1.2024 Podpis:

Policie České republiky
Krajské ředitelství policie hl. m. Prahy
Odbor služby dopravní policie
140 00 Praha 4, Kongresová 2
- 14 -


Čj. KRPA- 309170- 1 /ČJ-2023-0000DŽ

Dne: 18 -09- 2023

plk. Mgr. Jiří Dušek
vedoucí odboru
z.r. kpt. Bc. Gabriela Bilská

Souhlasné stanovisko ve smyslu
§ ~~25 odst. 6c), zák. č. 13/1997~~ Sb. a
§ 77 odst. 1c), zák. č. 361/2000 Sb.

UMÍSTIT 2× SDZ IP18a+IP19+IP20a u VO 802566

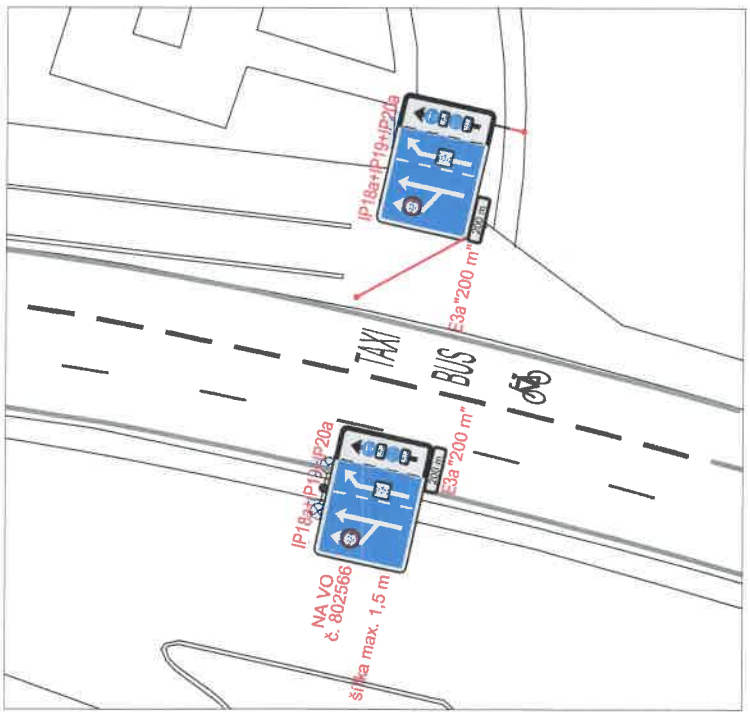

TÁVAJÍCÍ
UŠENÉ
AVRHOVANÉ

AKCÍ ZMĚNA ORGANIZACE DOPRAVY ARGENTINSKÁ ULICE, PRAHA 7
UŠENÉ - KOORDINACE

vypracoval:	ING. KLÁRA CIESLOVÁ | CIESLOVA.KLARA@ROPID.CZ
měřítko:	1:500 (formát 5xA4)
datum:	14.09.2023
podklad:	datový podklad © IPR PRAHA, CC BY-SA 4.0
název výkresu:	SITUACE DOPRAVNÍHO ZNAČENÍ
název projektu:	ULICE V HOLEŠOVIČKÁCH

pid pražská integrovaná doprava

Regionální organizátor Pražské integrované dopravy
Rytířská 10
Praha 1
110 00