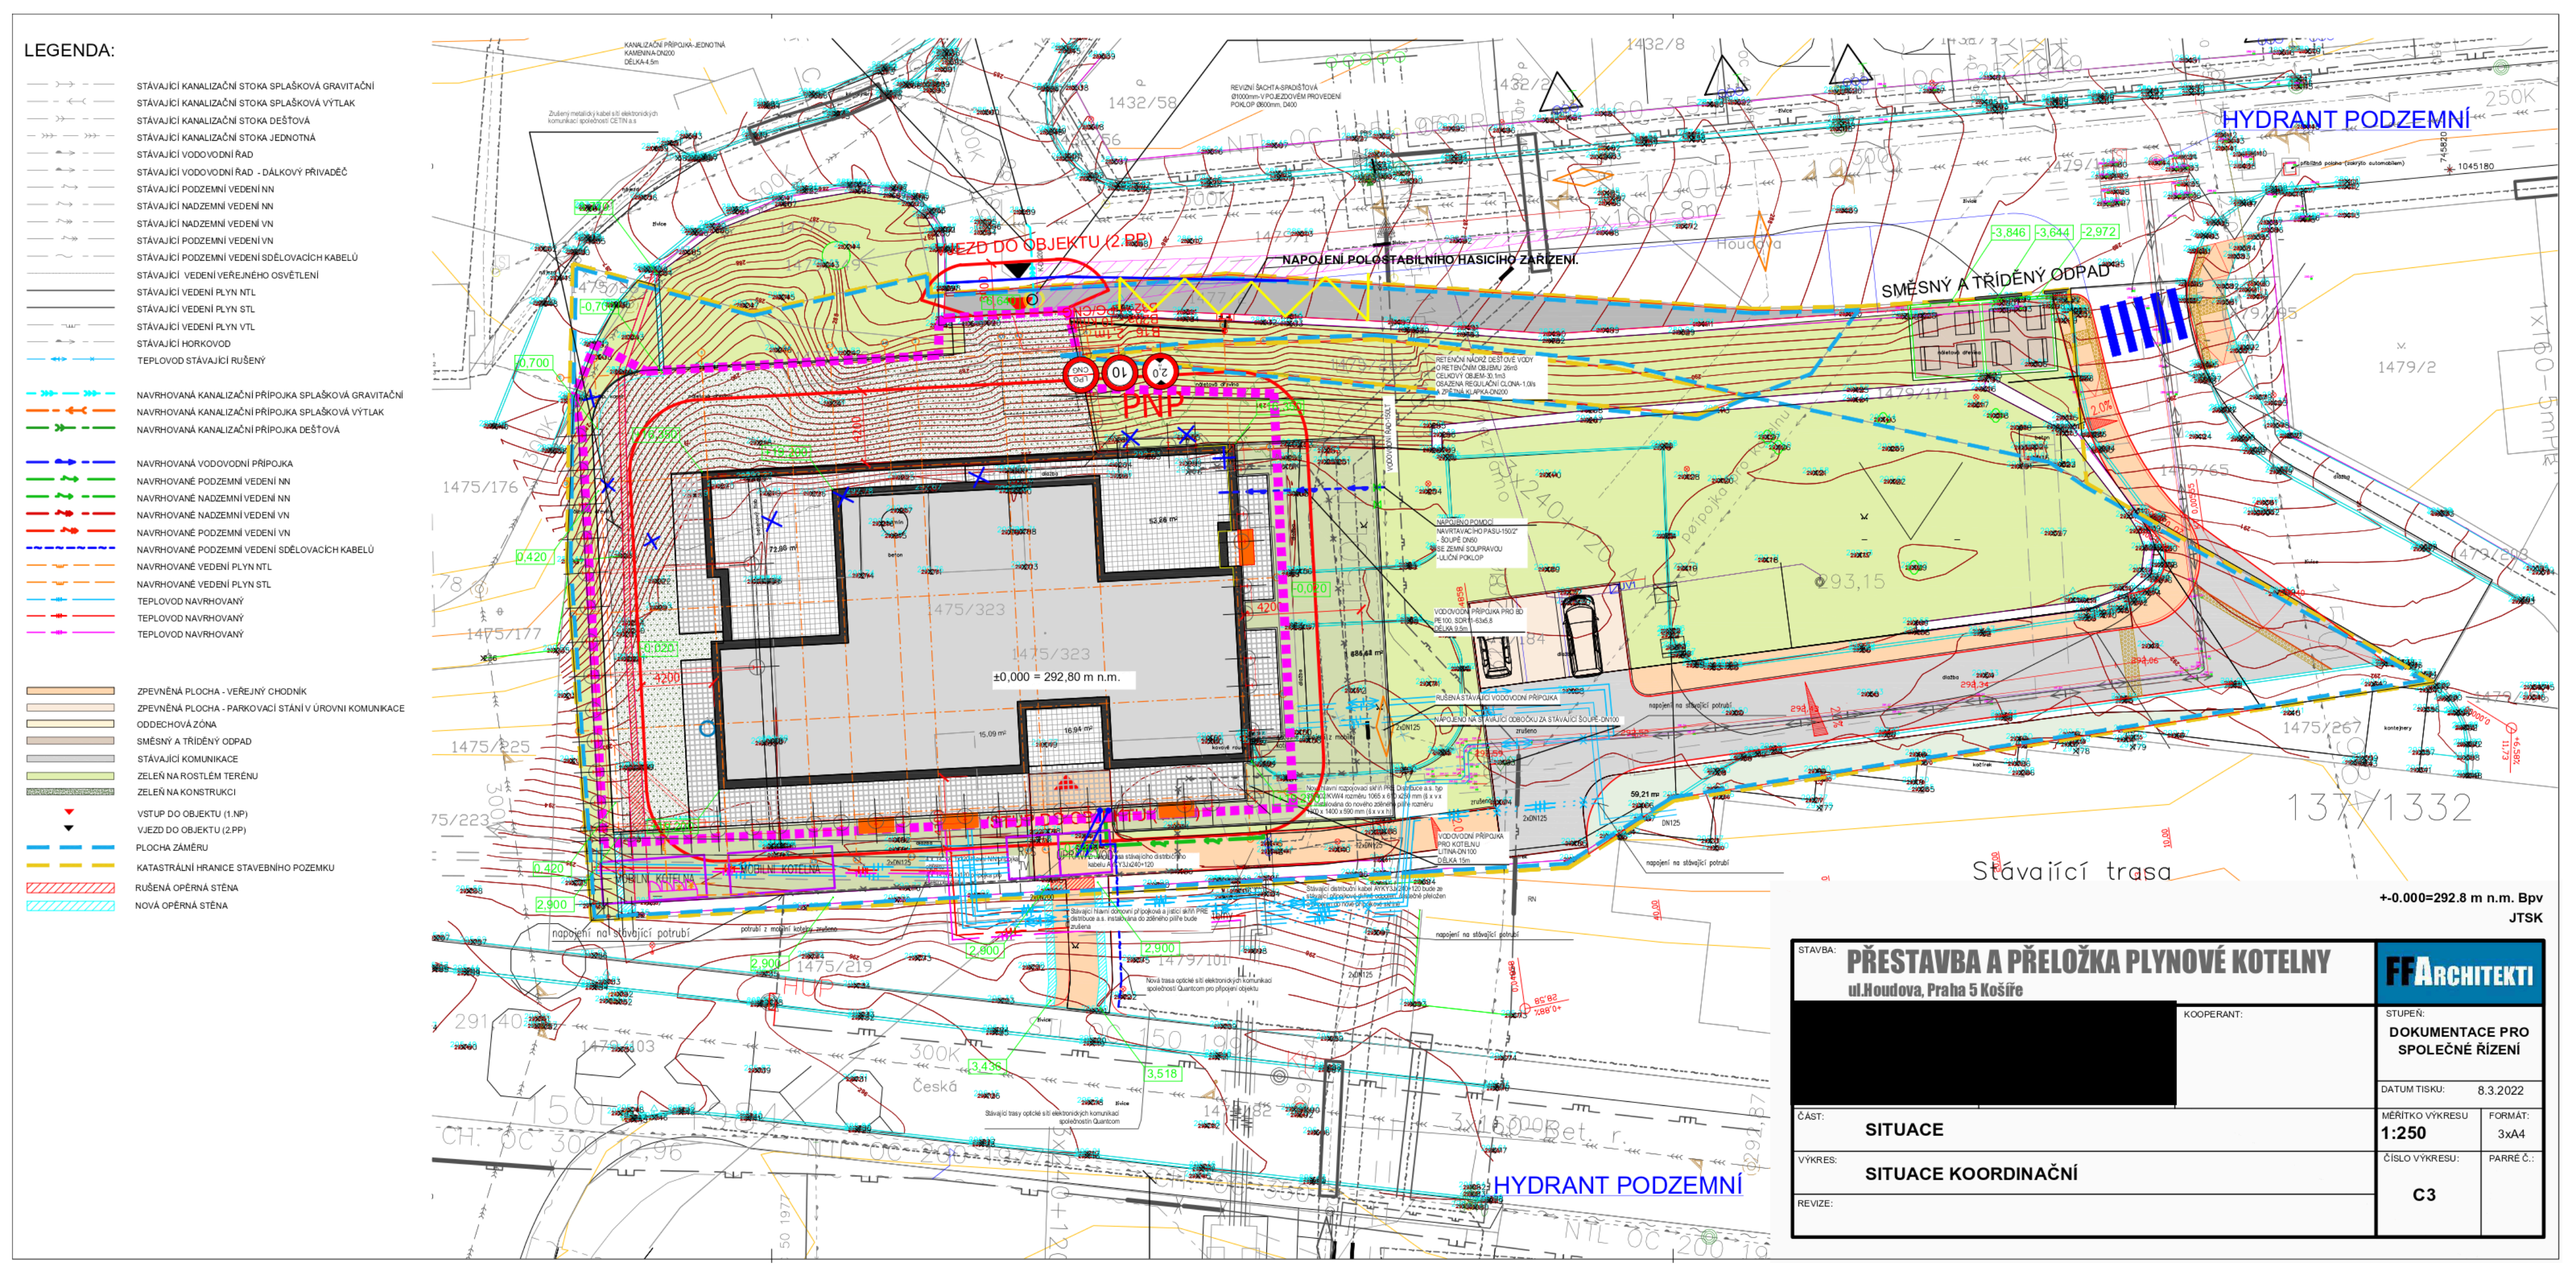

LEGENDA:
STÁVAJÍCÍ KANALIZAČNÍ STOKA SPLAŠKOVÁ GRAVITAČNÍ
STÁVAJÍCÍ KANALIZAČNÍ STOKA SPLAŠKOVÁ VÝTLAK
STÁVAJÍCÍ KANALIZAČNÍ STOKA DEŠŤOVÁ
STÁVAJÍCÍ KANALIZAČNÍ STOKA JEDNOTNÁ
STÁVAJÍCÍ VODOVODNÍ ŘAD
STÁVAJÍCÍ VODOVODNÍ ŘAD - DÁLKOVÝ PŘIVADĚČ
STÁVAJÍCÍ PODZEMNÍ VEDENÍ NN
STÁVAJÍCÍ NADZEMNÍ VEDENÍ NN
STÁVAJÍCÍ NADZEMNÍ VEDENÍ VN
STÁVAJÍCÍ PODZEMNÍ VEDENÍ VN
STÁVAJÍCÍ PODZEMNÍ VEDENÍ SDĚLOVACÍCH KABELŮ
STÁVAJÍCÍ VEDENÍ VEŘEJNÉHO OSVĚTLENÍ
STÁVAJÍCÍ VEDENÍ PLYN NTL
STÁVAJÍCÍ VEDENÍ PLYN STL
STÁVAJÍCÍ VEDENÍ PLYN VTL
STÁVAJÍCÍ HORKOVOD
TEPLOVOD STÁVAJÍCÍ RUŠENÝ
NAVRHOVANÁ KANALIZAČNÍ PŘÍPOJKA SPLAŠKOVÁ GRAVITAČNÍ
NAVRHOVANÁ KANALIZAČNÍ PŘÍPOJKA SPLAŠKOVÁ VÝTLAK
NAVRHOVANÁ KANALIZAČNÍ PŘÍPOJKA DEŠŤOVÁ
NAVRHOVANÁ VODOVODNÍ PŘÍPOJKA
NAVRHOVANÉ PODZEMNÍ VEDENÍ NN
NAVRHOVANÉ NADZEMNÍ VEDENÍ NN
NAVRHOVANÉ NADZEMNÍ VEDENÍ VN
NAVRHOVANÉ PODZEMNÍ VEDENÍ VN
NAVRHOVANÉ PODZEMNÍ VEDENÍ SDĚLOVACÍCH KABELŮ
NAVRHOVANÉ VEDENÍ PLYN NTL
NAVRHOVANÉ VEDENÍ PLYN STL
TEPLOVOD NAVRHOVANÝ
TEPLOVOD NAVRHOVANÝ
TEPLOVOD NAVRHOVANÝ
ZPEVNĚNÁ PLOCHA - VEŘEJNÝ CHODNÍK
ZPEVNĚNÁ PLOCHA - PARKOVACÍ STÁNÍ V ÚROVNI KOMUNIKACE
ODDECHOVÁ ZÓNA
SMĚSNÝ A TŘÍDĚNÝ ODPAD
STÁVAJÍCÍ KOMUNIKACE
ZELEŇ NA ROSTLÉM TERÉNU
ZELEŇ NA KONSTRUKCI
VSTUP DO OBJEKTU (1.NP)
VJEZD DO OBJEKTU (2.PP)
PLOCHA ZÁMĚRU
KATASTRÁLNÍ HRANICE STAVEBNÍHO POZEMKU
RUŠENÁ OPĚRNÁ STĚNA
NOVÁ OPĚRNÁ STĚNA
KANALIZAČNÍ PŘÍPOJKA- JEDNOTNÁ
KAMENINA-DN200
DÉLKA-4,5m
REVIZNÍ ŠACHTA-SPADIŠTOVÁ
Ø1000mm-V POJEZDOVÉM PROVEDENÍ
POKLOP Ø600mm, D400
VJEZD DO OBJEKTU (2.PP)
NAPOJENÍ POLOSTABILNÍHO HASICÍHO ZAŘÍZENÍ.
SMĚSNÝ A TŘÍDĚNÝ ODPAD
HYDRANT PODZEMNÍ
PNP
±0,000 = 292,80 m n.m.
MOBILNÍ KOTELNA
Stávající trasa
HYDRANT PODZEMNÍ
+-0.000=292.8 m n.m. Bpv
JTSK
STAVBA:
PŘESTAVBA A PŘELOŽKA PLYNOVÉ KOTELNY
ul.Houdova, Praha 5 Košíře
[redacted]
KOOPERANT:
FFARCHITEKTI
STUPEŇ:
DOKUMENTACE PRO SPOLEČNÉ ŘÍZENÍ
DATUM TISKU: 8.3.2022
ČÁST:
SITUACE
MĚŘÍTKO VÝKRESU
1:250
FORMÁT:
3xA4
VÝKRES:
SITUACE KOORDINAČNÍ
ČÍSLO VÝKRESU:
C3
PARÉ Č.:
REVIZE: