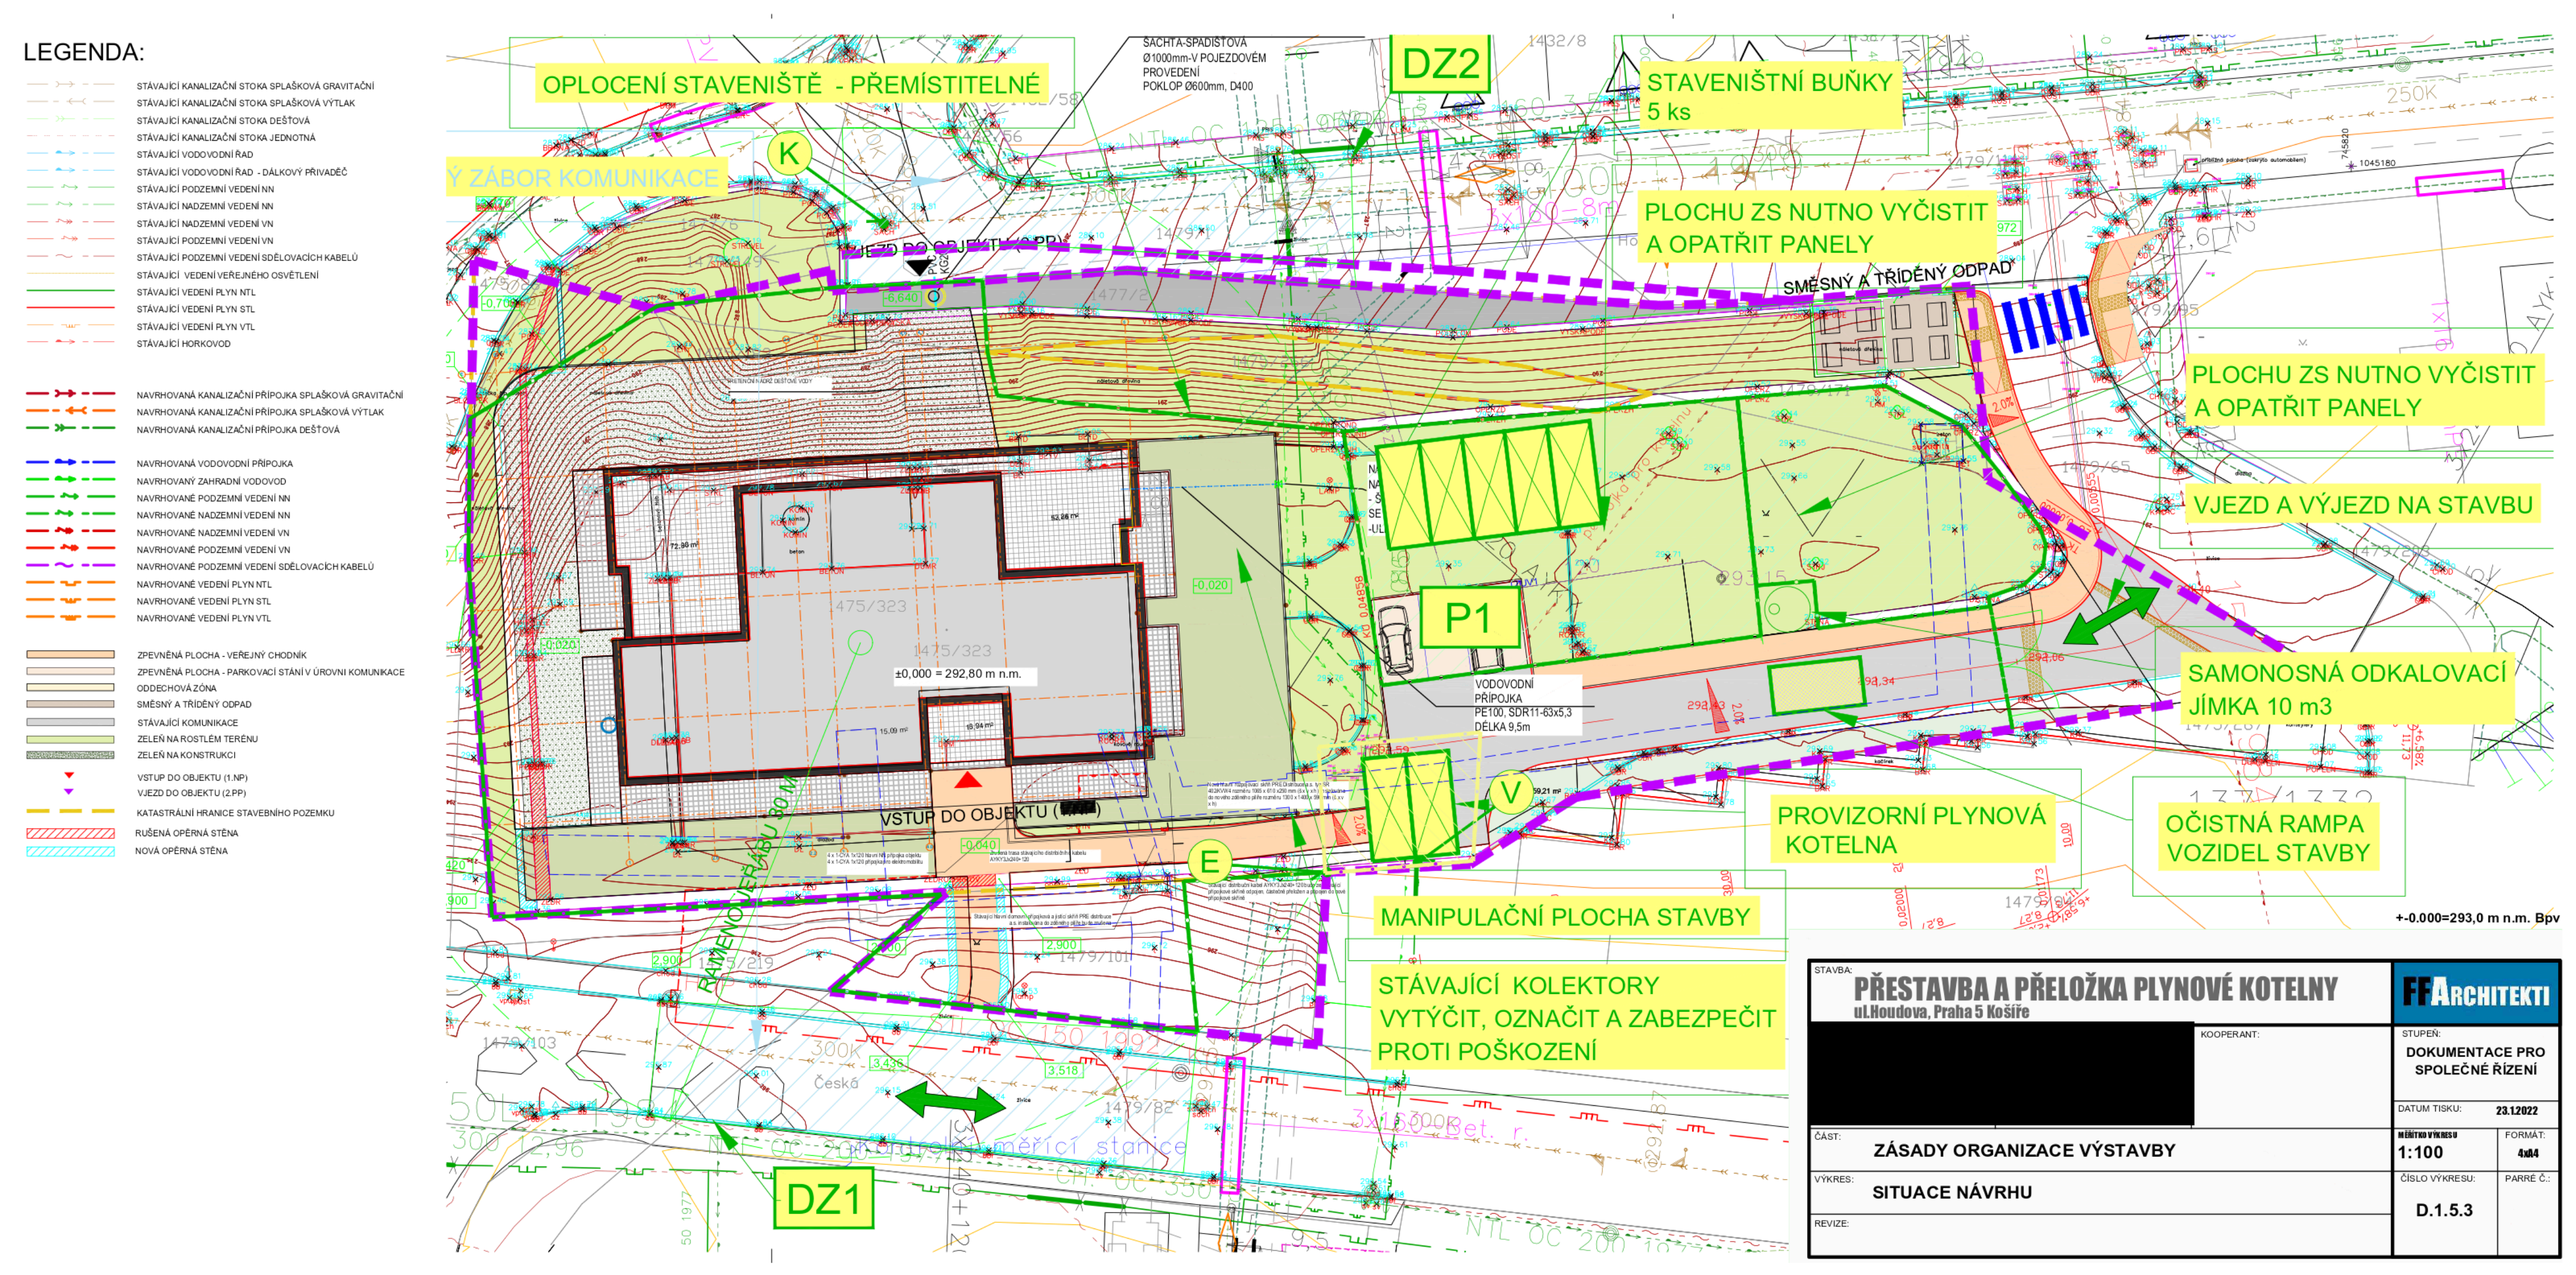

LEGENDA:
STÁVAJÍCÍ KANALIZAČNÍ STOKA SPLAŠKOVÁ GRAVITAČNÍ
STÁVAJÍCÍ KANALIZAČNÍ STOKA SPLAŠKOVÁ VÝTLAK
STÁVAJÍCÍ KANALIZAČNÍ STOKA DEŠŤOVÁ
STÁVAJÍCÍ KANALIZAČNÍ STOKA JEDNOTNÁ
STÁVAJÍCÍ VODOVODNÍ ŘAD
STÁVAJÍCÍ VODOVODNÍ ŘAD - DÁLKOVÝ PŘIVADĚČ
STÁVAJÍCÍ PODZEMNÍ VEDENÍ NN
STÁVAJÍCÍ NADZEMNÍ VEDENÍ NN
STÁVAJÍCÍ NADZEMNÍ VEDENÍ VN
STÁVAJÍCÍ PODZEMNÍ VEDENÍ VN
STÁVAJÍCÍ PODZEMNÍ VEDENÍ SDĚLOVACÍCH KABELŮ
STÁVAJÍCÍ VEDENÍ VEŘEJNÉHO OSVĚTLENÍ
STÁVAJÍCÍ VEDENÍ PLYN NTL
STÁVAJÍCÍ VEDENÍ PLYN STL
STÁVAJÍCÍ VEDENÍ PLYN VTL
STÁVAJÍCÍ HORKOVOD
NAVRHOVANÁ KANALIZAČNÍ PŘÍPOJKA SPLAŠKOVÁ GRAVITAČNÍ
NAVRHOVANÁ KANALIZAČNÍ PŘÍPOJKA SPLAŠKOVÁ VÝTLAK
NAVRHOVANÁ KANALIZAČNÍ PŘÍPOJKA DEŠŤOVÁ
NAVRHOVANÁ VODOVODNÍ PŘÍPOJKA
NAVRHOVANÝ ZAHRADNÍ VODOVOD
NAVRHOVANÉ PODZEMNÍ VEDENÍ NN
NAVRHOVANÉ NADZEMNÍ VEDENÍ NN
NAVRHOVANÉ NADZEMNÍ VEDENÍ VN
NAVRHOVANÉ PODZEMNÍ VEDENÍ VN
NAVRHOVANÉ PODZEMNÍ VEDENÍ SDĚLOVACÍCH KABELŮ
NAVRHOVANÉ VEDENÍ PLYN NTL
NAVRHOVANÉ VEDENÍ PLYN STL
NAVRHOVANÉ VEDENÍ PLYN VTL
ZPEVNĚNÁ PLOCHA - VEŘEJNÝ CHODNÍK
ZPEVNĚNÁ PLOCHA - PARKOVACÍ STÁNÍ V ÚROVNI KOMUNIKACE
ODDECHOVÁ ZÓNA
SMĚSNÝ A TŘÍDĚNÝ ODPAD
STÁVAJÍCÍ KOMUNIKACE
ZELEŇ NA ROSTLÉM TERÉNU
ZELEŇ NA KONSTRUKCI
VSTUP DO OBJEKTU (1.NP)
VJEZD DO OBJEKTU (2.PP)
KATASTRÁLNÍ HRANICE STAVEBNÍHO POZEMKU
RUŠENÁ OPĚRNÁ STĚNA
NOVÁ OPĚRNÁ STĚNA
OPLOCENÍ STAVENIŠTĚ - PŘEMÍSTITELNÉ
Ý ZÁBOR KOMUNIKACE
SACHTA-SPADIŠTOVÁ
Ø1000mm-V POJEZDOVÉM
PROVEDENÍ
POKLOP Ø600mm, D400
DZ2
STAVENIŠTNÍ BUŇKY
5 ks
PLOCHU ZS NUTNO VYČISTIT
A OPATŘIT PANELY
SMĚSNÝ A TŘÍDĚNÝ ODPAD
PLOCHU ZS NUTNO VYČISTIT
A OPATŘIT PANELY
VJEZD A VÝJEZD NA STAVBU
SAMONOSNÁ ODKALOVACÍ
JÍMKA 10 m3
P1
VODOVODNÍ
PŘÍPOJKA
PE100, SDR11-63x5,3
DÉLKA 9,5m
V
PROVIZORNÍ PLYNOVÁ
KOTELNA
OČISTNÁ RAMPA
VOZIDEL STAVBY
±0,000 = 292,80 m n.m.
VSTUP DO OBJEKTU (
RAMENO VÉRÁBU 30 M
E
MANIPULAČNÍ PLOCHA STAVBY
STÁVAJÍCÍ KOLEKTORY
VYTÝČIT, OZNAČIT A ZABEZPEČIT
PROTI POŠKOZENÍ
+-0.000=293,0 m n.m. Bpv
DZ1
STAVBA:
PŘESTAVBA A PŘELOŽKA PLYNOVÉ KOTELNY
ul.Houdova, Praha 5 Košíře
FFARCHITEKTI
KOOPERANT:
STUPEŇ:
DOKUMENTACE PRO
SPOLEČNÉ ŘÍZENÍ
DATUM TISKU:
23.1.2022
ČÁST:
ZÁSADY ORGANIZACE VÝSTAVBY
MĚŘÍTKO VÝKRESU
1:100
FORMÁT:
4x04
VÝKRES:
SITUACE NÁVRHU
ČÍSLO VÝKRESU:
D.1.5.3
PARÉ Č.:
REVIZE: