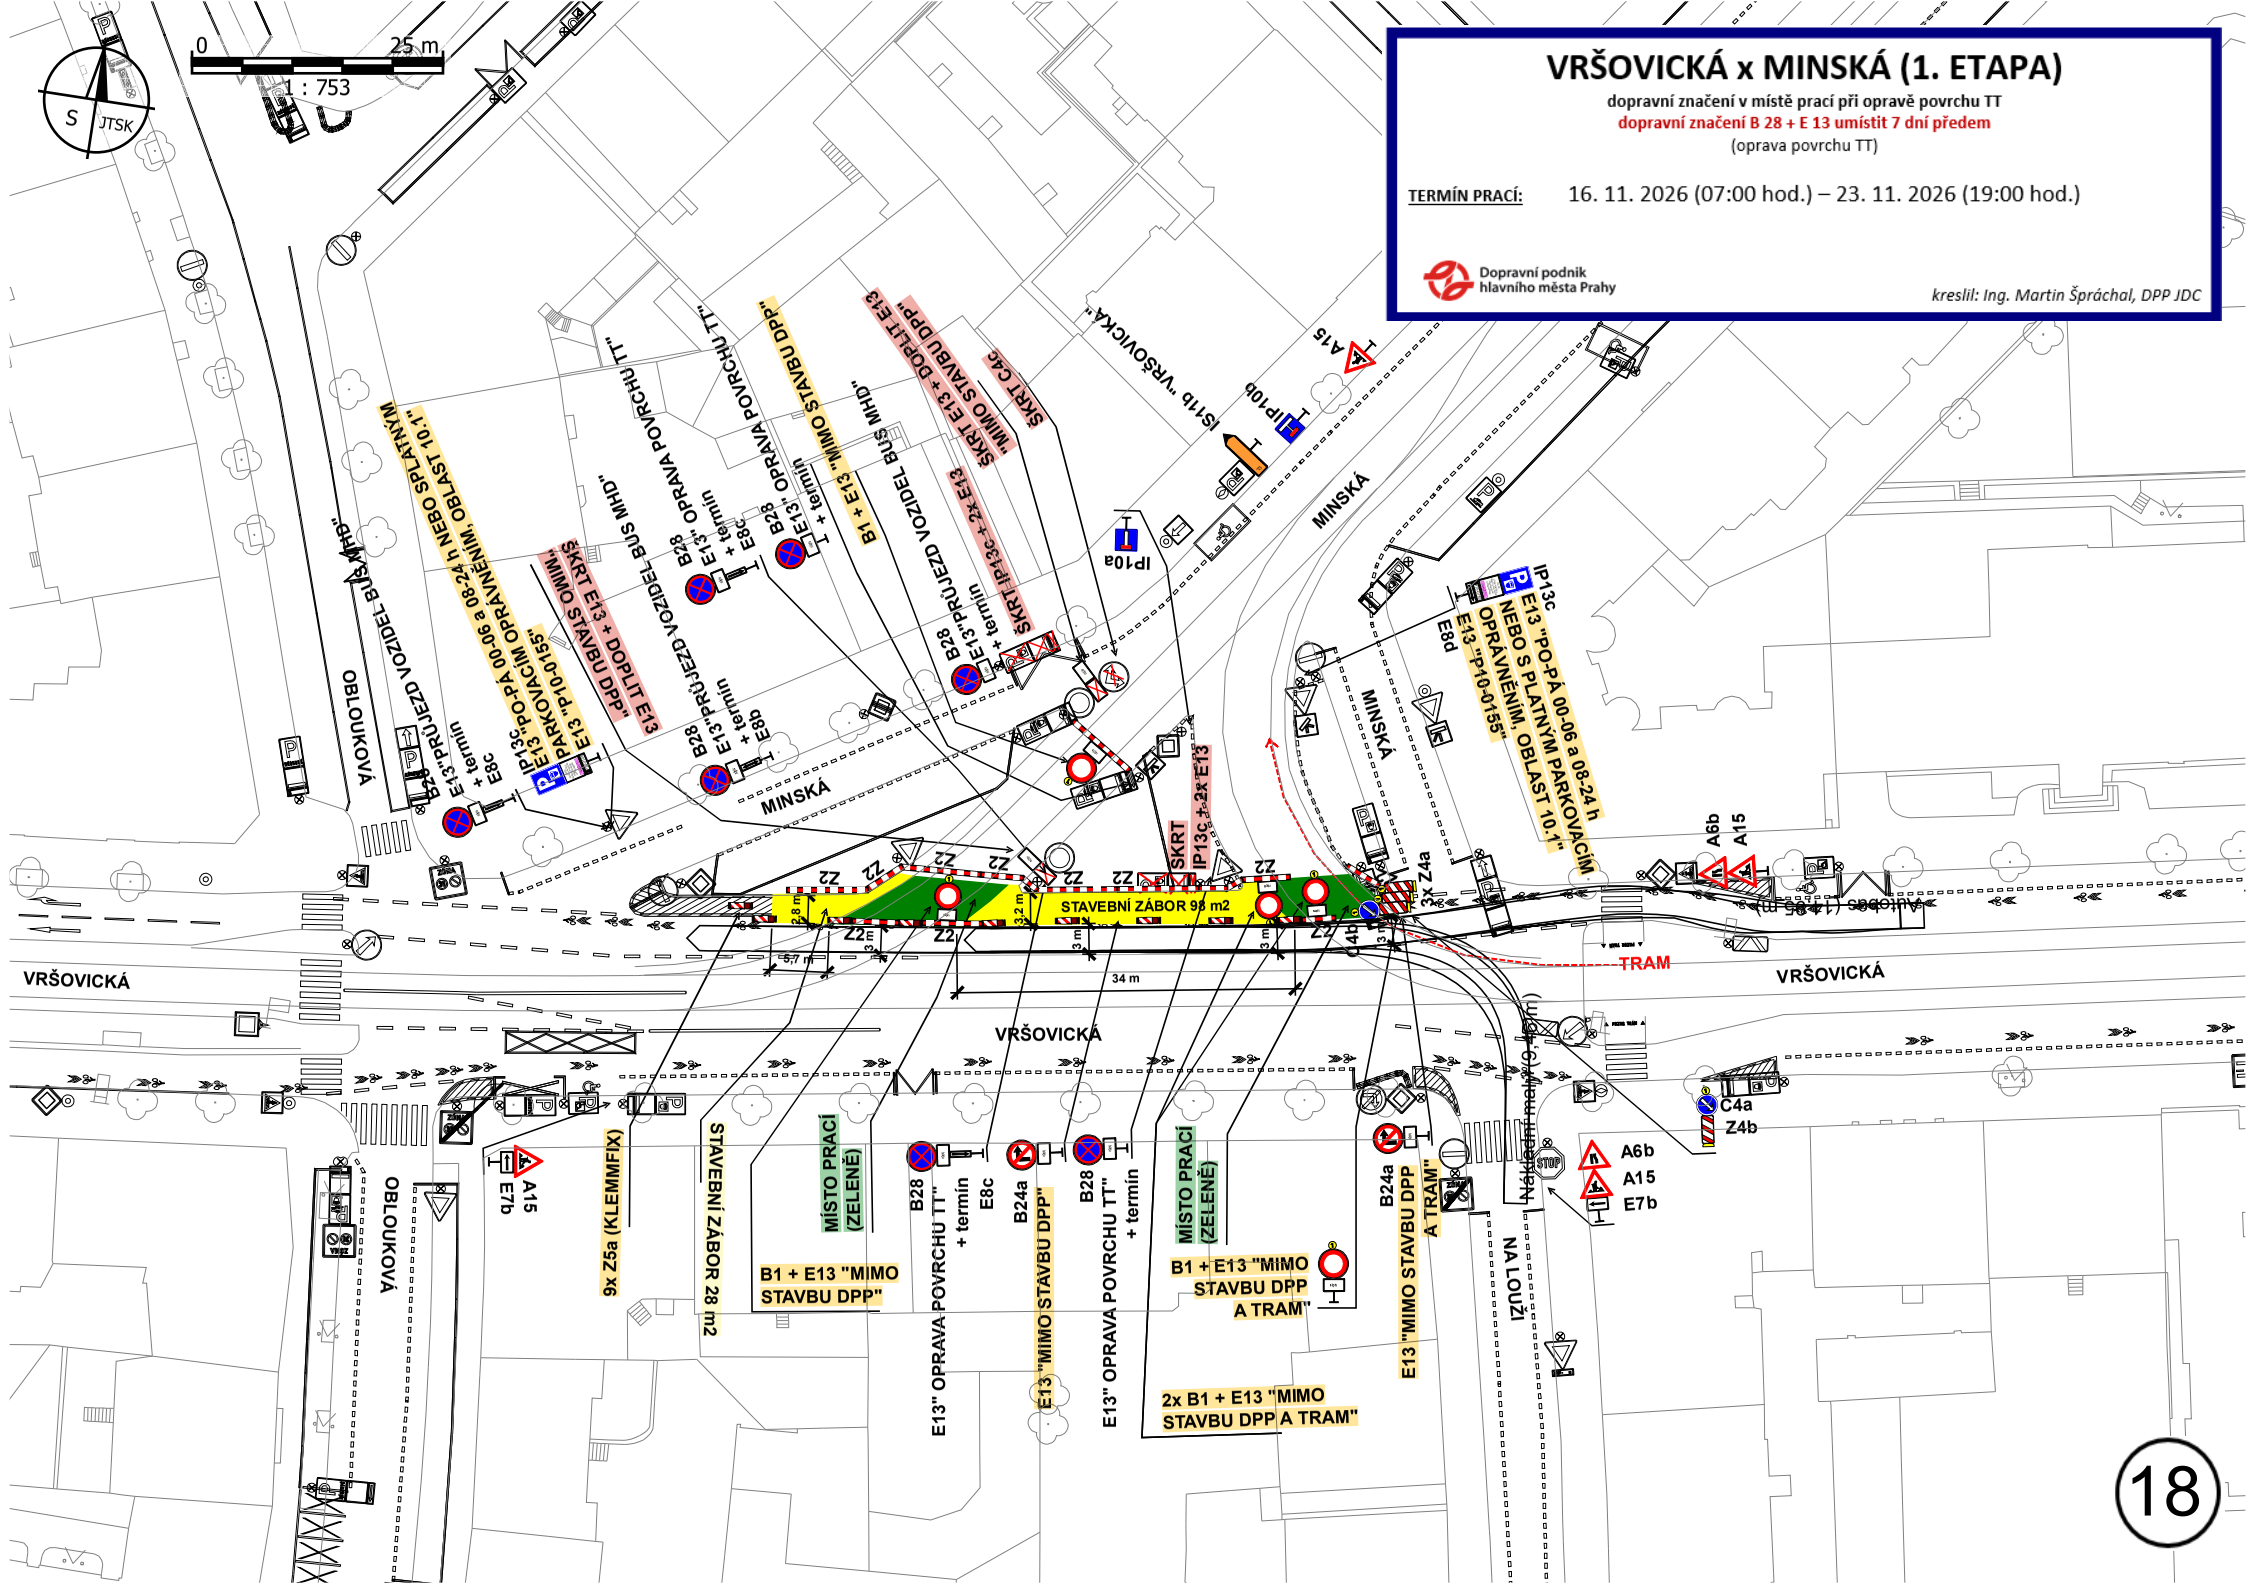
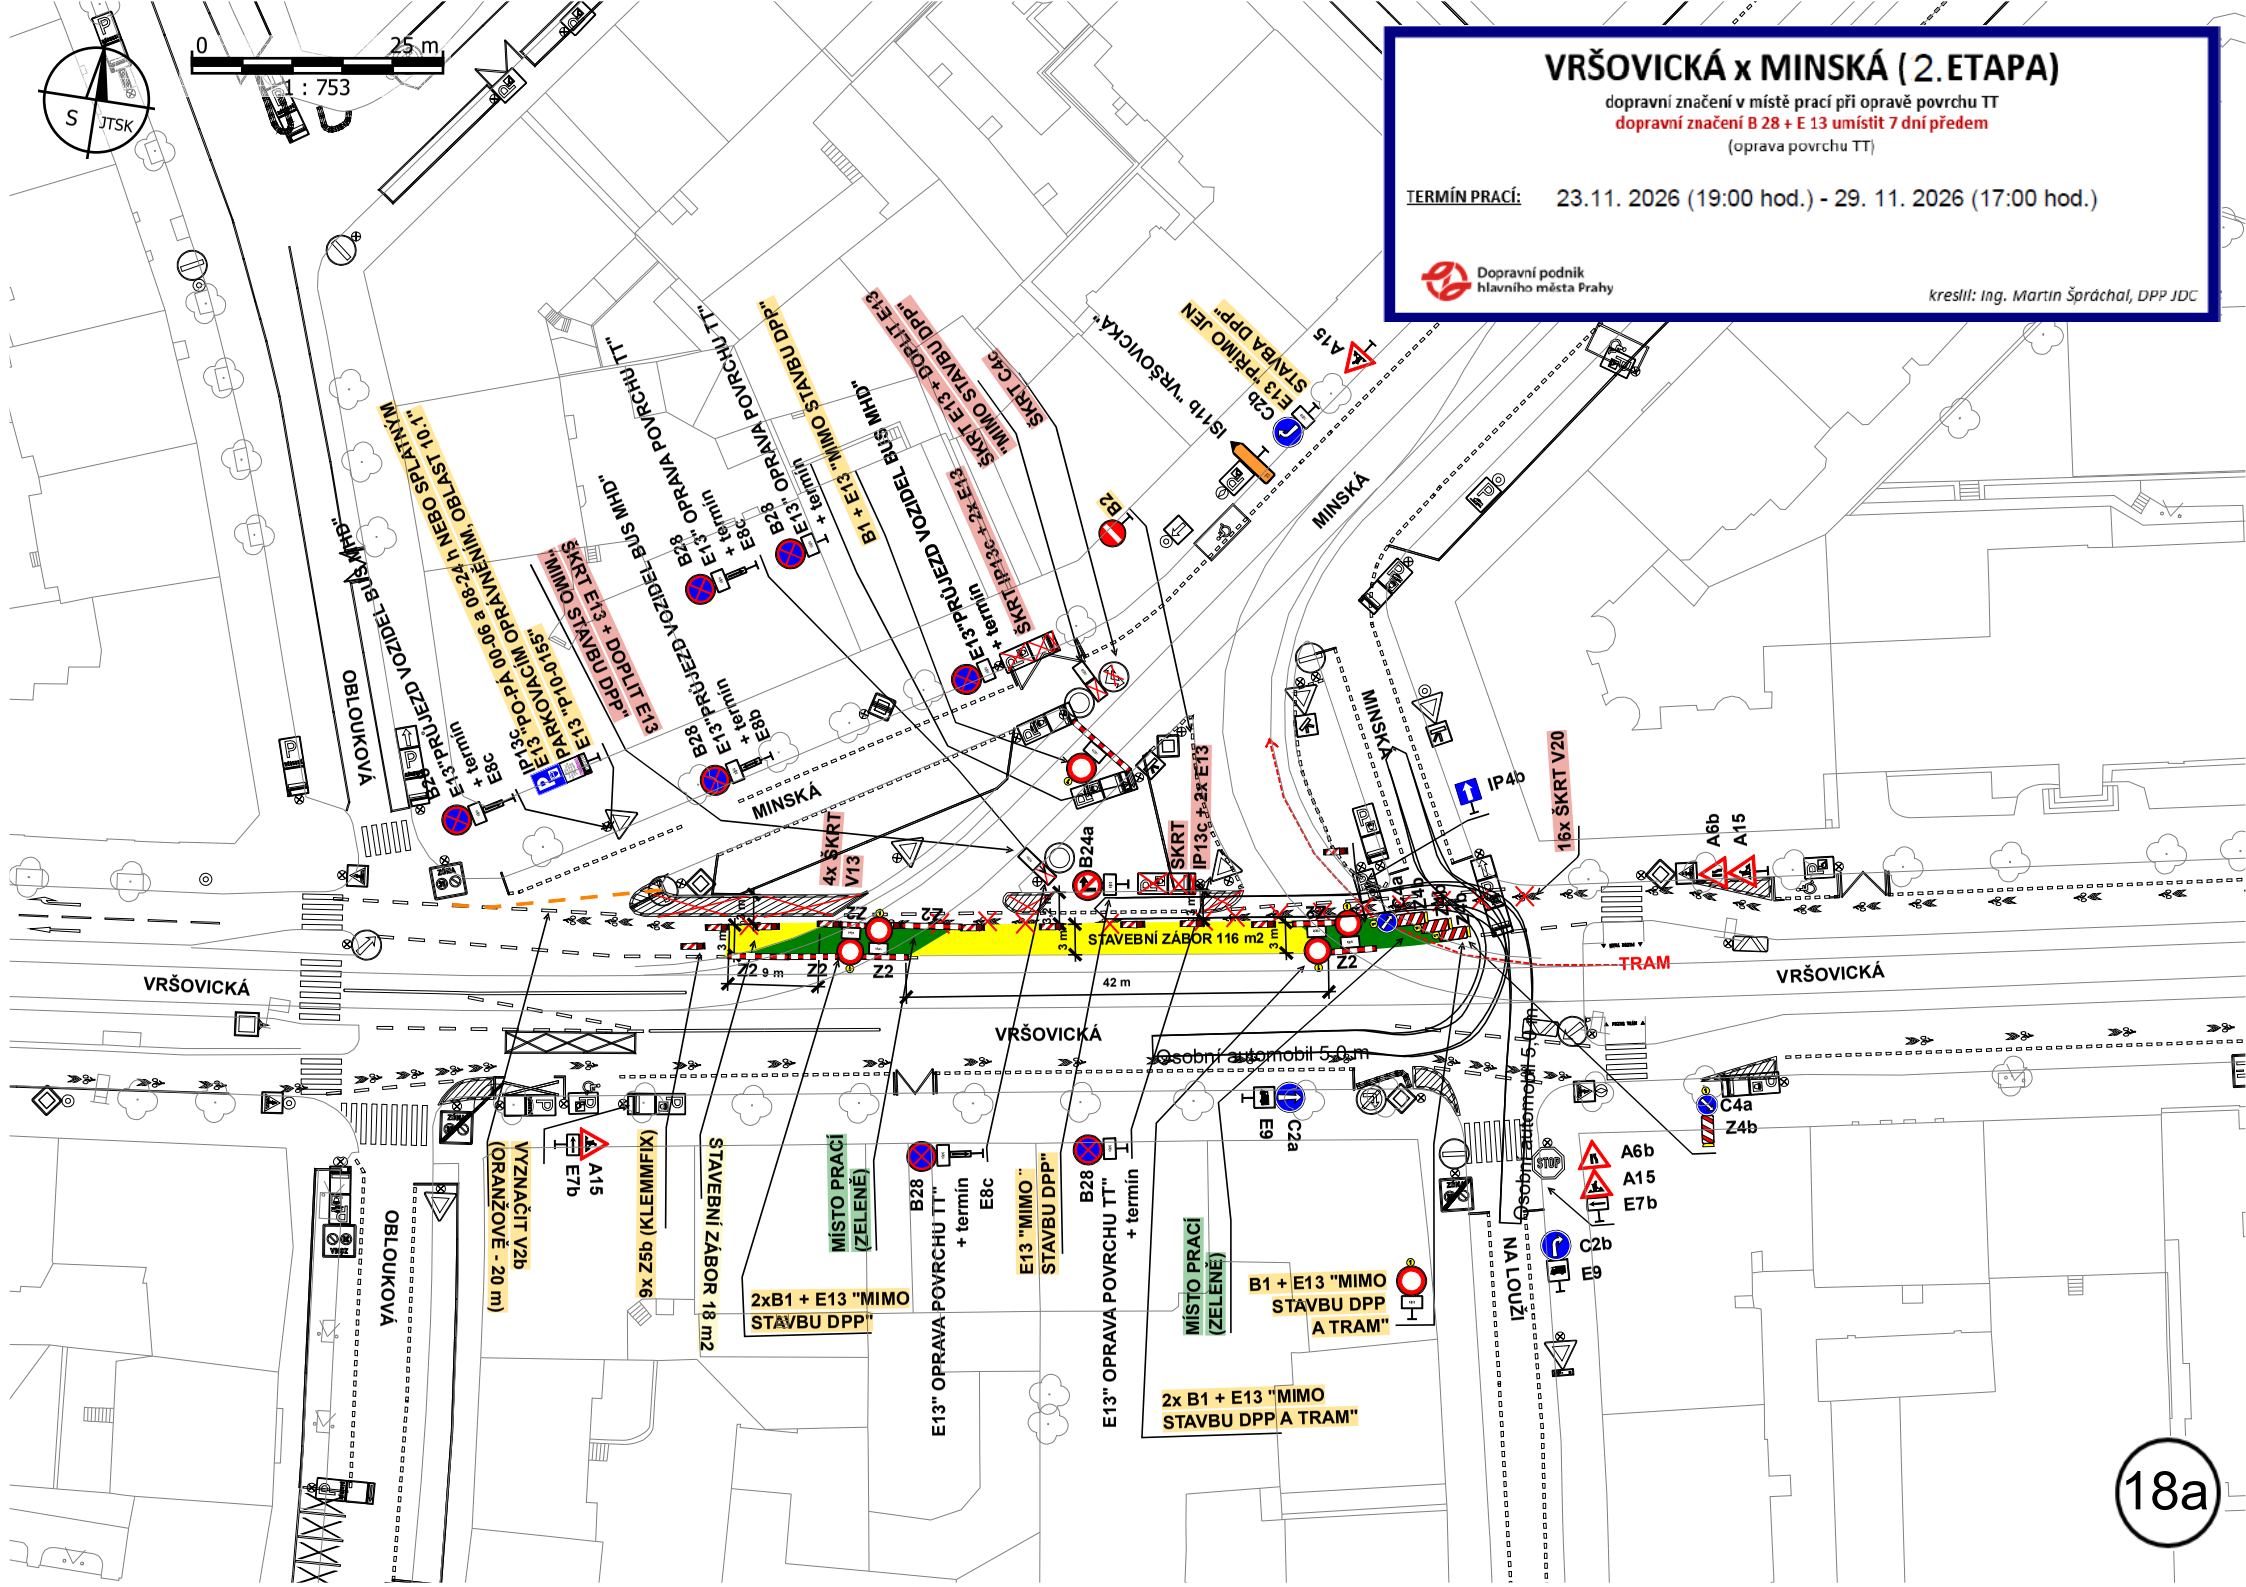

VRŠOVICKÁ x MINSKÁ (1. ETAPA)
dopravní značení v místě prací při opravě povrchu TT
dopravní značení B 28 + E 13 umístit 7 dní předem
(oprava povrchu TT)
TERMÍN PRACÍ: 16. 11. 2026 (07:00 hod.) – 23. 11. 2026 (19:00 hod.)
Dopravní podnik hlavního města Prahy
kreslil: Ing. Martin Šprachal, DPP JDC
0
25 m
1 : 753
S
JTSK
VRŠOVICKÁ
MINSKÁ
OBLOUKOVÁ
NA LOUŽI
STAVEBNÍ ZÁBOR 95 m2
STAVEBNÍ ZÁBOR 28 m2
TRAM
IS11b "VRŠOVICKÁ"
IP10b
IP10a
A15
A6b
A15
E7b
C4a
Z4b
3x Z4a
C4b
Z2
Z2E
9x Z5a (KLEMMFIX)
MÍSTO PRACÍ (ZELENĚ)
B1 + E13 "MIMO STAVBU DPP"
B28
E8c
B24a
B28
E13" OPRAVA POVRCHU TT" + termín
E13 "MIMO STAVBU DPP"
E13" OPRAVA POVRCHU TT" + termín
MÍSTO PRACÍ (ZELENĚ)
B1 + E13 "MIMO STAVBU DPP A TRAM"
2x B1 + E13 "MIMO STAVBU DPP A TRAM"
B24a
E13 "MIMO STAVBU DPP A TRAM"
Nákladní nástupiště (tu 9841) zrušeno
A6b
A15
E7b
STOP
SKRT E13 + DOPLŇ E13
"MIMO STAVBU DPP"
SKRT C4c
"MIMO STAVBU DPP"
B1 + E13 "MIMO STAVBU DPP"
B28 "PRŮJEZD VOZIDEL BUSŮ MHD"
E13 "PRŮJEZD VOZIDEL BUSŮ MHD"
B28 OPRAVA POVRCHU TT"
E13 + termín
E8c
B28" OPRAVA POVRCHU TT"
E13" + termín
E8d
E13 "PO-PÁ 00-06 a 08-24 h NEBO SPLATNÝM, OBLAST 10.1"
IP13c
E13 "PO-PÁ 00-06 a 08-24 h NEBO S PLATNÝM PARKOVACÍM OPRÁVNĚNÍM, OBLAST 10.1"
E13 "P10-0155"
PARKOVACÍM OPRÁVNĚNÍM, OBLAST 10.1"
E13 "P10-0155"
SKRT IP13c + 2x E13
SKRT IP13c + 2x E13
B28 "PRŮJEZD VOZIDEL BUSŮ MHD"
E13 "PRŮJEZD VOZIDEL BUSŮ MHD"
E13 + termín
E8b
E13 + termín
E8c
B28
E13 + termín
E8b
B28
E13 + termín
E8b
B28
E13 + termín
E8b


VRŠOVICKÁ x MINSKÁ (2.ETAPA)
dopravní značení v místě prací při opravě povrchu TT
dopravní značení B 28 + E 13 umístit 7 dní předem
(oprava povrchu TT)
TERMÍN PRACÍ: 23.11. 2026 (19:00 hod.) - 29. 11. 2026 (17:00 hod.)
Dopravní podnik hlavního města Prahy
kreslil: Ing. Martin Špráchal, DPP JDC
0
25 m
1 : 753
S
JTSK
VRŠOVICKÁ
MINSKÁ
OBLOUKOVÁ
STAVEBNÍ ZÁBOR 116 m2
42 m
9 m
TRAM
Osobní automobil 5,0 m
2xB1 + E13 "MIMO STAVBU DPP"
E13" OPRAVA POVRCHU TT" + termín
E13 "MIMO STAVBU DPP"
MÍSTO PRACÍ (ZELENĚ)
B1 + E13 "MIMO STAVBU DPP A TRAM"
2x B1 + E13 "MIMO STAVBU DPP A TRAM"
NÁLOŽÍ
VYZNAČIT V2b (ORANŽOVĚ - 20 m)
STAVEBNÍ ZÁBOR 18 m2
9x Z5b (KLEMMFIX)
16x ŠKRT V20
4x ŠKRT V13
ŠKRT E13 + DOPLŇ E13
"MIMO STAVBU DPP"
"MIMO STAVBU DPP"
"PRŮJEZD VOZIDEL BUS MHD"
"PRŮJEZD VOZIDEL BUS MHD"
"PRŮJEZD VOZIDEL BUS MHD"
"PRŮJEZD VOZIDEL BUS MHD"
"PRŮJEZD VOZIDEL BUS MHD"
"PRŮJEZD VOZIDEL BUS MHD"
"PARKOVACÍM OPRÁVNĚNÍM"
"PARKOVACÍM OPRÁVNĚNÍM"
"PRIMO JEN STAVBA DPP"
"MIMO STAVBU DPP"
"MIMO STAVBU DPP"
"OPRAVA POVRCHU TT"
"OPRAVA POVRCHU TT"
"OPRAVA POVRCHU TT"
"OPRAVA POVRCHU TT"
SKRT E13 + 2x E13
SKRT E13 + 2x E13
SKRT E13 + DOPLŇ E13
SKRT C4c
IS11b "VRŠOVICKÁ"
IP4b
IP13c
IP13c
IP13c
A15
A6b
A15
E7b
C4a
Z4b
C2b
E9
C2a
E9
A15
E7b
B28
E8c
B28
E8c
B28
E8b
B28
E8b
B24a
B2
Z2
Z2
Z2
Z2
18a

VRŠOVICKÁ x MINSKÁ – OBJÍZDNÁ TRASA

dopravní značení související s objízdnou trasou při opravě TT
(oprava povrchů na TT – 2. etapa)

TERMÍN PRACÍ: 23. 11. 2026 (19:00 hod.) – 29. 11. 2026 (17:00 hod.)

Dopravní podnik hlavního města Prahy

kreslil: Ing. Martin Špráchal, DPP JDC

NA IS11b: "MINSKÁ "

cíl

cíl

cíl

cíl

cíl

cíl

cíl

18b