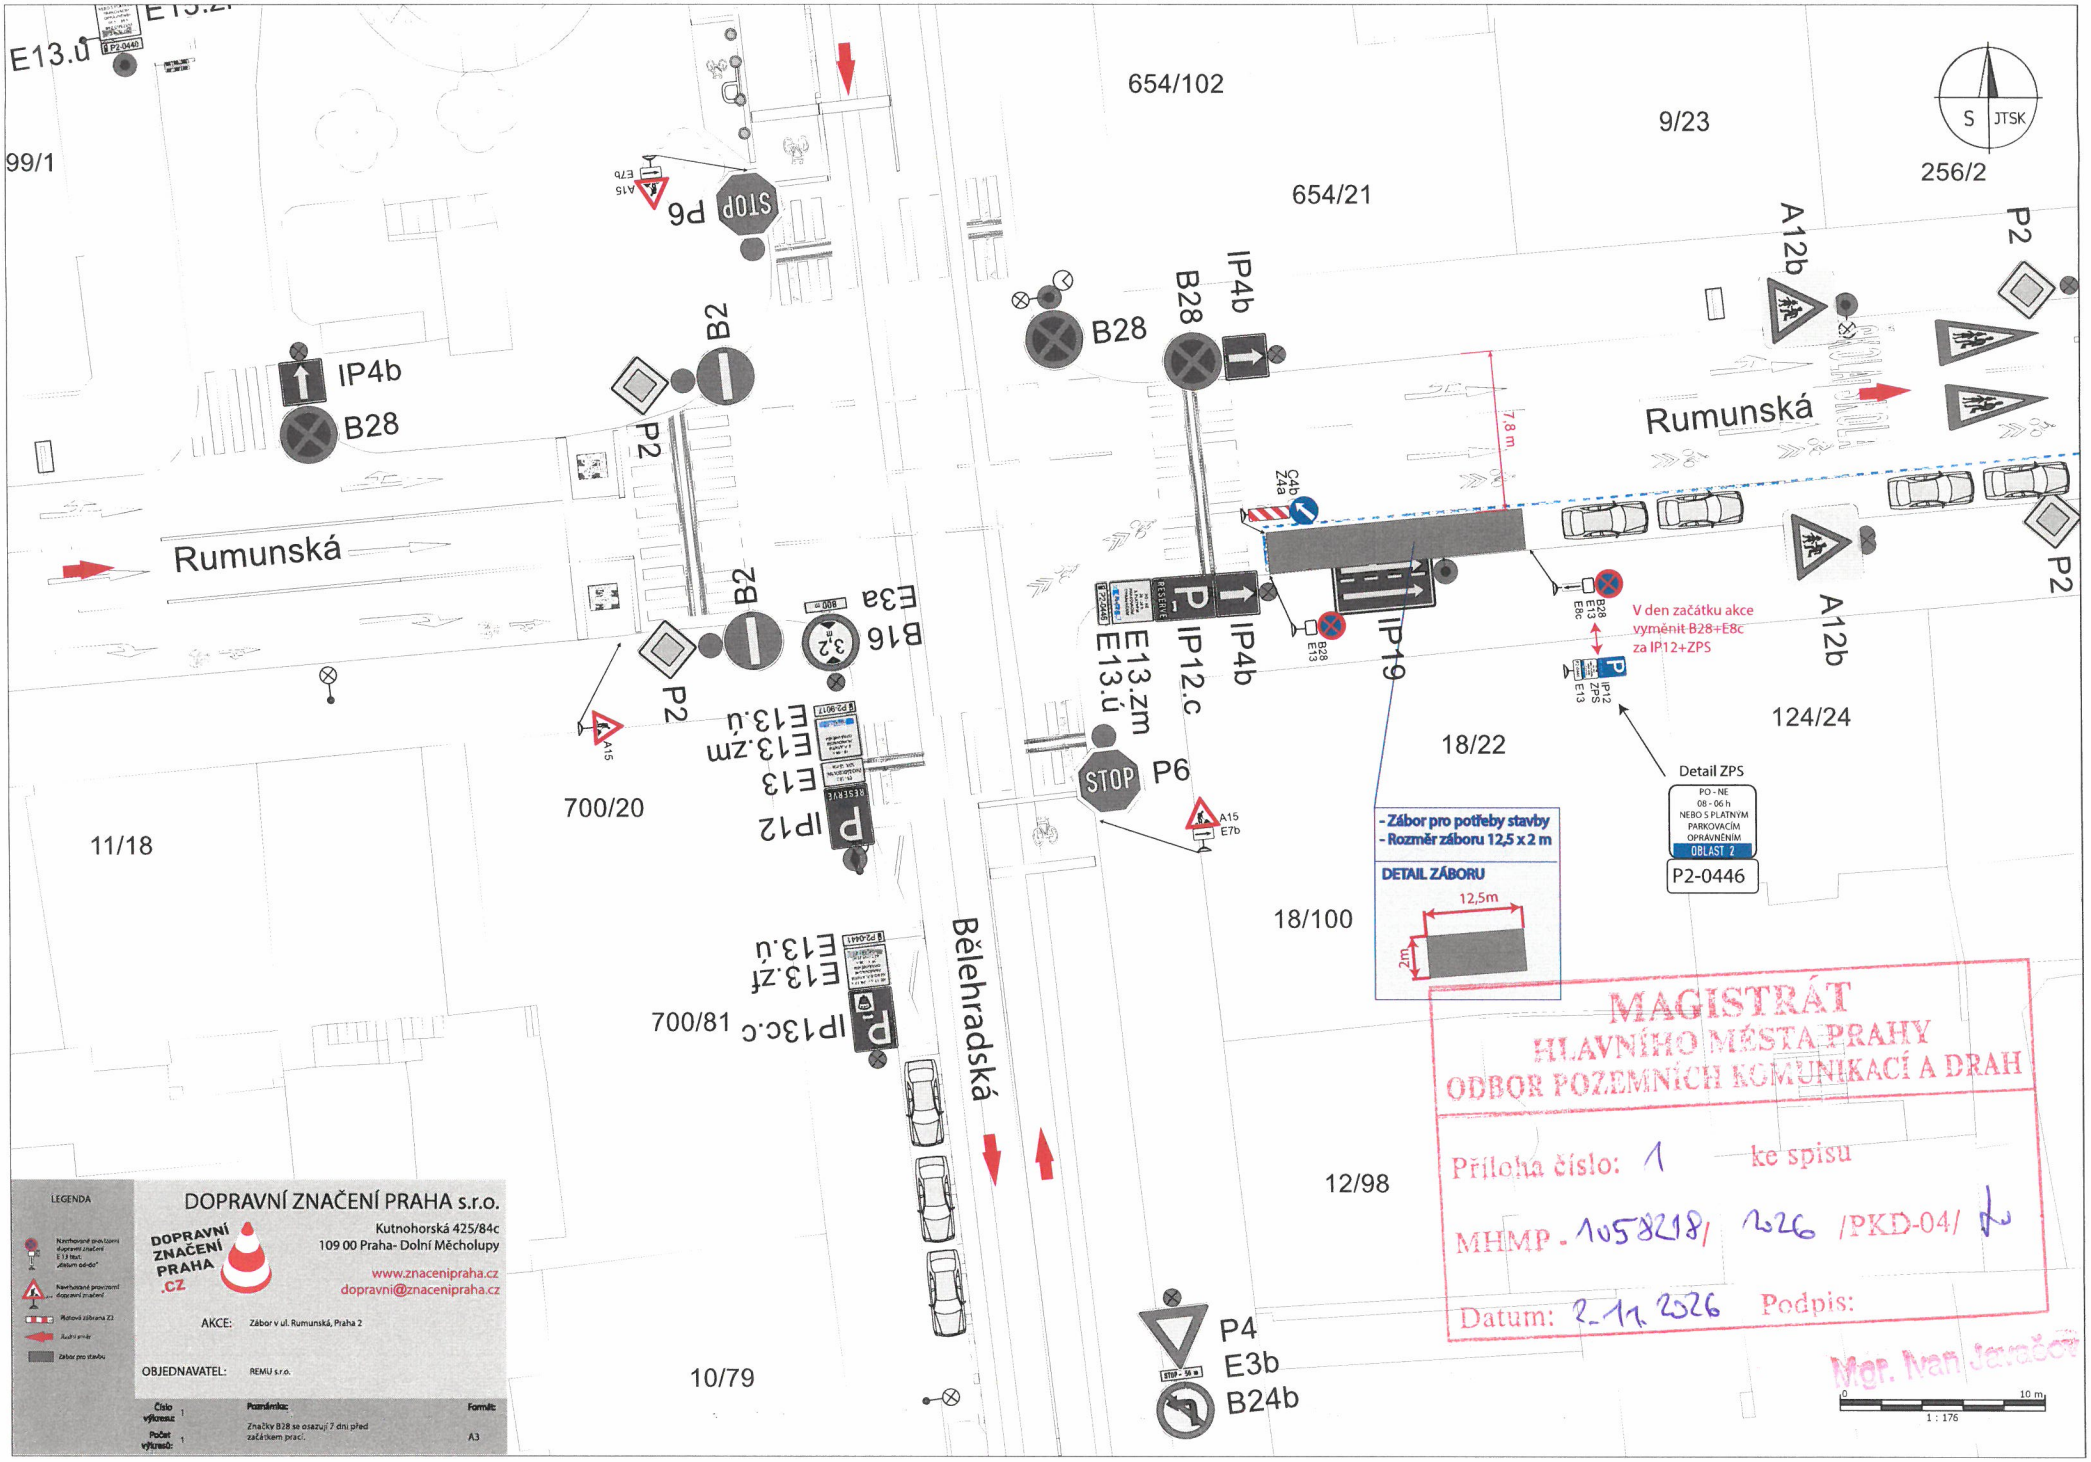

E13.ú
99/1
654/102
9/23
654/21
256/2
S
JTSK
P6
STOP
B2
IP4b
B28
P2
Rumunská
A12b
7,8 m.
C4b
Z4a
IP12.c
IP4b
IP19
E13.zm
E13.ú
B28
E13
V den začátku akce
vyměnit B28+E8c
za IP12+ZPS
IP12
ZPS
E13
B28
E8c
A12b
P2
124/24
18/22
B16
E3a
E13
E13.zm
E13.ú
IP12
700/20
11/18
A15
E7b
- Zábor pro potřeby stavby
- Rozměr záboru 12,5 x 2 m
DETAIL ZÁBORU
12,5m
2m
Detail ZPS
PO - NE
08 - 06 h
NEBO S PLATNÝM
PARKOVACÍM
OPRÁVNĚNÍM
OBLAST 2
P2-0446
18/100
Bělehradská
E13.zf
E13.ú
IP13c.c
700/81
12/98
P4
E3b
B24b
10/79
MAGISTRÁT
HLAVNÍHO MĚSTA PRAHY
ODBOR POZEMNÍCH KOMUNIKACÍ A DRAH
Příloha číslo: 1 ke spisu
MHMP - 1058218/ 2026 /PKD-04/
Datum: 2.11.2026 Podpis:
Mgr. Ivan Jeneček
0
10 m
1 : 176
LEGENDA
DOPRAVNÍ ZNAČENÍ PRAHA s.r.o.
DOPRAVNÍ ZNAČENÍ PRAHA .cz
Kutnohorská 425/84c
109 00 Praha- Dolní Měcholupy
www.znacenipraha.cz
dopravni@znacenipraha.cz
AKCE: Zábor v ul. Rumunská, Praha 2
OBJEDNAVATEL: REMU s.r.o.
Číslo výkresu: 1
Počet výtisků: 1
Poznámka:
Značky B28 se osazují 7 dní před začátkem prací.
Formát:
A3