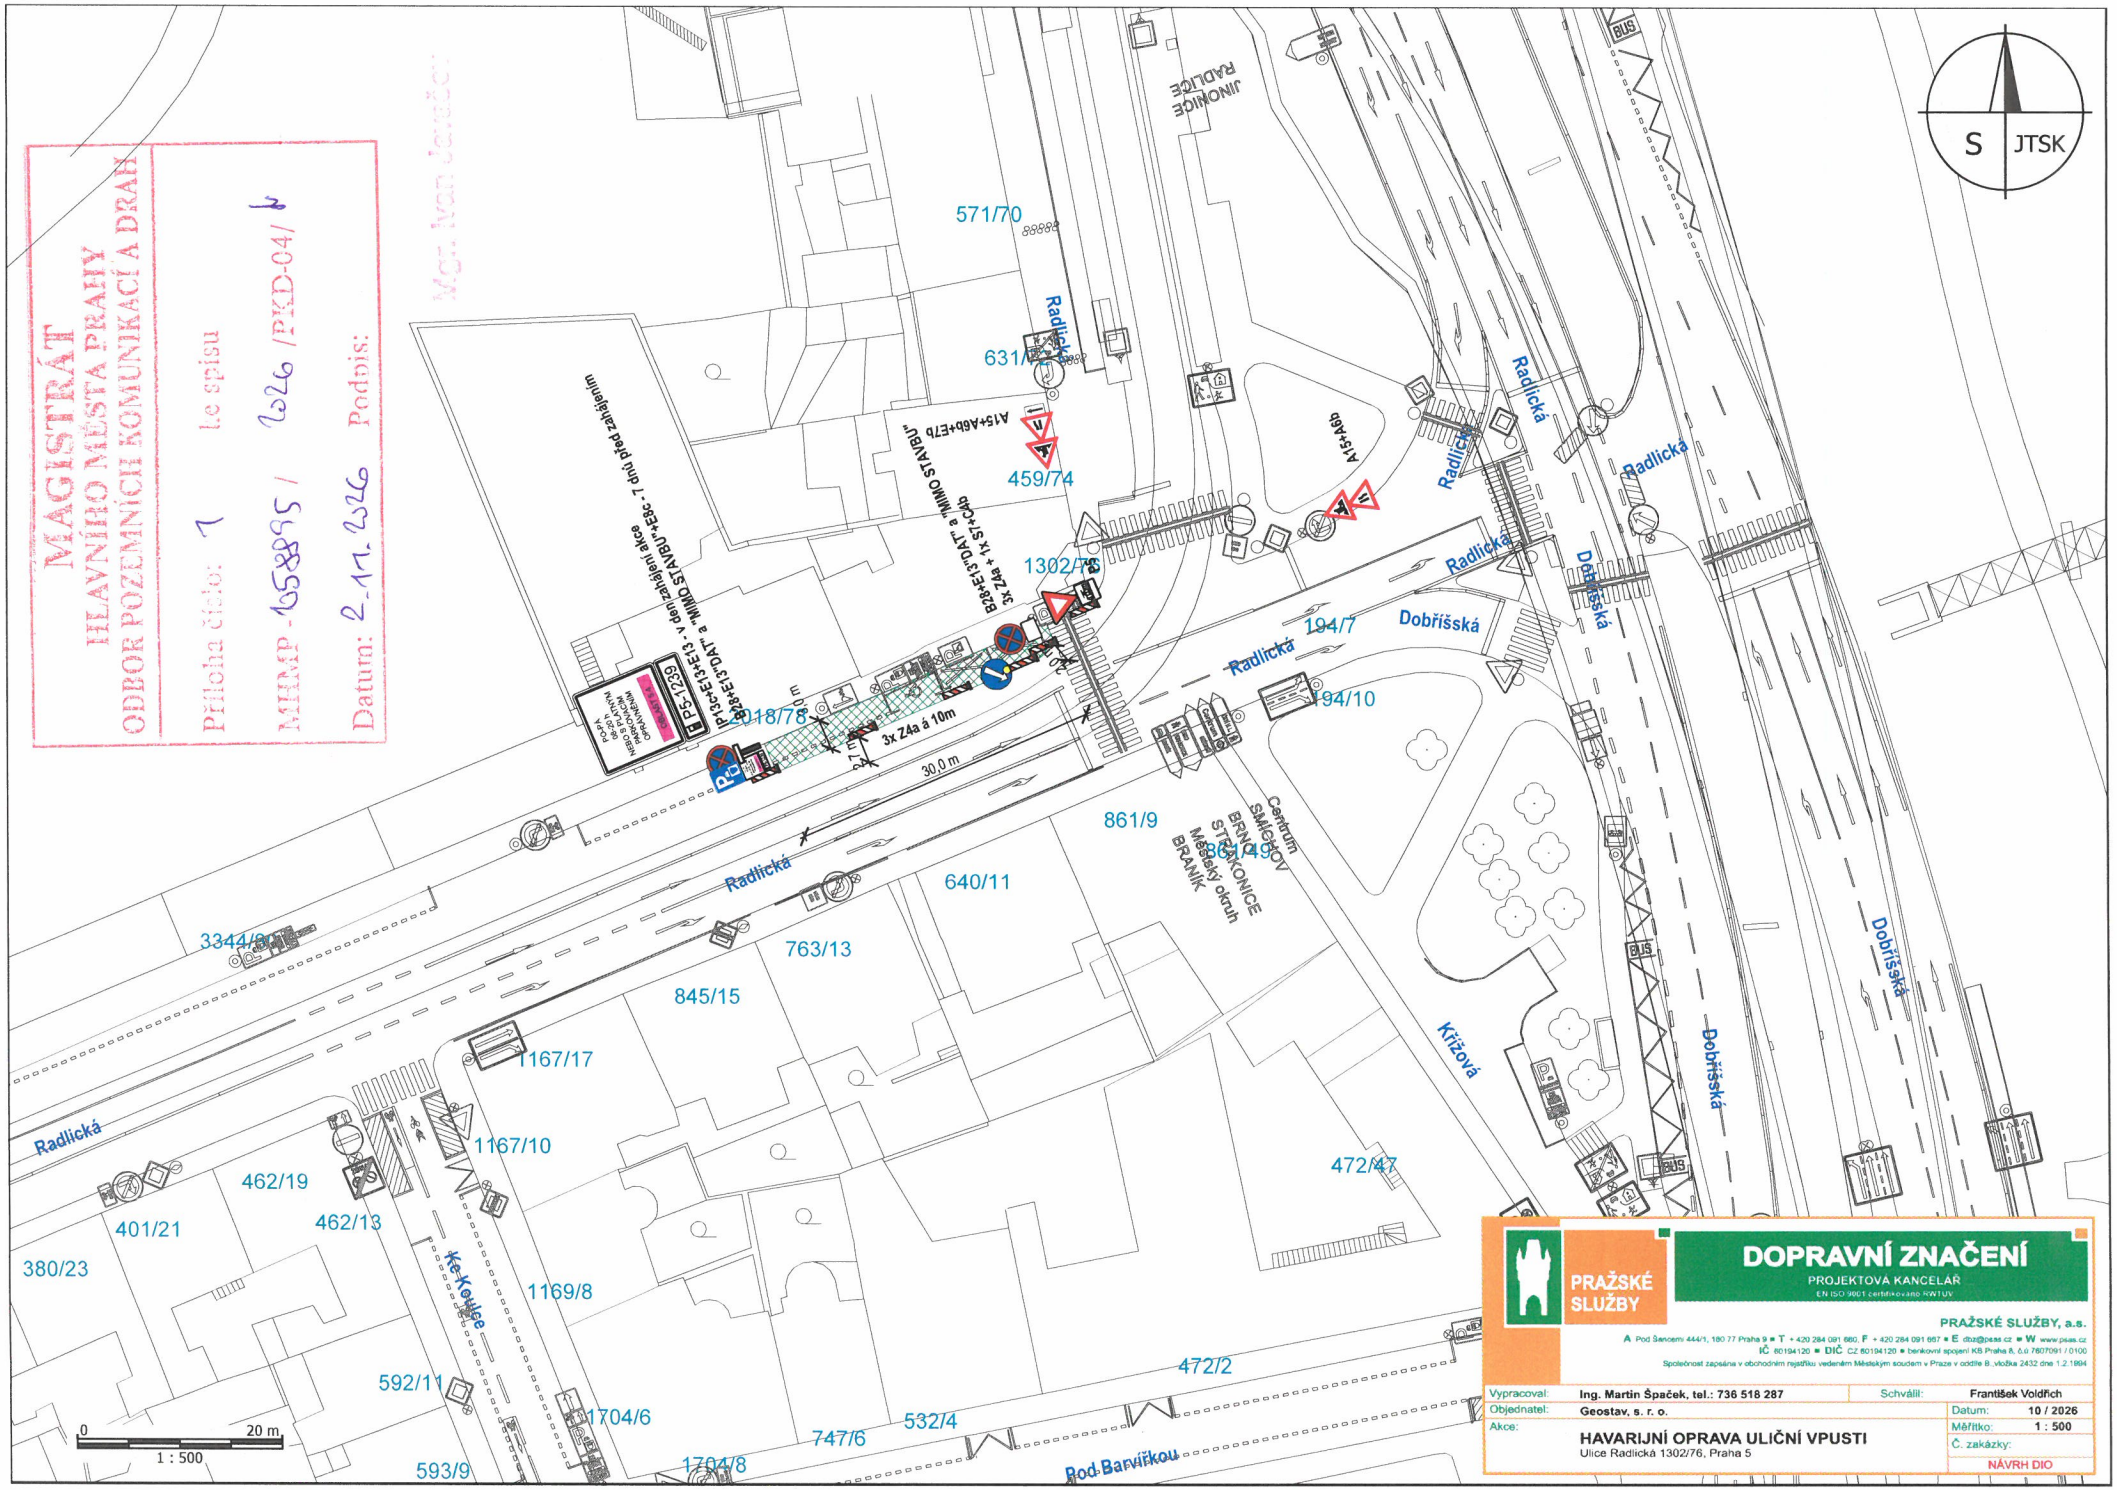

MAGISTRÁT
HLAVNÍHO MĚSTA PRAHY
ODBOR POZEMNÍCH KOMUNIKACÍ A DRAH
Příloha číslo: 1 ke spisu
MHMP-1058895 / 2026 /PKD-04/
Datum: 2.12.2026 Podpis:
Mgr. Ivan Jeníček
JINONICE RADLICE
S JTSK
571/70
631/
459/74
1302/76
2018/78
194/7
194/10
861/9
640/11
763/13
845/15
1167/17
1167/10
462/19
462/13
401/21
380/23
1169/8
592/11
1704/6
1704/8
593/9
747/6
532/4
472/2
472/47
Radlická
Dobříšská
Křižová
Ke Kotlině
Pod Barvířkou
Centrum SMÍCHOV
BRANÍK
STARÉ JINONICE
Městský okruh
BUS
A15+A9b
A15+A9b+E7b
3x Z24a + 1x S14+Cpod
3x Z24a + 1x S13+DAT a "MIMO STAVBU"
P25+E13+E13 + v dopravním provozu 7-36 hod. před zahájením a "MIMO STAVBU"
3x Z4a á 10m
30,0 m
7,0 m
0
20 m
1 : 500
PRAŽSKÉ SLUŽBY
DOPRAVNÍ ZNAČENÍ
PROJEKTOVÁ KANCELÁŘ
EN ISO 9001 certifikováno RWTÜV
PRAŽSKÉ SLUŽBY, a.s.
A Pod Šancemi 444/1, 180 77 Praha 9 ■ T + 420 284 091 660, F + 420 284 091 667 ■ E dbz@psas.cz ■ W www.psas.cz
IČ 60194120 ■ DIČ CZ 60194120 ■ bankovní spojení KB Praha 8, č.ú. 7607091 / 0100
Společnost zapsána v obchodním rejstříku vedeném Městským soudem v Praze v oddíle B, vložka 2432 dne 1.2.1994
Vypracoval: Ing. Martin Špaček, tel.: 736 518 287
Schválil: František Voldřich
Objednatel: Geostav, s. r. o.
Datum: 10 / 2026
Akce: HAVARIJNÍ OPRAVA ULIČNÍ VPUSTI
Ulice Radlická 1302/76, Praha 5
Měřítko: 1 : 500
Č. zakázky:
NÁVRH DIO