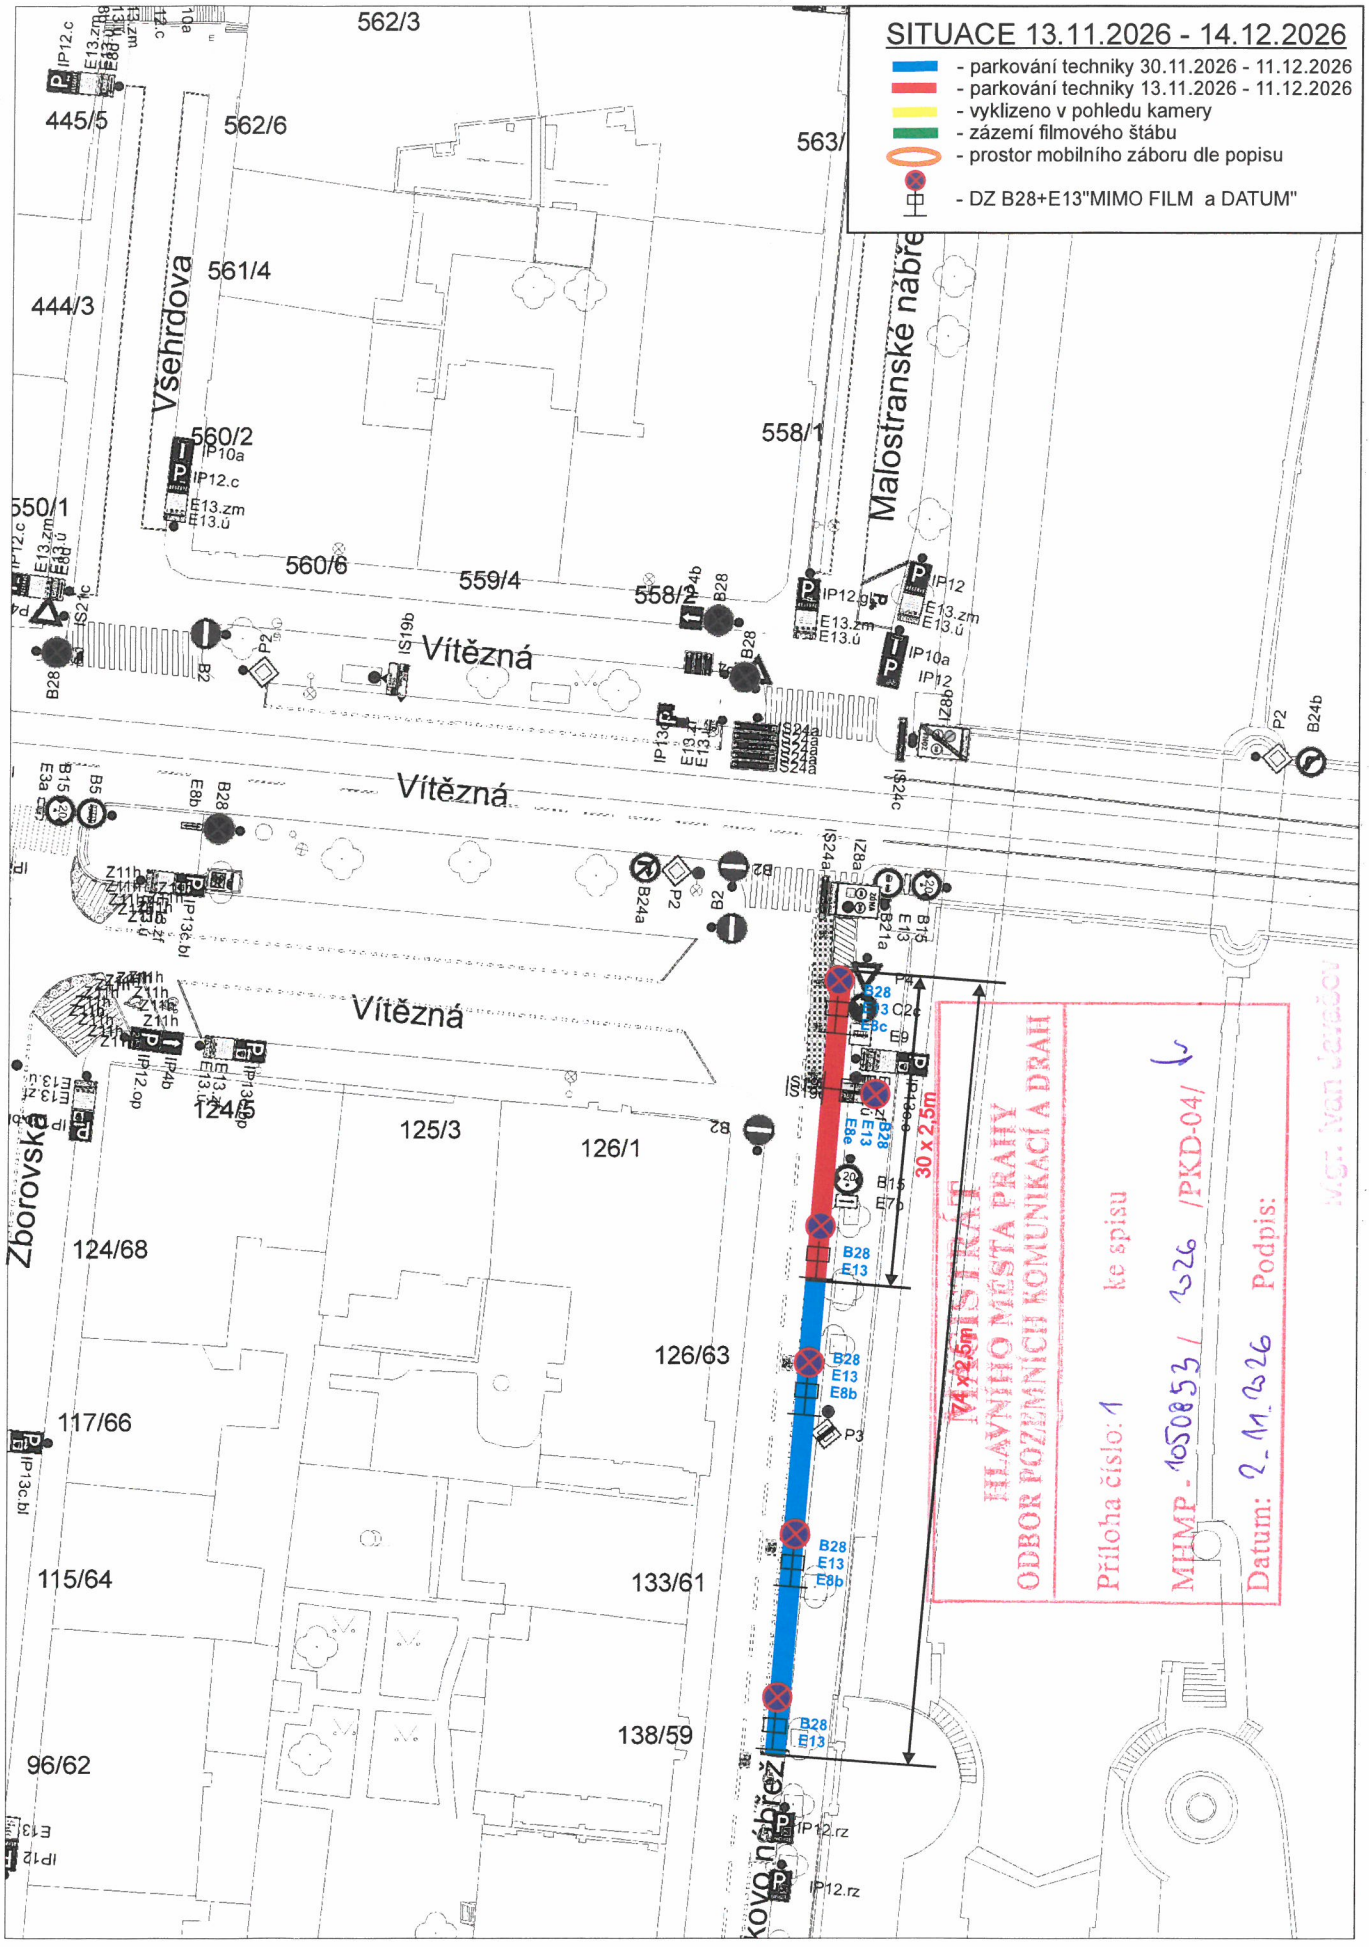

SITUACE 13.11.2026 - 14.12.2026
- parkování techniky 30.11.2026 - 11.12.2026
- parkování techniky 13.11.2026 - 11.12.2026
- vyklizeno v pohledu kamery
- zázemí filmového štábu
- prostor mobilního záboru dle popisu
- DZ B28+E13"MIMO FILM a DATUM"
Vítězná
Vítězná
Vítězná
Všehrdova
Malostranské nábř
Zborovská
562/3
562/6
561/4
560/2
560/6
559/4
558/2
558/1
563/
445/5
444/3
550/1
124/5
125/3
126/1
124/68
126/63
117/66
115/64
133/61
138/59
96/62
30 x 2,5m
74 x 2,5m
HLAVNÍHO MĚSTA PRAHY
ODBOR POZEMNÍCH KOMUNIKACÍ A DRAH
Příloha číslo: 1 ke spisu
MHMP - 1050853/ 2026 /PKD-04/
Datum: 2. 11. 2026 Podpis: