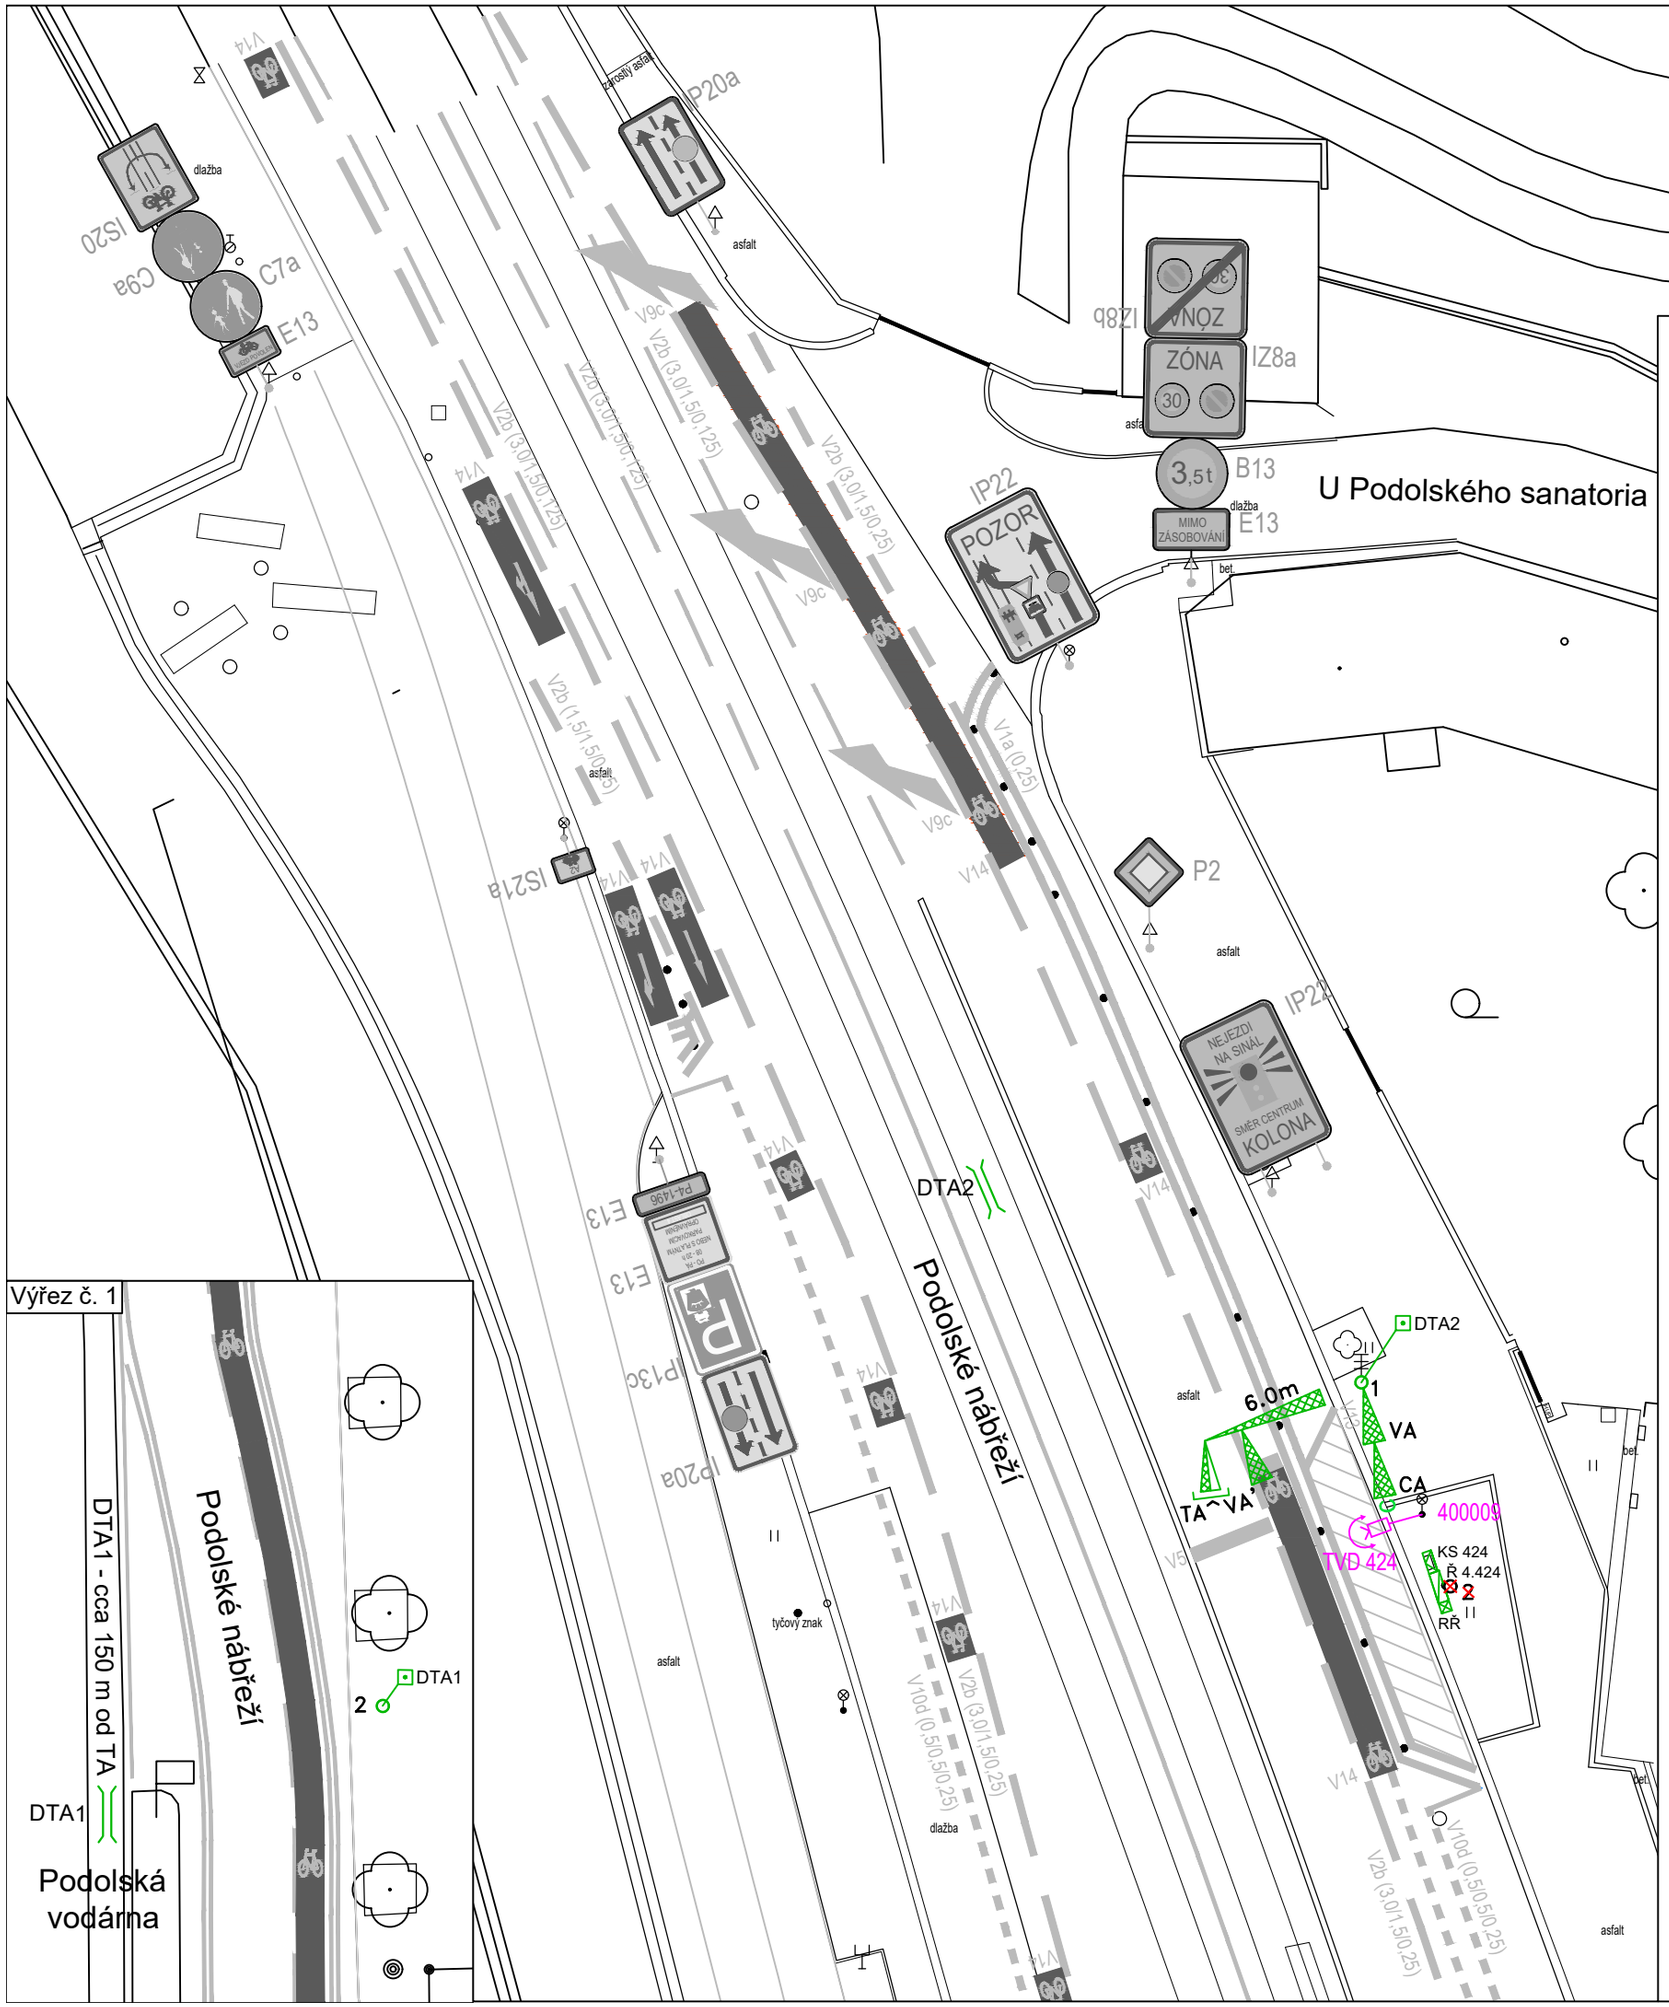


LEGENDA

- stožár SSZ nový
- návěstidlo pro vozidla
- návěstidlo pro tramvaje s kontrastním rámem
- 5,0m — výložník s údajem o délce vyložení
- C — návěstidlo pro cyklisty
- tramvajový detektor
- Ř x.xxx — řadič SSZ
- KS — kabelová skříň
- ruční řízení
- trolejový kontakt pro tramvajový detektor
- hrany stávající
- stávající VDZ
- P2 — stávající značka SDZ
- sloupek SDZ stávající
- sloup VO stávající
- stožár SSZ stávající
- stožár SSZ rušený
- kamera televizního dohledu
- zeleň stávající

Poznámka:
Signální a varovné pásy pro osoby se zrakovým postižením jsou navrženy dle ČSN 73 4001 Přístupnost a bezbariérové užívání z července 2024 a vyhlášky č. 146/2024 Sb. o obecných technických požadavcích zabezpečujících bezbariérové užívání staveb.
Povrch signálních a varovných pásů musí mít nezaměnitelnou strukturu a charakter odlišující se od okolí. Povrch plochy do vzdálenosti nejméně 250 mm od těchto pásů musí být rovinný při dodržení požadavku na protiskluzné vlastnosti a musí být vůči signálnímu a varovnému pásu vizuálně kontrastní.
Ve stanovených případech lze ustoupit od požadavku na vizuální kontrast.
Signální pásy musí končit u přirozené nebo umělé vodicí linie.

N

c			
b			
a			
č.	Text změny - odůvodnění	datum	podpis

SSZ 4.424 Podolské nábřeží - U Podolského sanatoria

SOUŘADNICOVÝ SYSTÉM: JTSK — VÝŠKOVÝ SYSTÉM: Bpv

STAVEBNÍK	Hlavní město Praha zastoupené TSK	
VEDOUCÍ ÚTVARU	Tomislav Kradijan	
HLAVNÍ DOPRAVNÍ INŽENÝR	Ing. Jan Hušák	
VYPRACOVAL	Ing. Pavla Rudolfová	
KRESLIL	Ing. Pavla Rudolfová	
KONTROLOVAL	Ing. Jan Hušák	

TSK servisní s.r.o.
Veletržní 1623/24, 170 00 Praha 7
tel.: +420 724 592 973

NÁZEV OBJEKTU	SSZ 4.424 Podolské nábřeží - U Podolského sanatoria Praha, KÚ Podolí 728152 Obnova světelného signalizačního zařízení
DATUM	20260807
FORMÁT	370x297
MĚŘÍTKO	1:250
STUPEŇ PD	–
ČÍS. ZAKÁZKY	–
ARCHIVNÍ ČÍS.	
NÁZEV PŘÍLOHY	Situace světelných signálů
ČÍS. SOUPRAVY	
ČÍS. PŘÍLOHY	

© TSK servisní s.r.o., 2026. Pořizování kopií je možné jen se souhlasem TSK servisní s.r.o.