
Příloha č.1

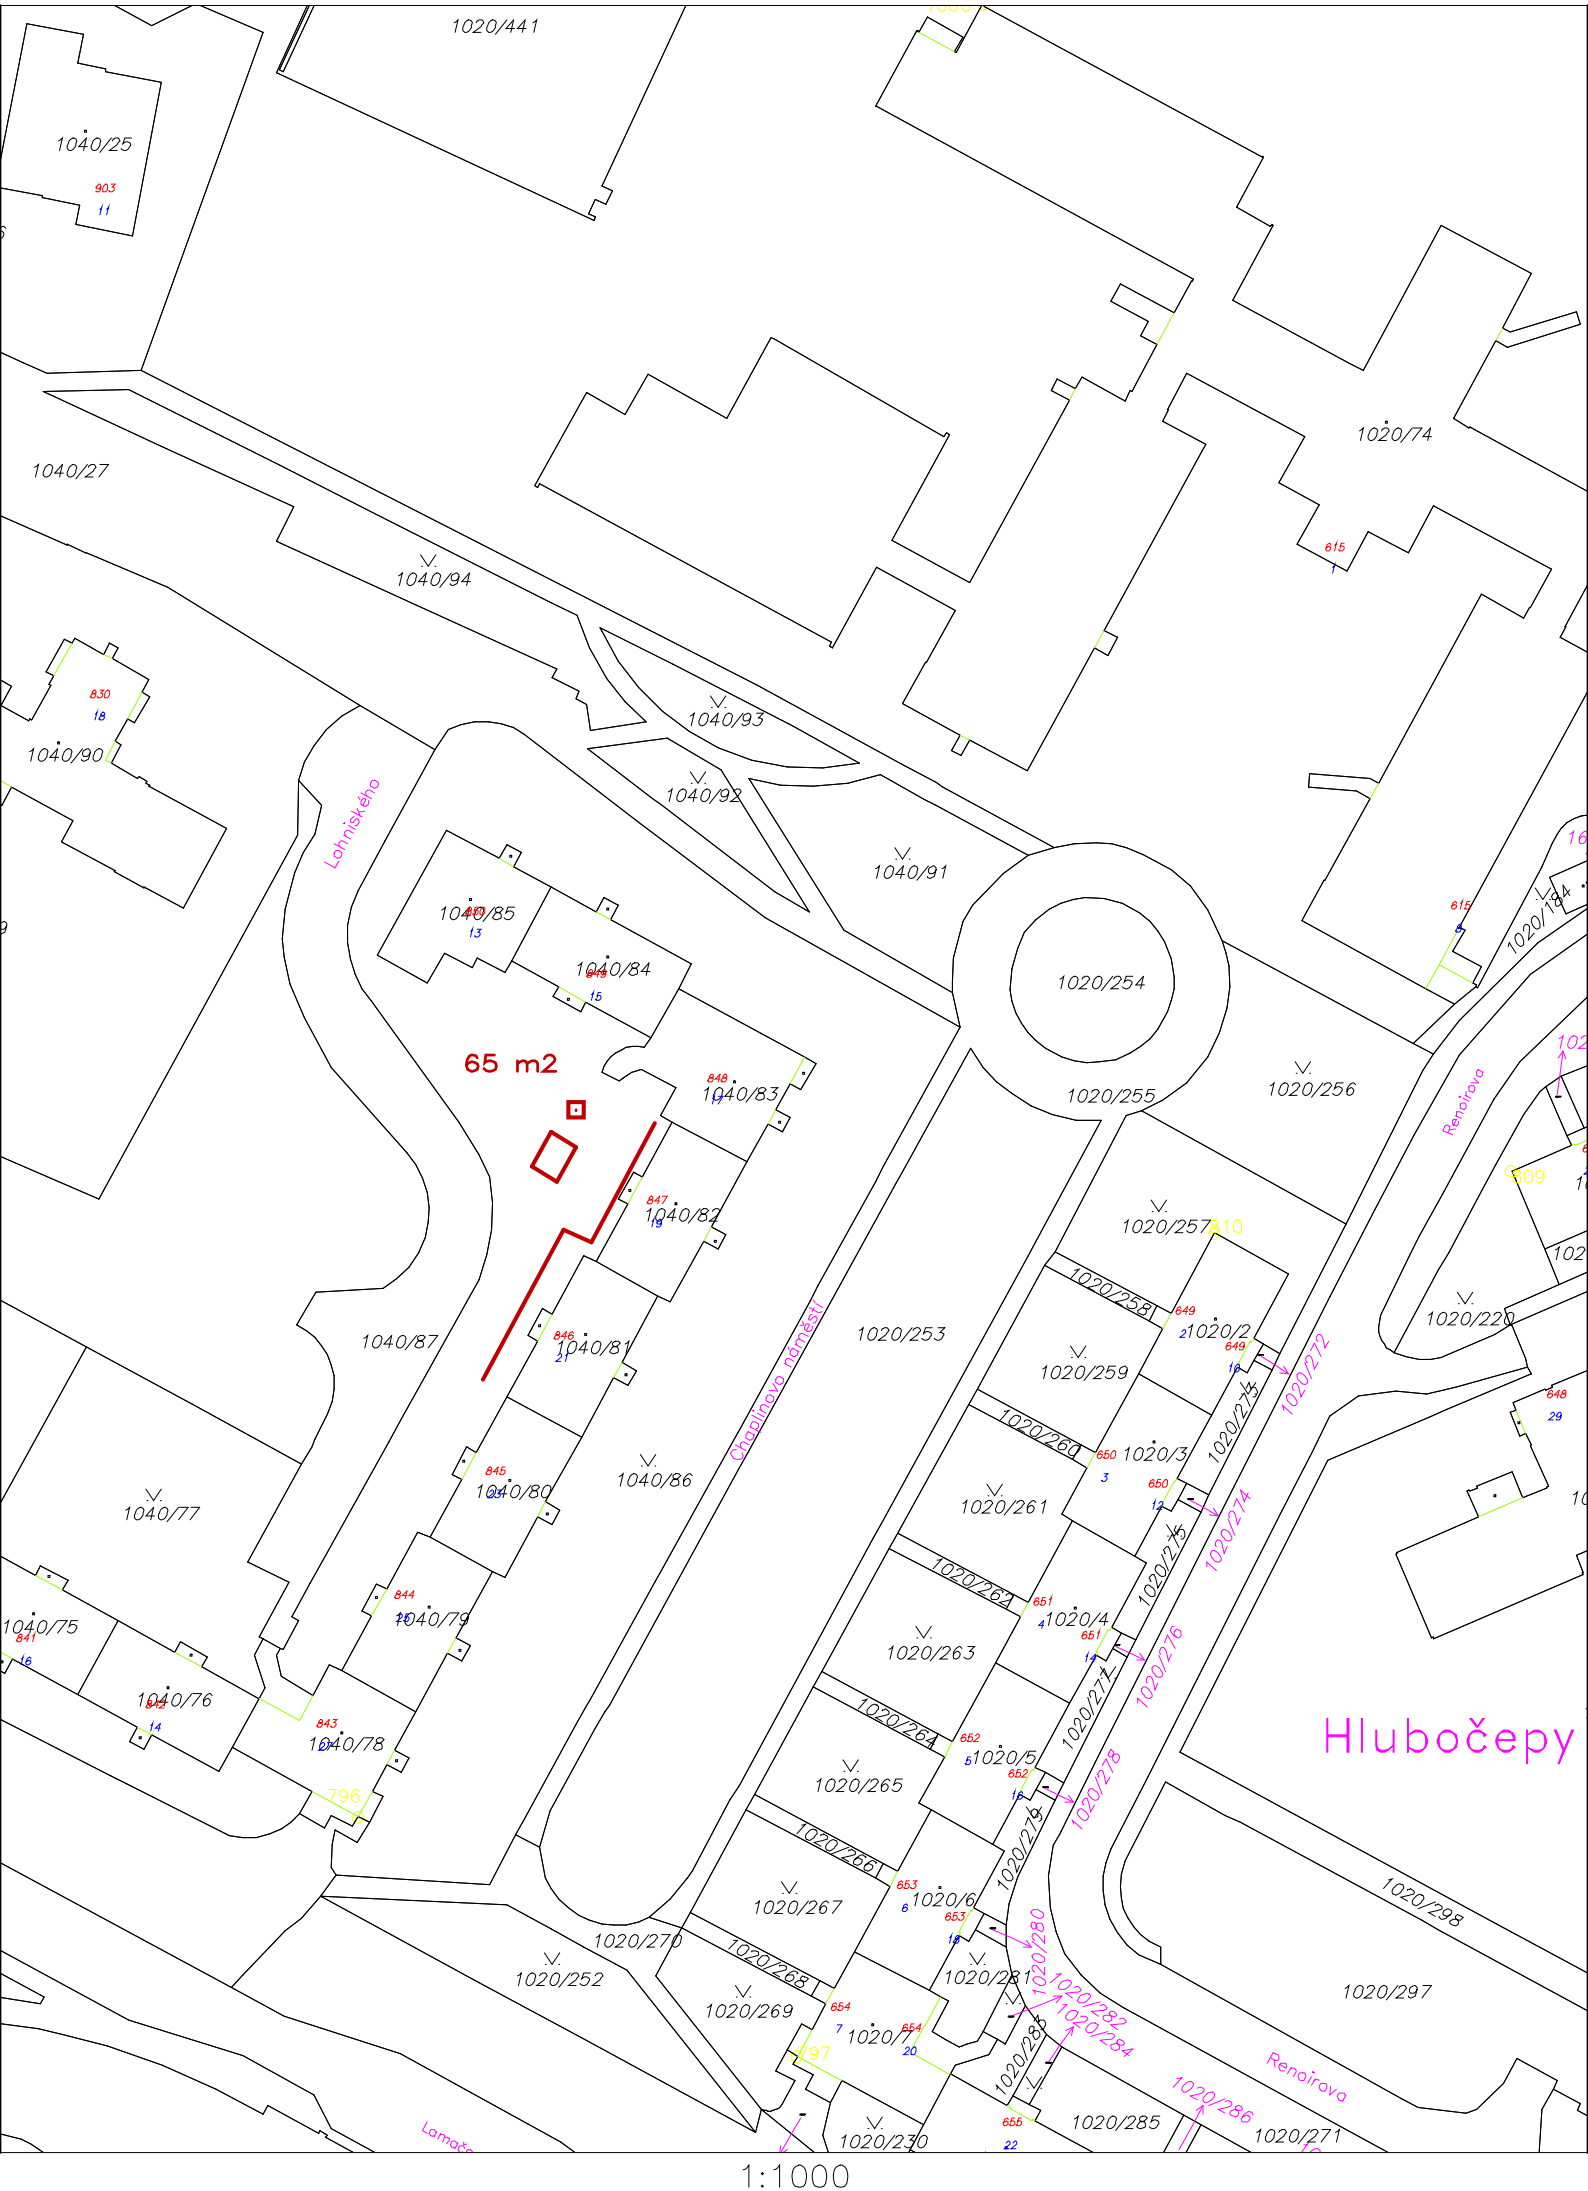

1:1000