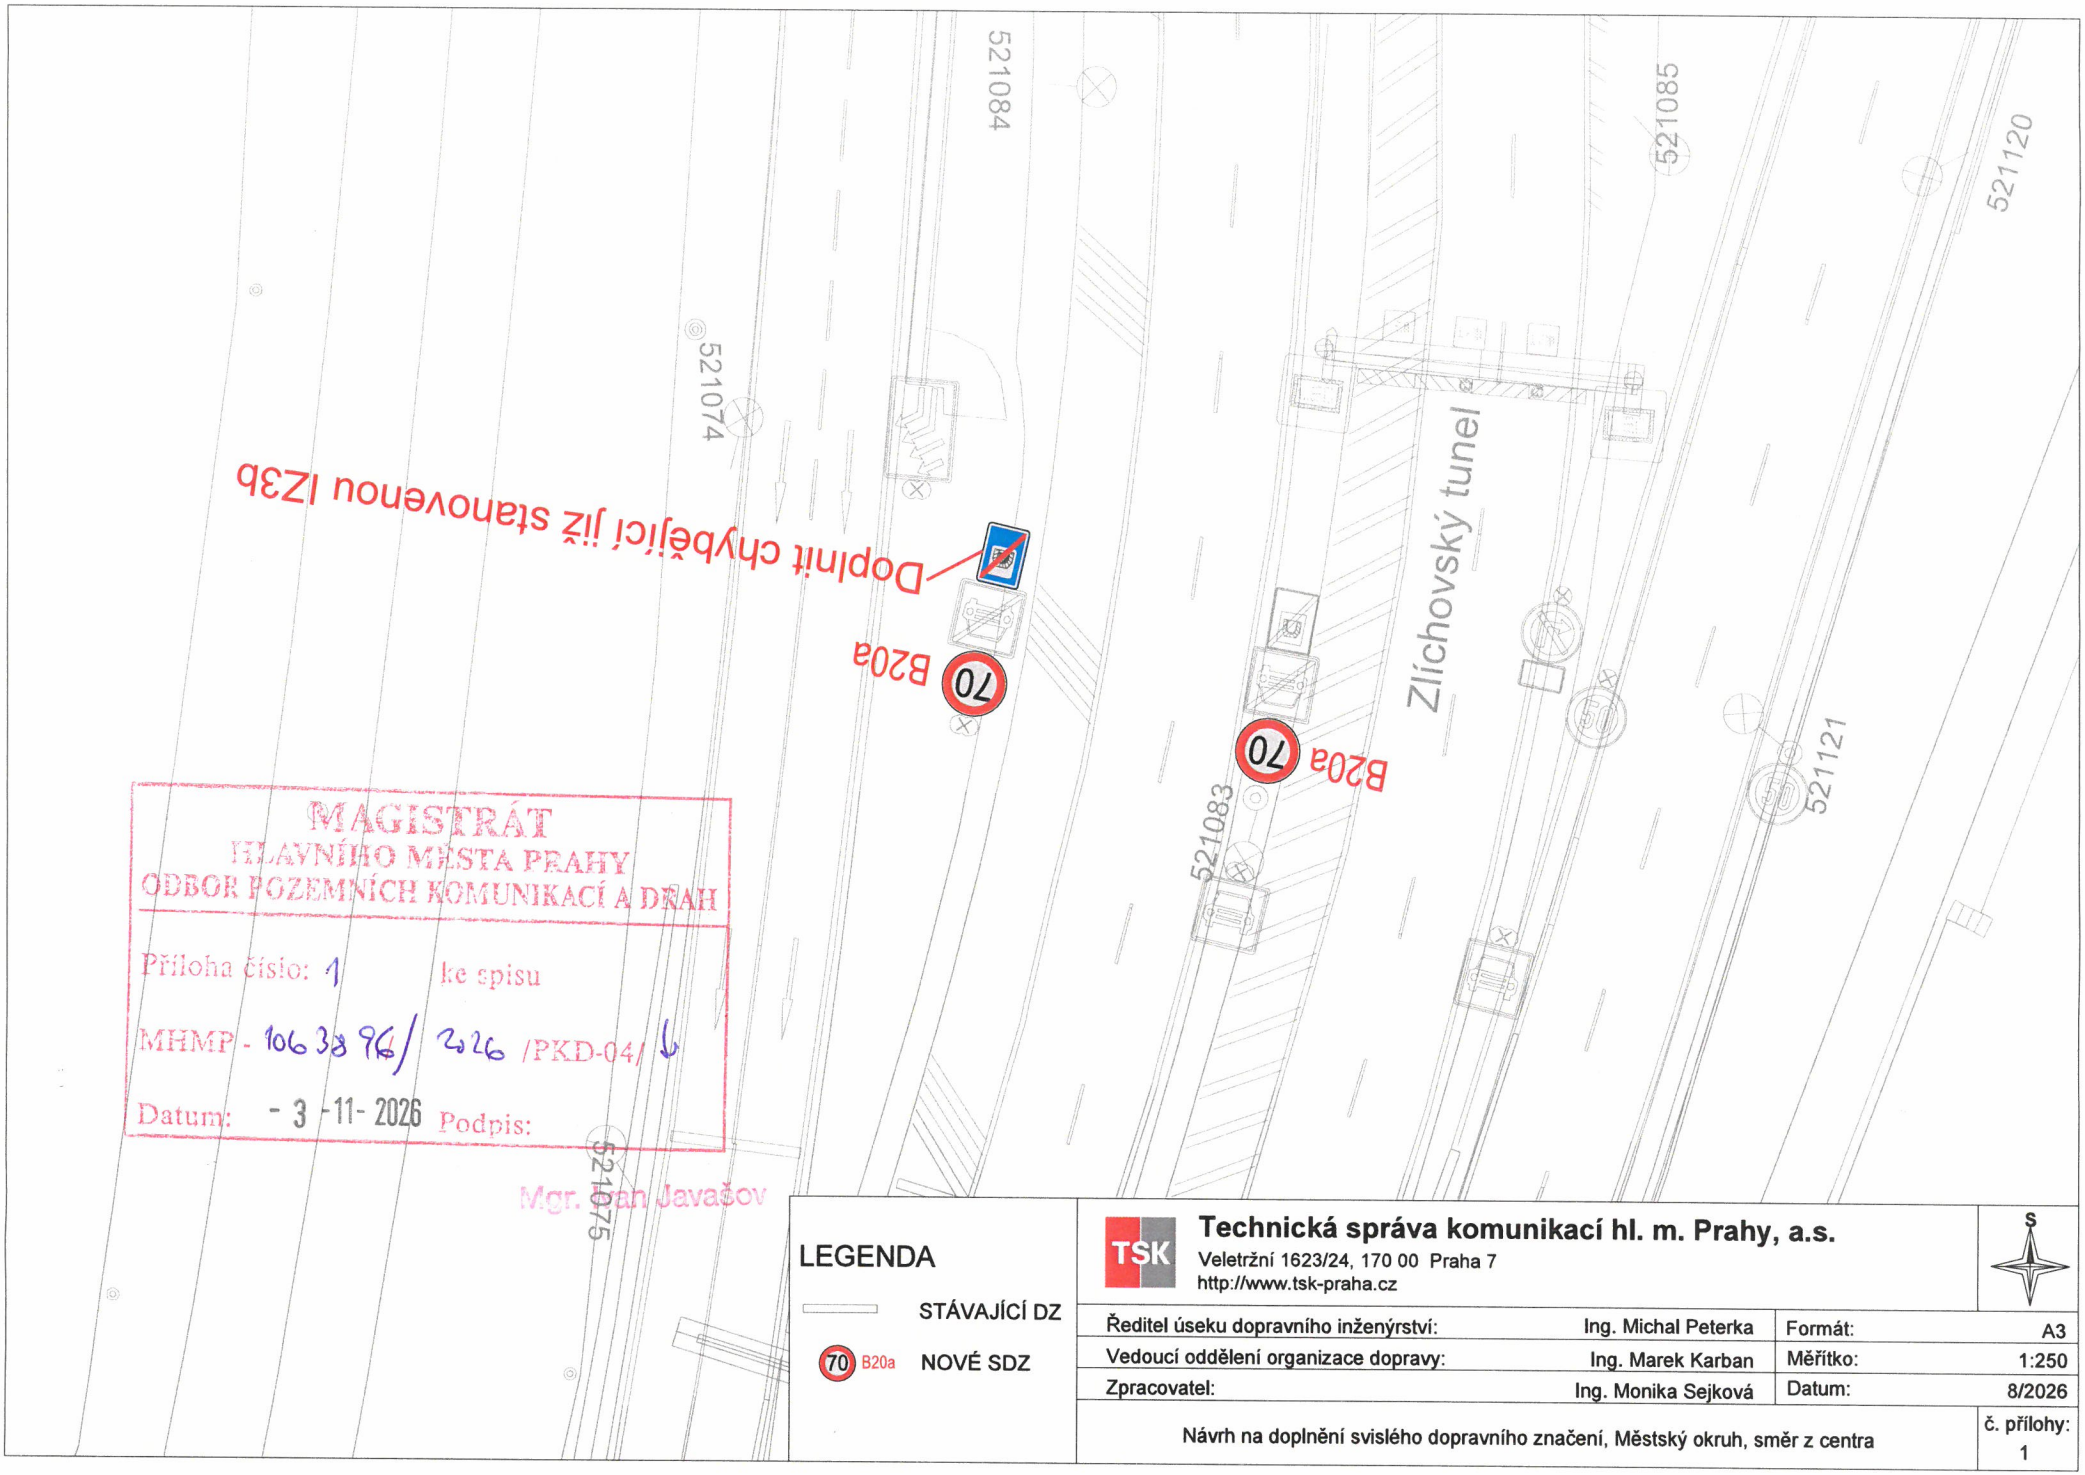


MAGISTRÁT
HLAVNÍHO MĚSTA PRAHY
ODBOR POZEMNÍCH KOMUNIKACÍ A DRAH

Příloha číslo: 1 ke spisu

MHMP - 1063896/2026 /PKD-04/

Datum: - 3 -11- 2026 Podpis:

Mgr. Jan Javašov

LEGENDA

STÁVAJÍCÍ DZ

70 B20a NOVÉ SDZ

Technická správa komunikací hl. m. Prahy, a.s.
Veletržní 1623/24, 170 00 Praha 7
http://www.tsk-praha.cz

S

Ředitel úseku dopravního inženýrství:	Ing. Michal Peterka	Formát:	A3
Vedoucí oddělení organizace dopravy:	Ing. Marek Karban	Měřítko:	1:250
Zpracovatel:	Ing. Monika Sejková	Datum:	8/2026

Návrh na doplnění svislého dopravního značení, Městský okruh, směr z centra

č. přílohy: 1