PLZEŇSKÁ x RADLICKÁ

dopravní značení v místě prací při opravě tramvajové trati


včetně související úpravy SSZ – 5.512

(výřez kolejnice)

TERMÍN PRACÍ: 14. 11. 2026 (10:00 - 17:00 hod.)

Dopravní podnik hlavního města Prahy

kreslil: Ing. Martin Šprachal, DPP JDC

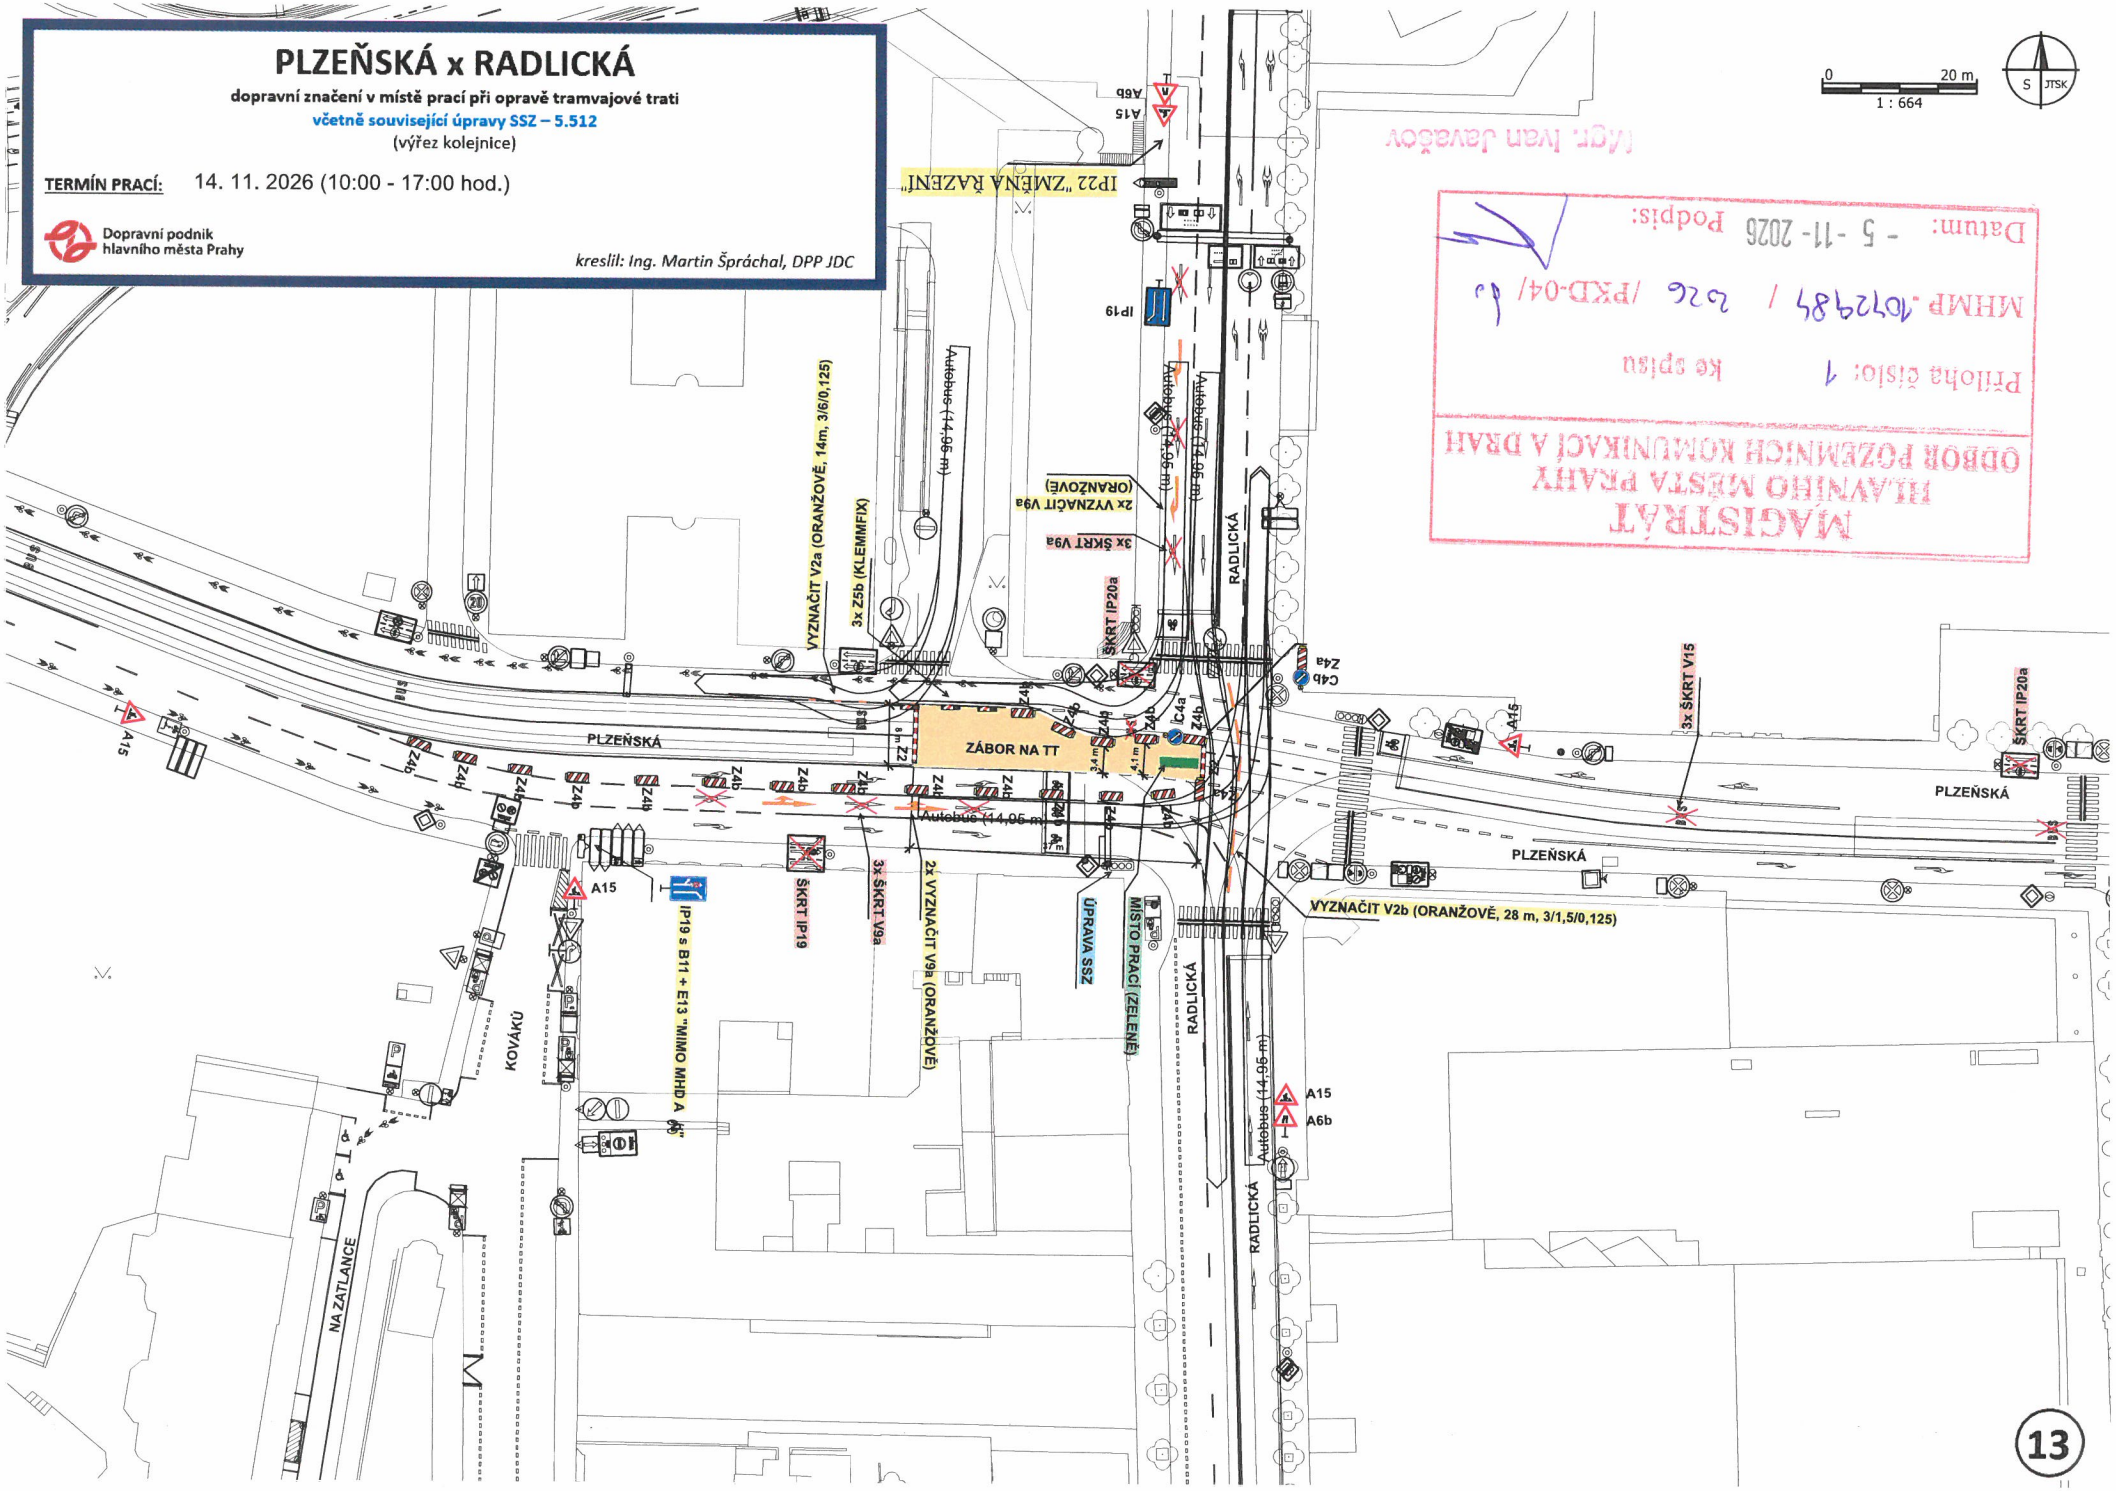

MAGISTRÁT HLAVNÍHO MĚSTA PRAHY ODBOR PODZEMNÍCH KOMUNIKACÍ A DRAH

Příloha číslo: 1 ke spisu

MHMP 1072989 / 2026 /PKD-04/ čb

Datum: - 5 -11- 2026 Podpis:

(Mgr. Ivan Javašov)

PLZEŇSKÁ x RADLICKÁ

dopravní značení v místě prací při opravě tramvajové trati


včetně související úpravy SSZ – 5.512

(oprava povrchu)

TERMÍN PRACÍ: 21. 11. 2026 (07:00 hod.) - 22. 11. 2026 (17:00 hod.)

Dopravní podnik hlavního města Prahy

kreslil: Ing. Martin Šprachal, DPP JDC

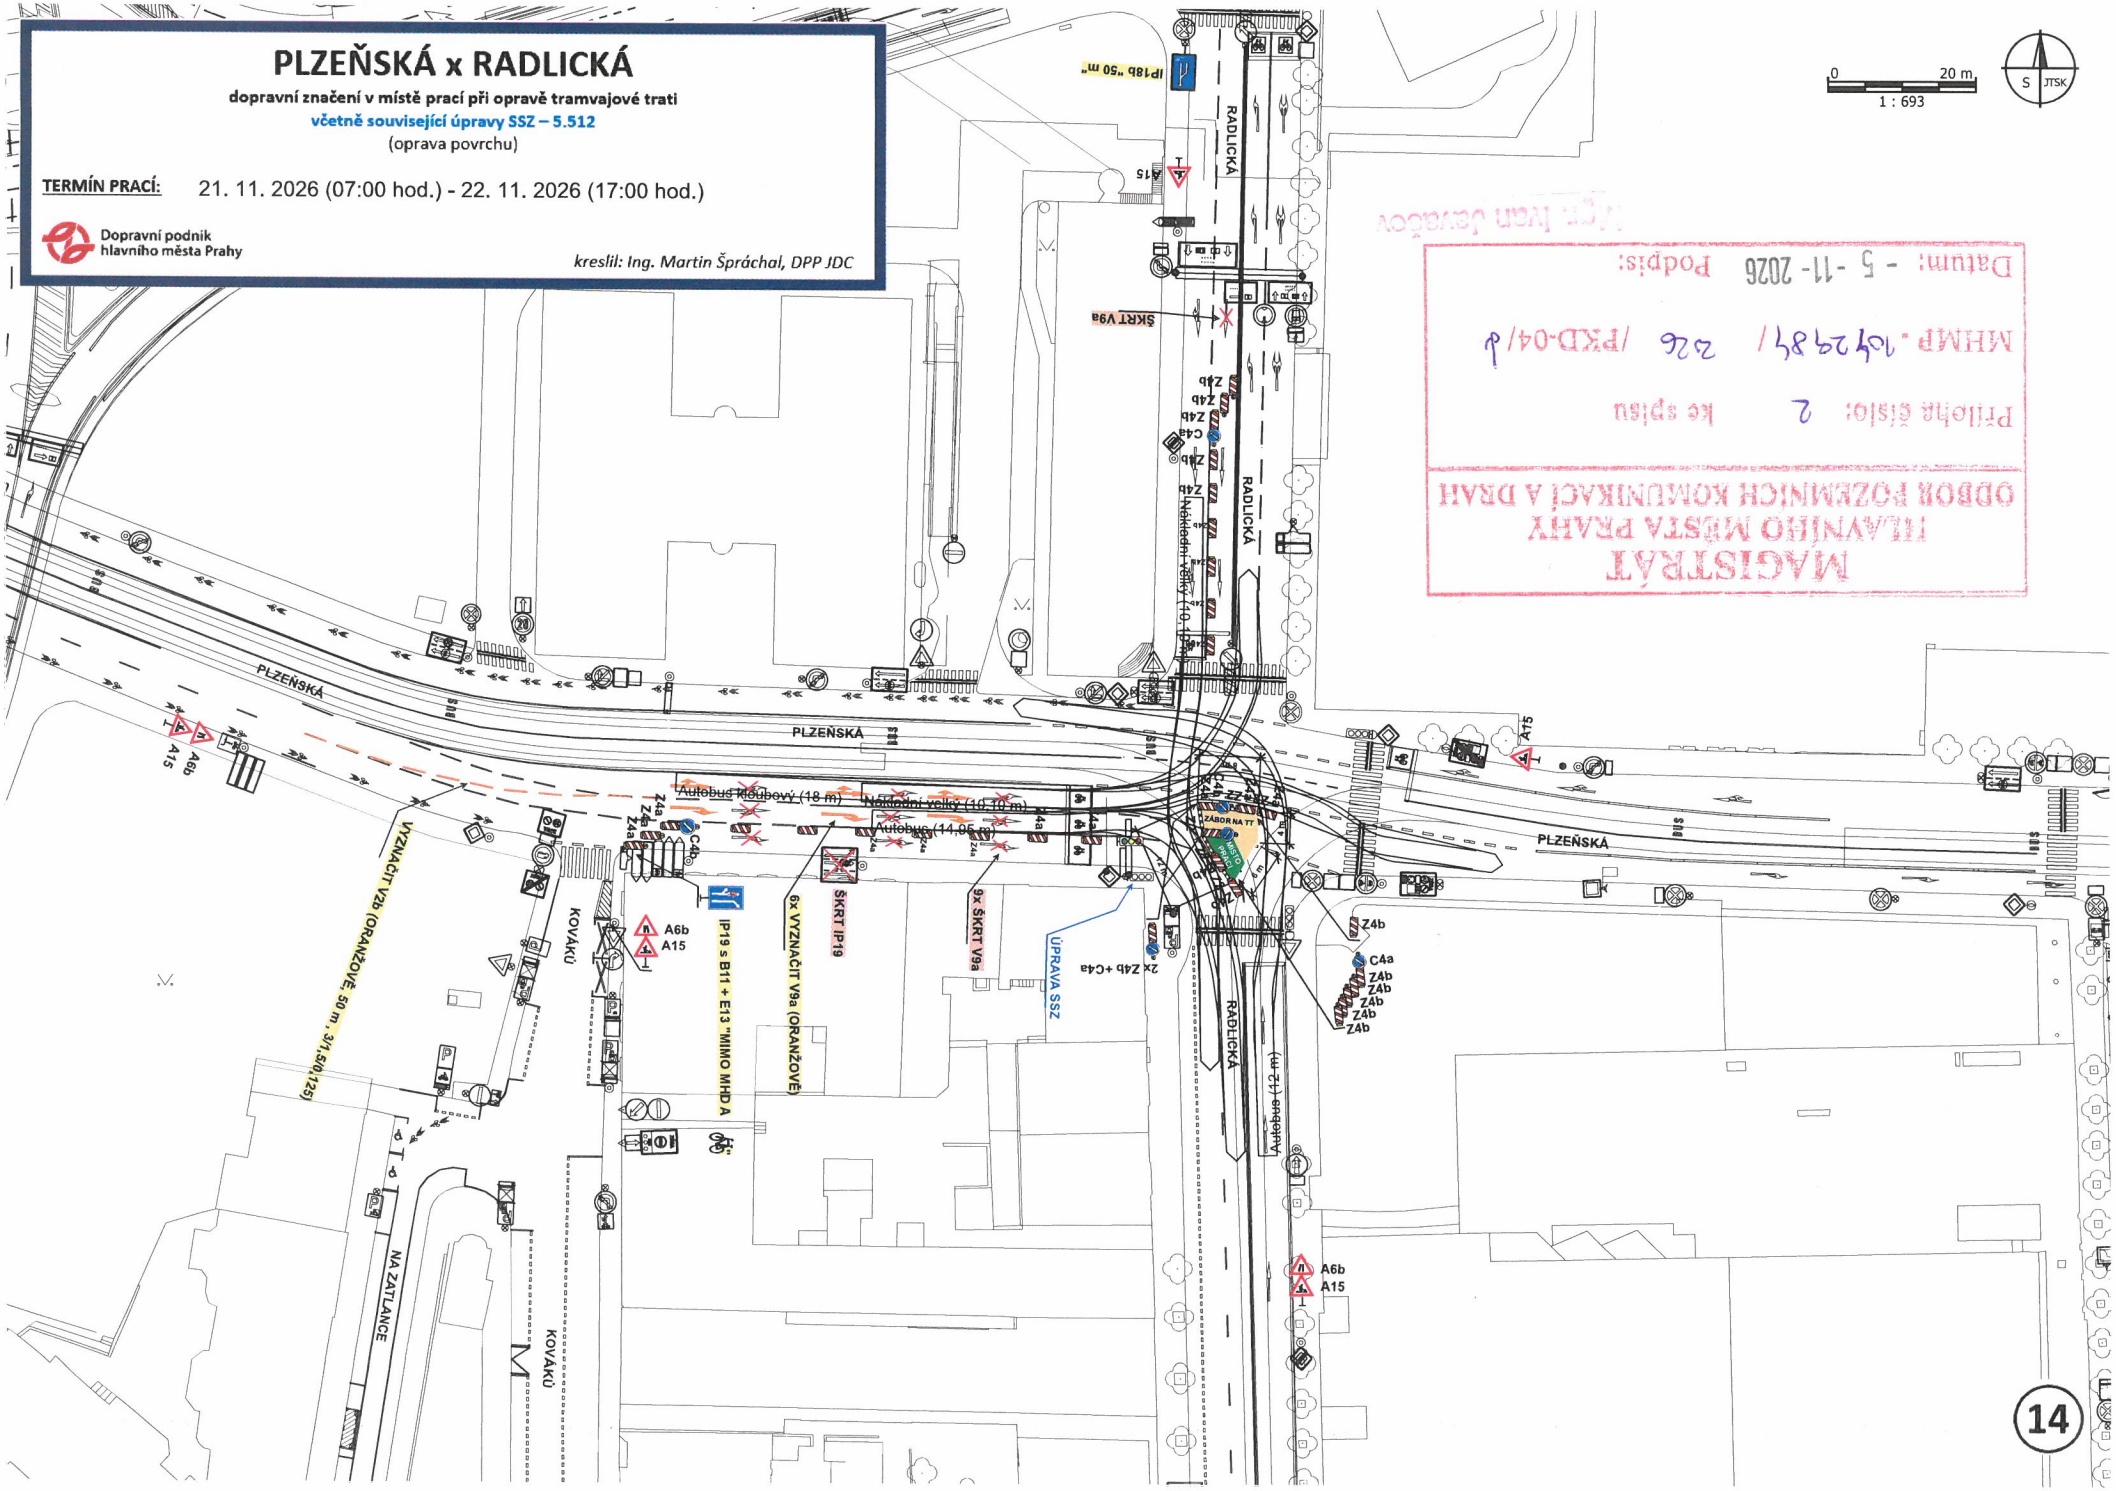
0 20 m
1 : 693
S JTSK
RADLICKÁ
PLZEŇSKÁ
IP18b "50 m"
ŠKRT V9a
Autobus kloubový (18 m)
Nákladní velký (10,10 m)
Autobus (14,95 m)
Nákladní velký (10,10 m)
Autobus (12 m)
ZÁBOR NA TT
A6b
A15
A15
A6b
A15
A6b
A15
A15
A15