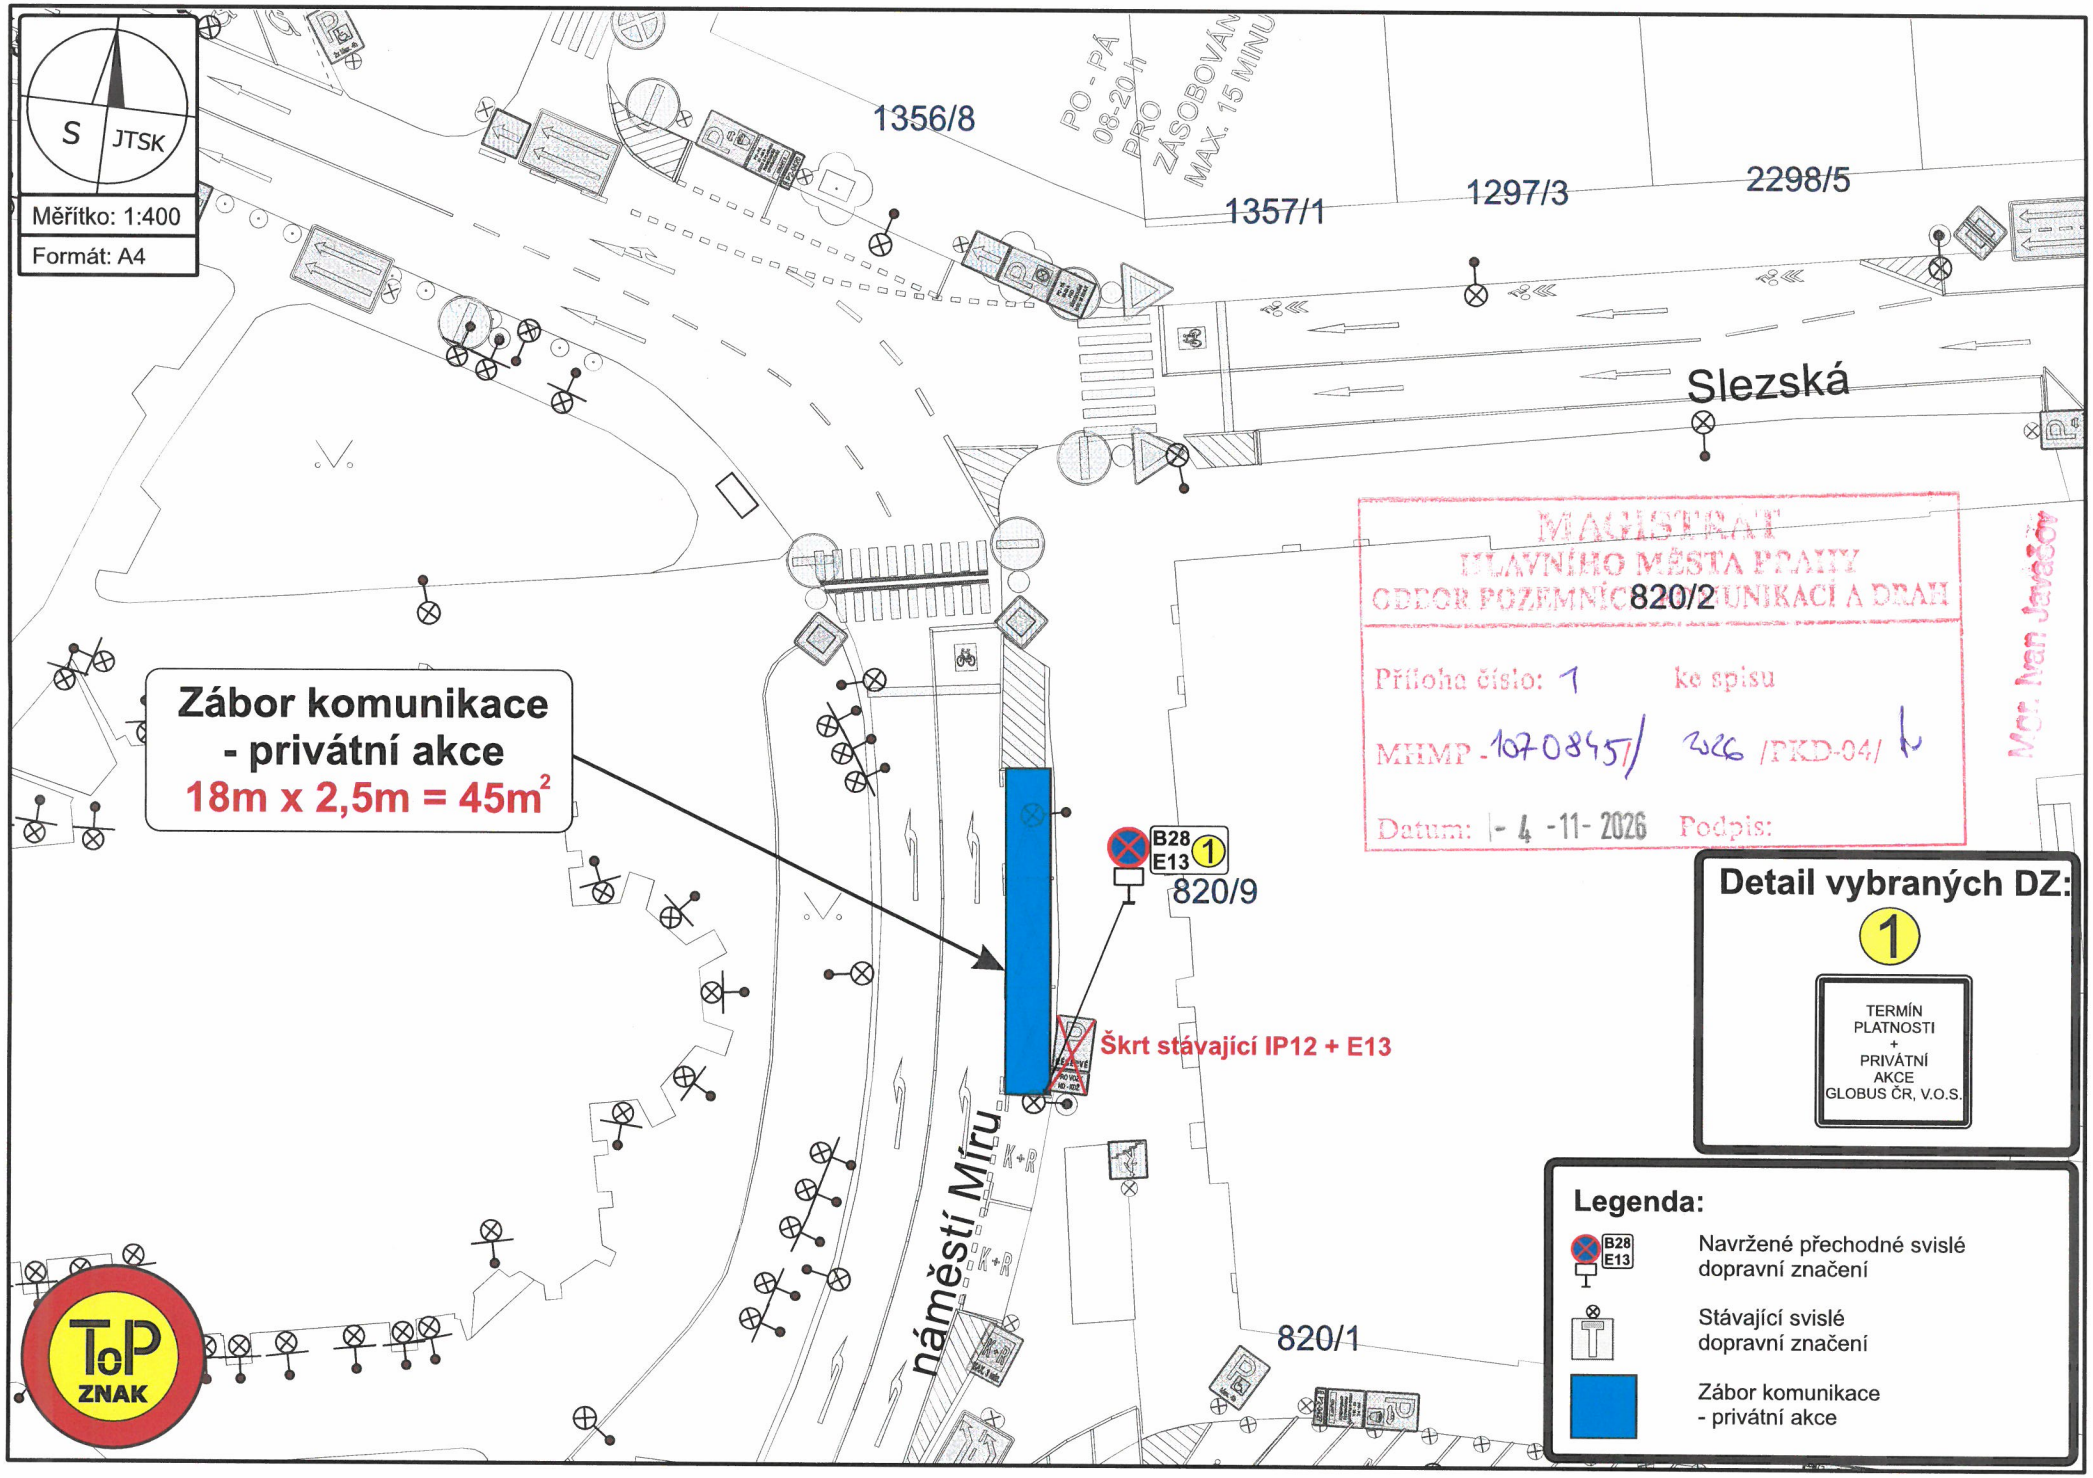

S
JTSK
Měřítko: 1:400
Formát: A4
1356/8
1357/1
1297/3
2298/5
Slezská
820/2
820/9
820/1
náměstí Míru
Zábor komunikace
- privátní akce
18m x 2,5m = 45m²
B28
E13
1
Škrt stávající IP12 + E13
MAGISTRÁT
HLAVNÍHO MĚSTA PRAHY
ODBOR POZEMNÍCH KOMUNIKACÍ A DRAH
Příloha číslo: 1 ke spisu
MHMP - 1708457/ 2026 /PKD-04/
Datum: 4 -11- 2026 Podpis:
Detail vybraných DZ:
1
TERMÍN
PLATNOSTI
+
PRIVÁTNÍ
AKCE
GLOBUS ČR, V.O.S.
Legenda:
Navržené přechodné svislé dopravní značení
Stávající svislé dopravní značení
Zábor komunikace
- privátní akce
ToP
ZNAK