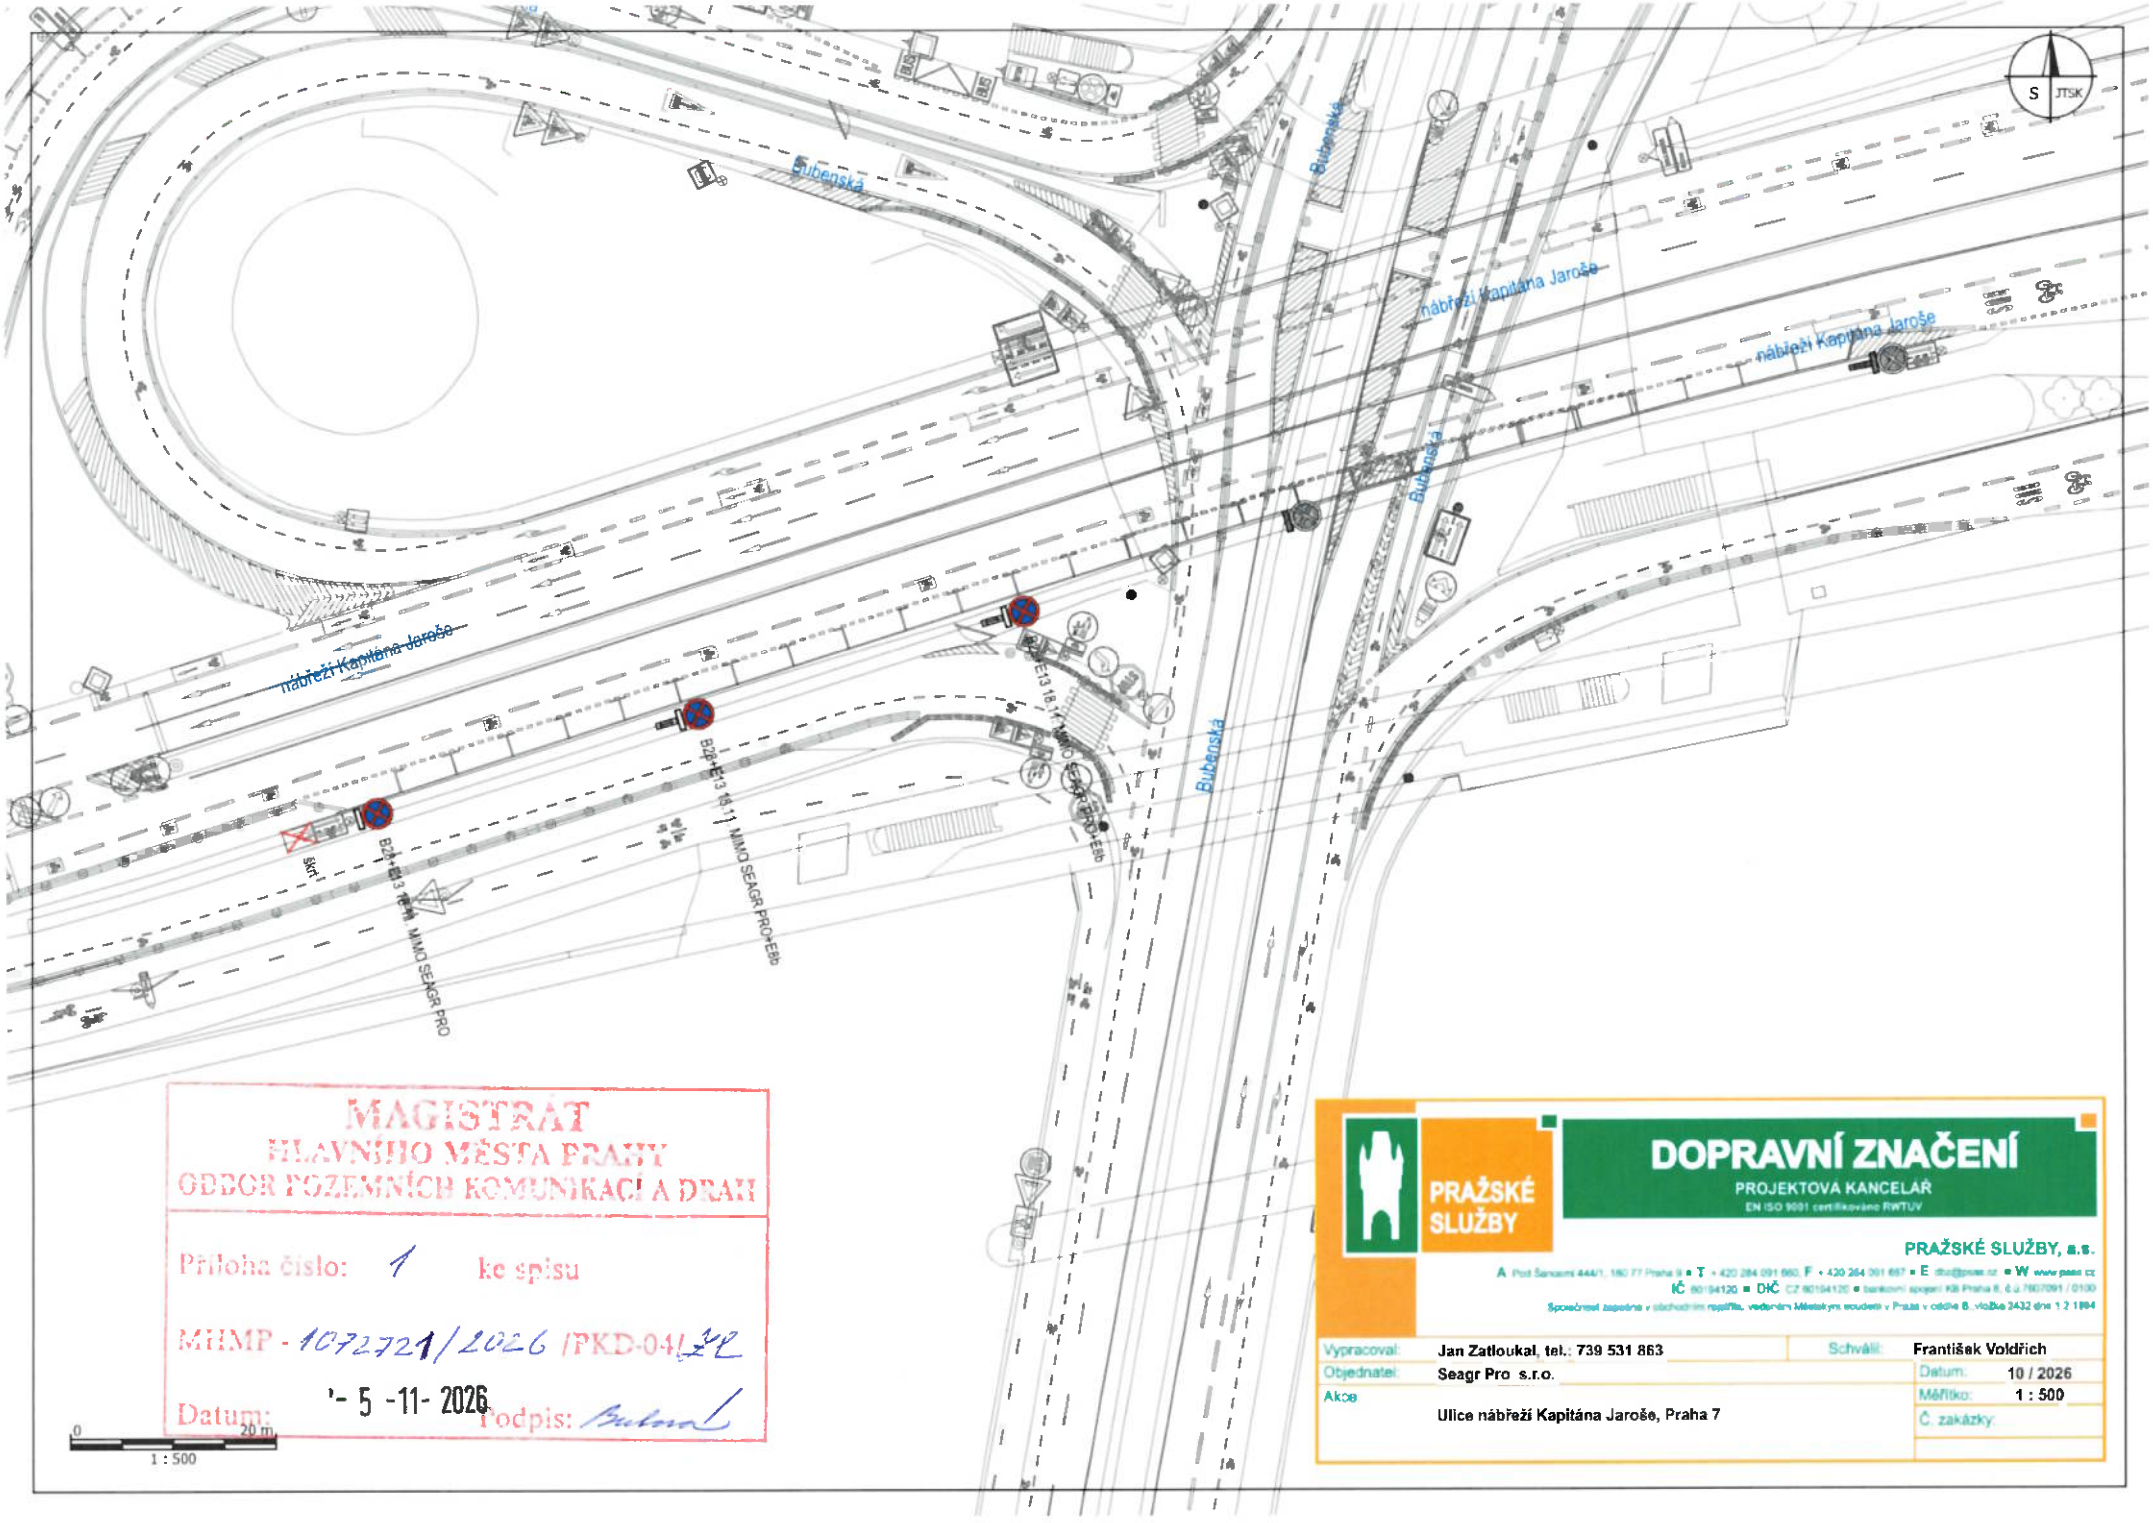


MAGISTRÁT
HLAVNÍHO MĚSTA PRAHY
ODBOR POZEMNÍCH KOMUNIKACÍ A DRAH

Příloha číslo: 1 ke spisu

MHMP - 1072721/2026 /PKD-04122

Datum: - 5 -11- 2026 Podpis:

PRAŽSKÉ SLUŽBY

# DOPRAVNÍ ZNAČENÍ

PROJEKTOVÁ KANCELÁŘ
EN ISO 9001 certifikováno RWTUV

PRAŽSKÉ SLUŽBY, a.s.
A Pod Šancemi 444/1, 180 77 Praha 9 ▪ T +420 284 091 660 F +420 284 091 667 ▪ E dso@pssas.cz ▪ W www.pssas.cz
IČ 60194120 ▪ DIČ CZ 60194120 ▪ bankovní spojení KB Praha 8, č.ú. 7807091 / 0100
Společnost zapsána v obchodním rejstříku, vedeném Městským soudem v Praze v oddíle B, vložka 3432 dne 1.2.1994

| | | | |
|---|---|---|---|
| Vypracoval: | Jan Zatloukal, tel.: 739 531 863 | Schválil: | František Voldřich |
| Objednatel: | Seagr Pro s.r.o. | Datum: | 10 / 2026 |
| Akce | Ulice nábřeží Kapitána Jaroše, Praha 7 | Měřítko: | 1 : 500 |
| | | Č. zakázky: | |