

SITUACE DZ MODŘANSKÁ 1:500

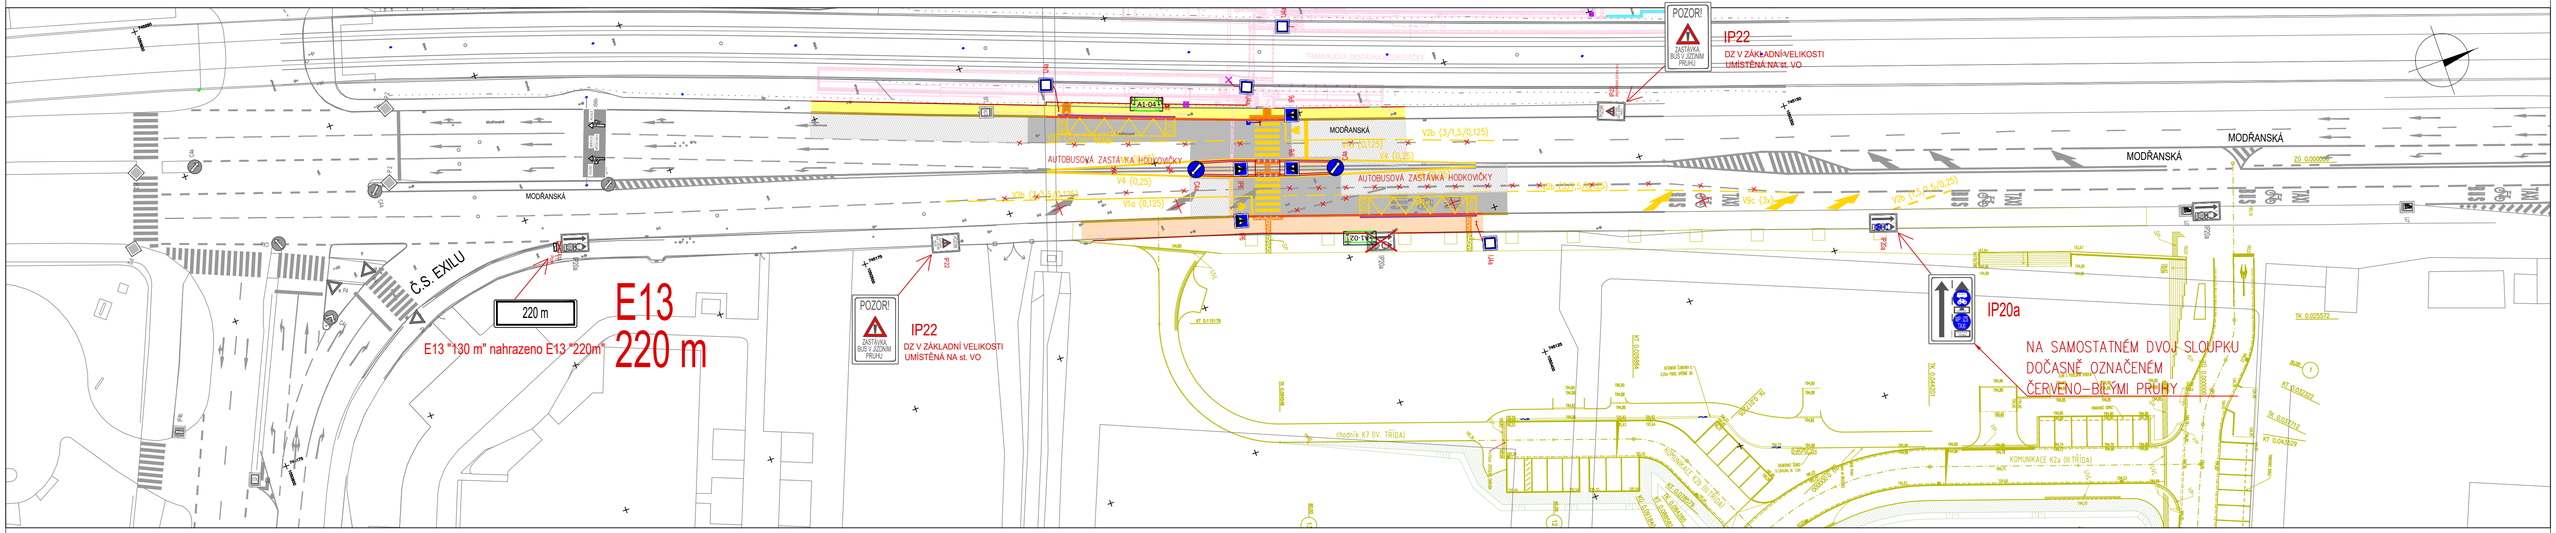

SITUACE DZ MODŘANSKÁ PŘECHOD 1:250

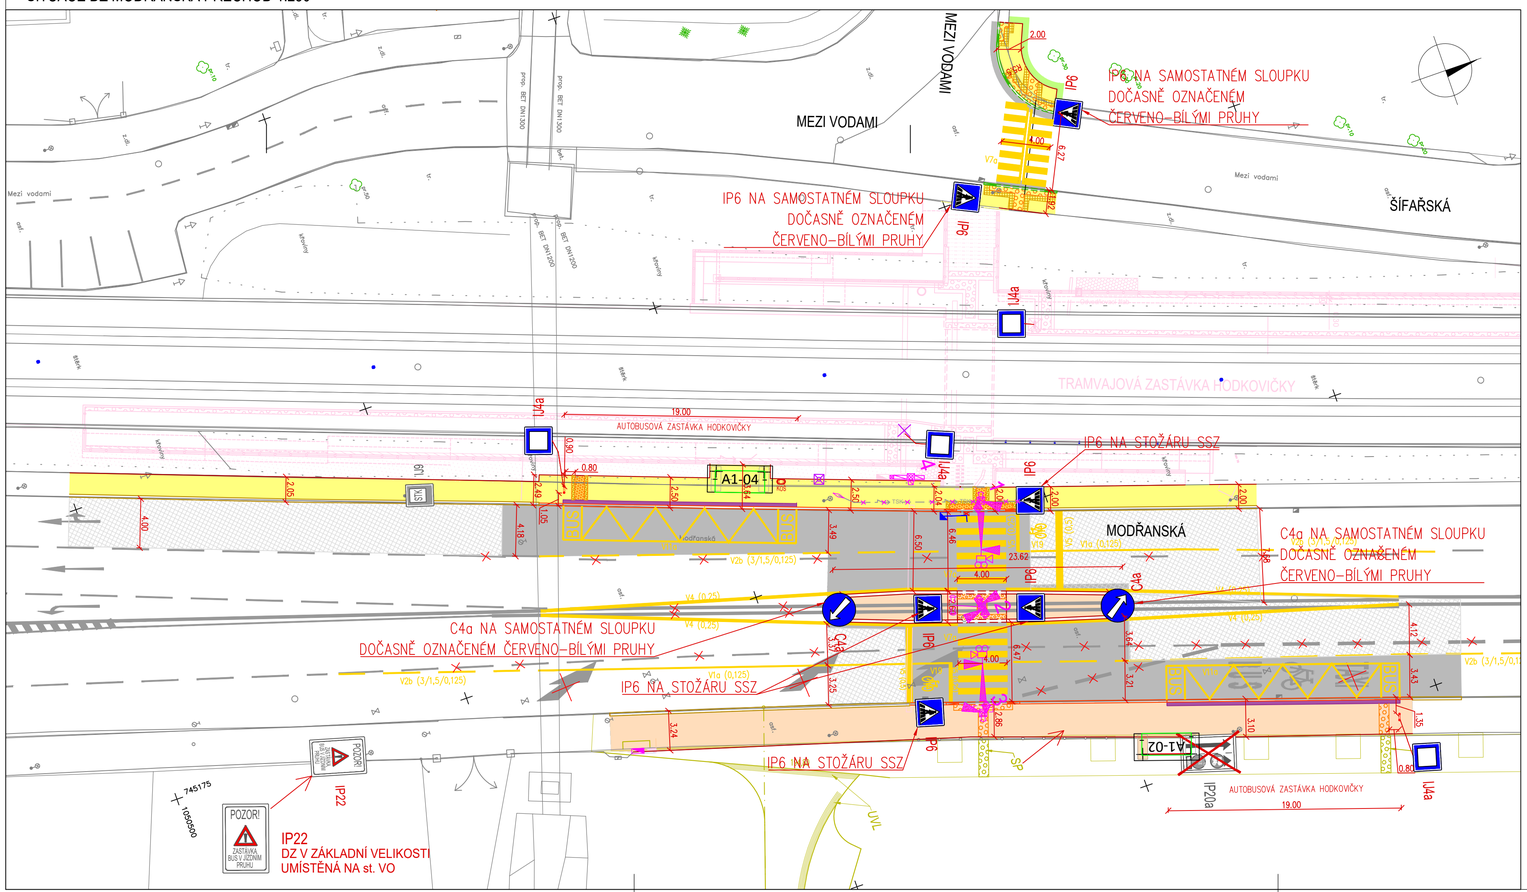

LEGENDA

SOUČASNÝ STAV
- KATASTR - IMIP
- POLOHOPIS - ZAMĚŘENÍ

NÁVRH
- OSA KOMUNIKACE
- OBRUBA OP3
- OBRUBA OP3 - ZAPUŠTĚNÁ
- OBRUBA OP4
- OBRUBA OP4- ZAPUŠTĚNÁ
- OBRUBA ABO 2-15
- OBRUBA ABO 2-15 - ZAPUŠTĚNÁ
- OBRUBA CHODNÍKOVÁ ABO 15-10
- OBRUBA CHODNÍKOVÁ ABO 15-10 - ZAPUŠTĚNÁ
- OBRUBA OP3 - znovuosazená původní
- ULIČNÍ VPUST

KOORDINOVANÉ AKCE:
- HODKOVIČKY NAD ŘEKOU
- HODKOVIČKY TRAM ZASTÁVKA

- POVRCH - VOZOVKA ASFALT
- POVRCH - VOZOVKA - BĚŽNÁ ÚDRŽBA, ASFALTOVÝ KRYT
- POVRCH - CHODNÍK - LITÝ ASFALT
- POVRCH - CHODNÍK - BETON. DLAŽBA
- POVRCH - CHODNÍK HMATNÉ PRVKY DLAŽBA
- POVRCH - CHODNÍK LEMOVÁNÍ - BETON. DLAŽBA HLADKÁ
- POVRCH - CHODNÍK KONTRASTNÍ PÁS
- POVRCH - ÚPRAVA ZELENĚ

- OZNAČNÍK ZASTÁVKY BUS
- A1-04 ZASTÁVKOVÝ PŘÍSTŘEŠEK
- ODPADKOVÝ KOŠ

C4a NOVĚ NAVRŽENÉ PROVIZORNÍ SDZ

IP20a RUŠENÉ SDZ

- NOVÉ PROVIZORNÍ VODOROVNÉ ZNAČENÍ (VDZ)
- STÁVAJÍCÍ VDZ
- RUŠENÉ VDZ

SO 404 SSZ 4.660 Modřanská - přechod u zastávky Hodkovičky

SSZ NOVÝ ZÁKLAD A STOŽÁR, VČ. VÝSTROJE
SSZ NOVÉ ZAŘÍZENÍ

DIPRO, spol. s r.o.®
Dopravní a inženýrské projekty,
projektová, inženýrská a konzultační kancelář
Na Záhonech 27 / 884, 141 00 Praha 4 IČO 48592722

Stavebník: EUROVIA CZ a.s., U Michelského lesa 1581/2, Michle, 140 00 Praha 4	Vypracoval: kolektiv	Kontrola: Ing. Jan Zrzavý	
	Ved. projektu: Ing. Alena Fejfová	Zak. číslo: 26 - 104 - 08	
Místo stavby: Praha 4 - Hodkovičky, Modřany	Odp. projektant / HIP: Ing. Daniel Pál, Ph.D.	Datum vyprac.: 09 / 2026	
Stavba: PID - Hodkovičky, č. akce 2960188		Stupeň: RDS	
		Měřítko: 1: 250, 1:500	
Výkres: SO 101 Komunikace Situace PROVIZORNÍHO DZ		Číslo výkresu: D.1.2.5	