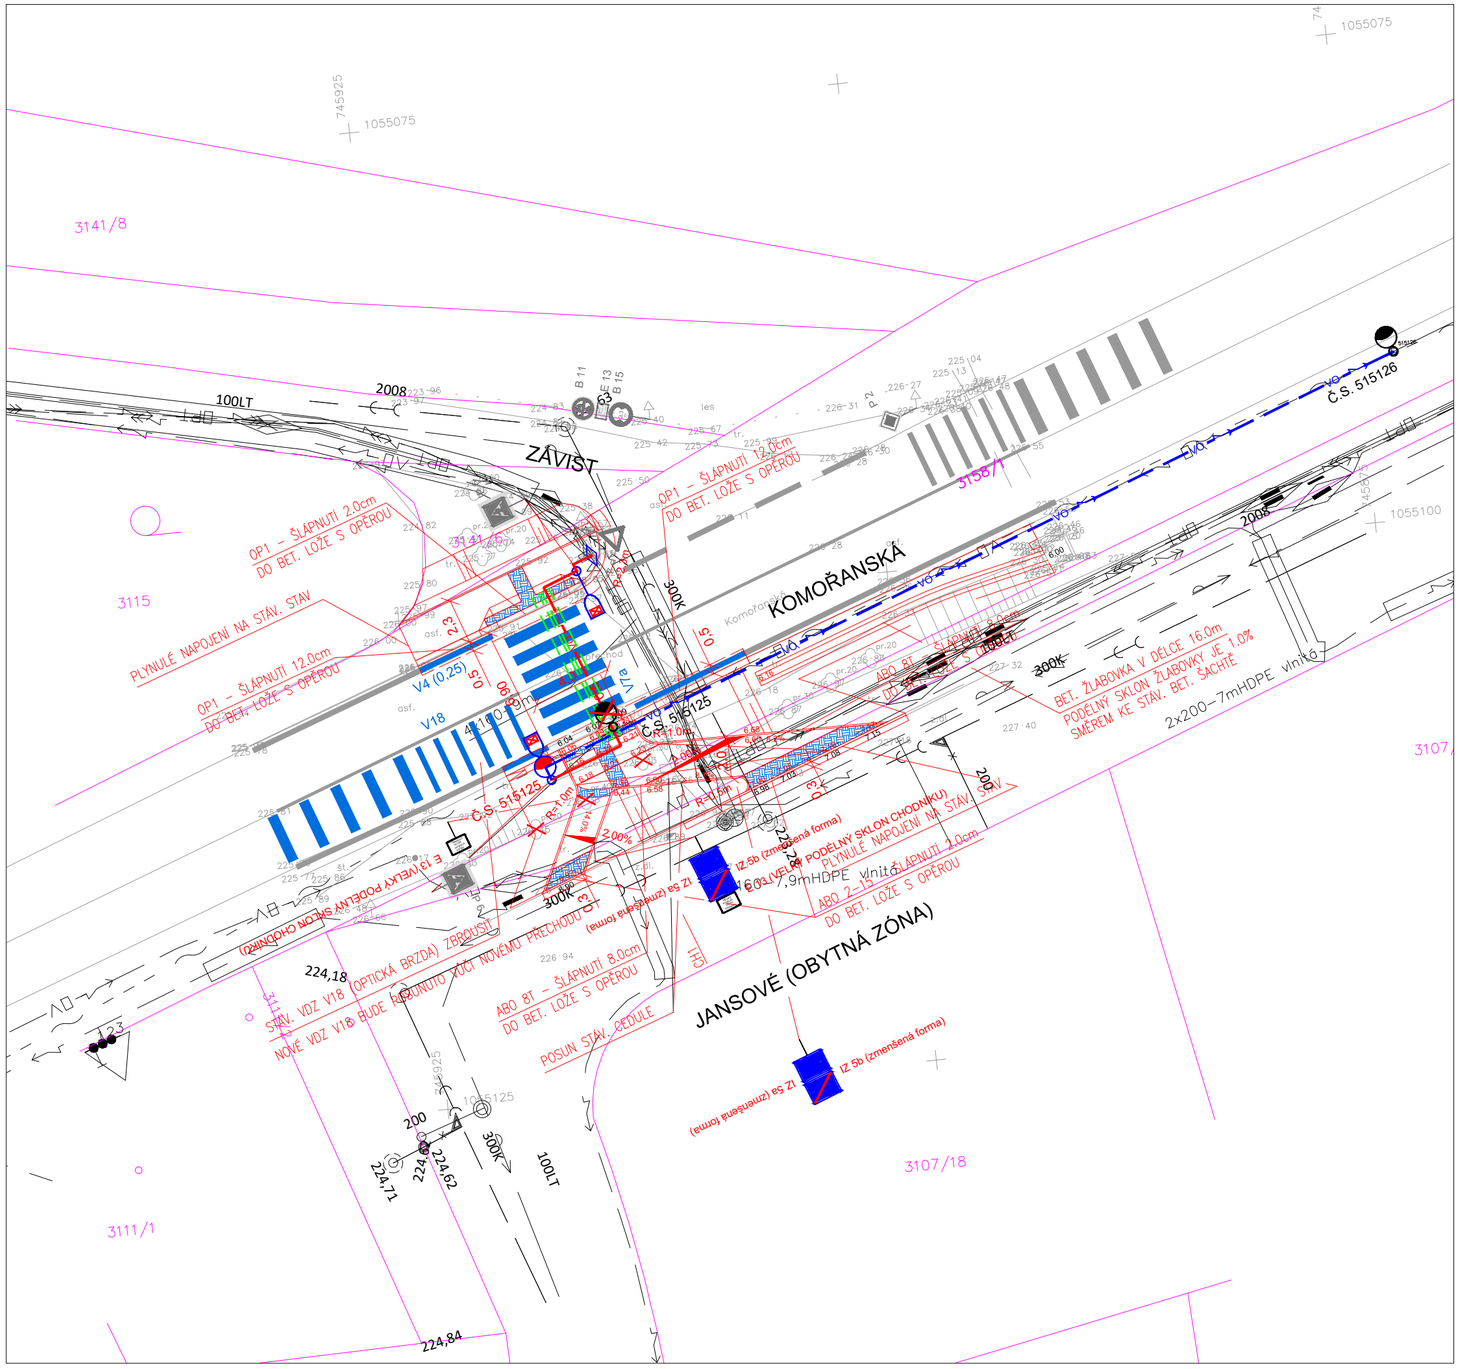


LEGENDA:

SO 100 KOMUNIKACE A ZPEVNĚNÉ PLOCHY

- NAVRHOVANÉ KONSTRUKCE
- HRANICE PARCEL KN
- STÁVAJÍCÍ STAV DLE ZAMĚŘENÍ
- ÚPRAVY PRO OSP
- IP 6 — STÁVAJÍCÍ SVISLÉ DOPRAVNÍ ZNAČENÍ (SDZ)
- IP 6 — STÁVAJÍCÍ SVISLÉ DOPRAVNÍ ZNAČENÍ (SDZ) POSUN DO NOVÉ POLOHY
- IZ 5a — NOVÉ SVISLÉ DOPRAVNÍ ZNAČENÍ (SDZ)
- STÁVAJÍCÍ VODOROVNÉ DOPRAVNÍ ZNAČENÍ (VDZ)
- NOVÉ VODOROVNÉ DOPRAVNÍ ZNAČENÍ (VDZ)
- STÁVAJÍCÍ VZROSTLÁ ZELEŇ
- STÁVAJÍCÍ VZROSTLÁ ZELEŇ RUŠENÁ JEDNÁ SE O 3 STROMY (NEVYŽADUJÍ POVOLENÍ O KÁCENÍ)

STÁVAJÍCÍ INŽENÝRSKÉ SÍTĚ :

- KABELOVÉ SDĚLOVACÍ VEDENÍ
- KABELOVÉ VEDENÍ SILNOPROUD 22kV
- KABELOVÉ VEDENÍ SILNOPROUD 1kV
- KABELOVÉ VEDENÍ VO
- PLYNOVOD STL
- VODOVOD
- SPLAŠKOVÁ KANALIZACE
- DEŠŤOVÁ KANALIZACE
- STOŽÁR VO

SO 400 VEŘEJNÉ OSVĚTLENÍ

- PROJEKT. KABEL. VEDENÍ (PRO PŘISVĚTLENÍ PŘECHODU) CYKY 4x10mm2, FeZn ø10mm2 DÉLKA KABELU – 15.00 m
- PROJEKT. KABEL. VEDENÍ (MEZI STOŽÁRY Č. 515125, 515126) CYKY 4Jx25mm2, FeZn ø10mm2 DÉLKA KABELU – 49.00 m
- STÁVAJÍCÍ LAMPA VO
- STÁVAJÍCÍ LAMPA VO RUŠENÁ
- PROJEKT. STOŽÁR PŘECHODU OSPV–6
- SDRUŽENÝ STOŽÁR PRO VO + PŘISVĚTLENÍ PŘECHODU
- T–SPOJKLA
- CHRÁNIČKA + REZERVNÍ CHRÁNIČKA PROTLAKEM POD KOMUNIKACÍ

Digitálně podepsal Ing. David Bartůšek

POZN.: ZÁKRESY INŽENÝRSKÝCH SÍTÍ V DOKUMENTACI SLOUŽÍ POUZE PRO POTŘEBY PROJEKTOVÉ. SKUTEČNÝ PRŮBĚH JE NUTNO PŘED ZAHÁJENÍM STAVBY ZA PŘÍTOMNOSTI JEDNOTLIVÝCH SPRÁVCŮ NECHAT VYTÝČIT.

Výškový systém Bpv
Souřadnicový systém JTSK

Lukáš Kulhánek
Seletice 24
Rožďalovice 289 34
mob: 731 024 025
email: kulhanek.projekce@seznam.cz

Vypracoval:	Lukáš Kulhánek
Zodp. projektant:	ing. David Bartůšek
Stupeň PD:	DUR/DSP
Název akce:	"Komořanská - MHD Závist" č. akce 2970499
Datum:	09/2023
Měřítko:	1 : 250
Počet formátů:	3 x A4
Název objektu:	SITUAČNÍ VÝKRESY
Číslo přílohy:	C.3.
Název Přílohy:	KOORDINAČNÍ SITUAČNÍ VÝKRES