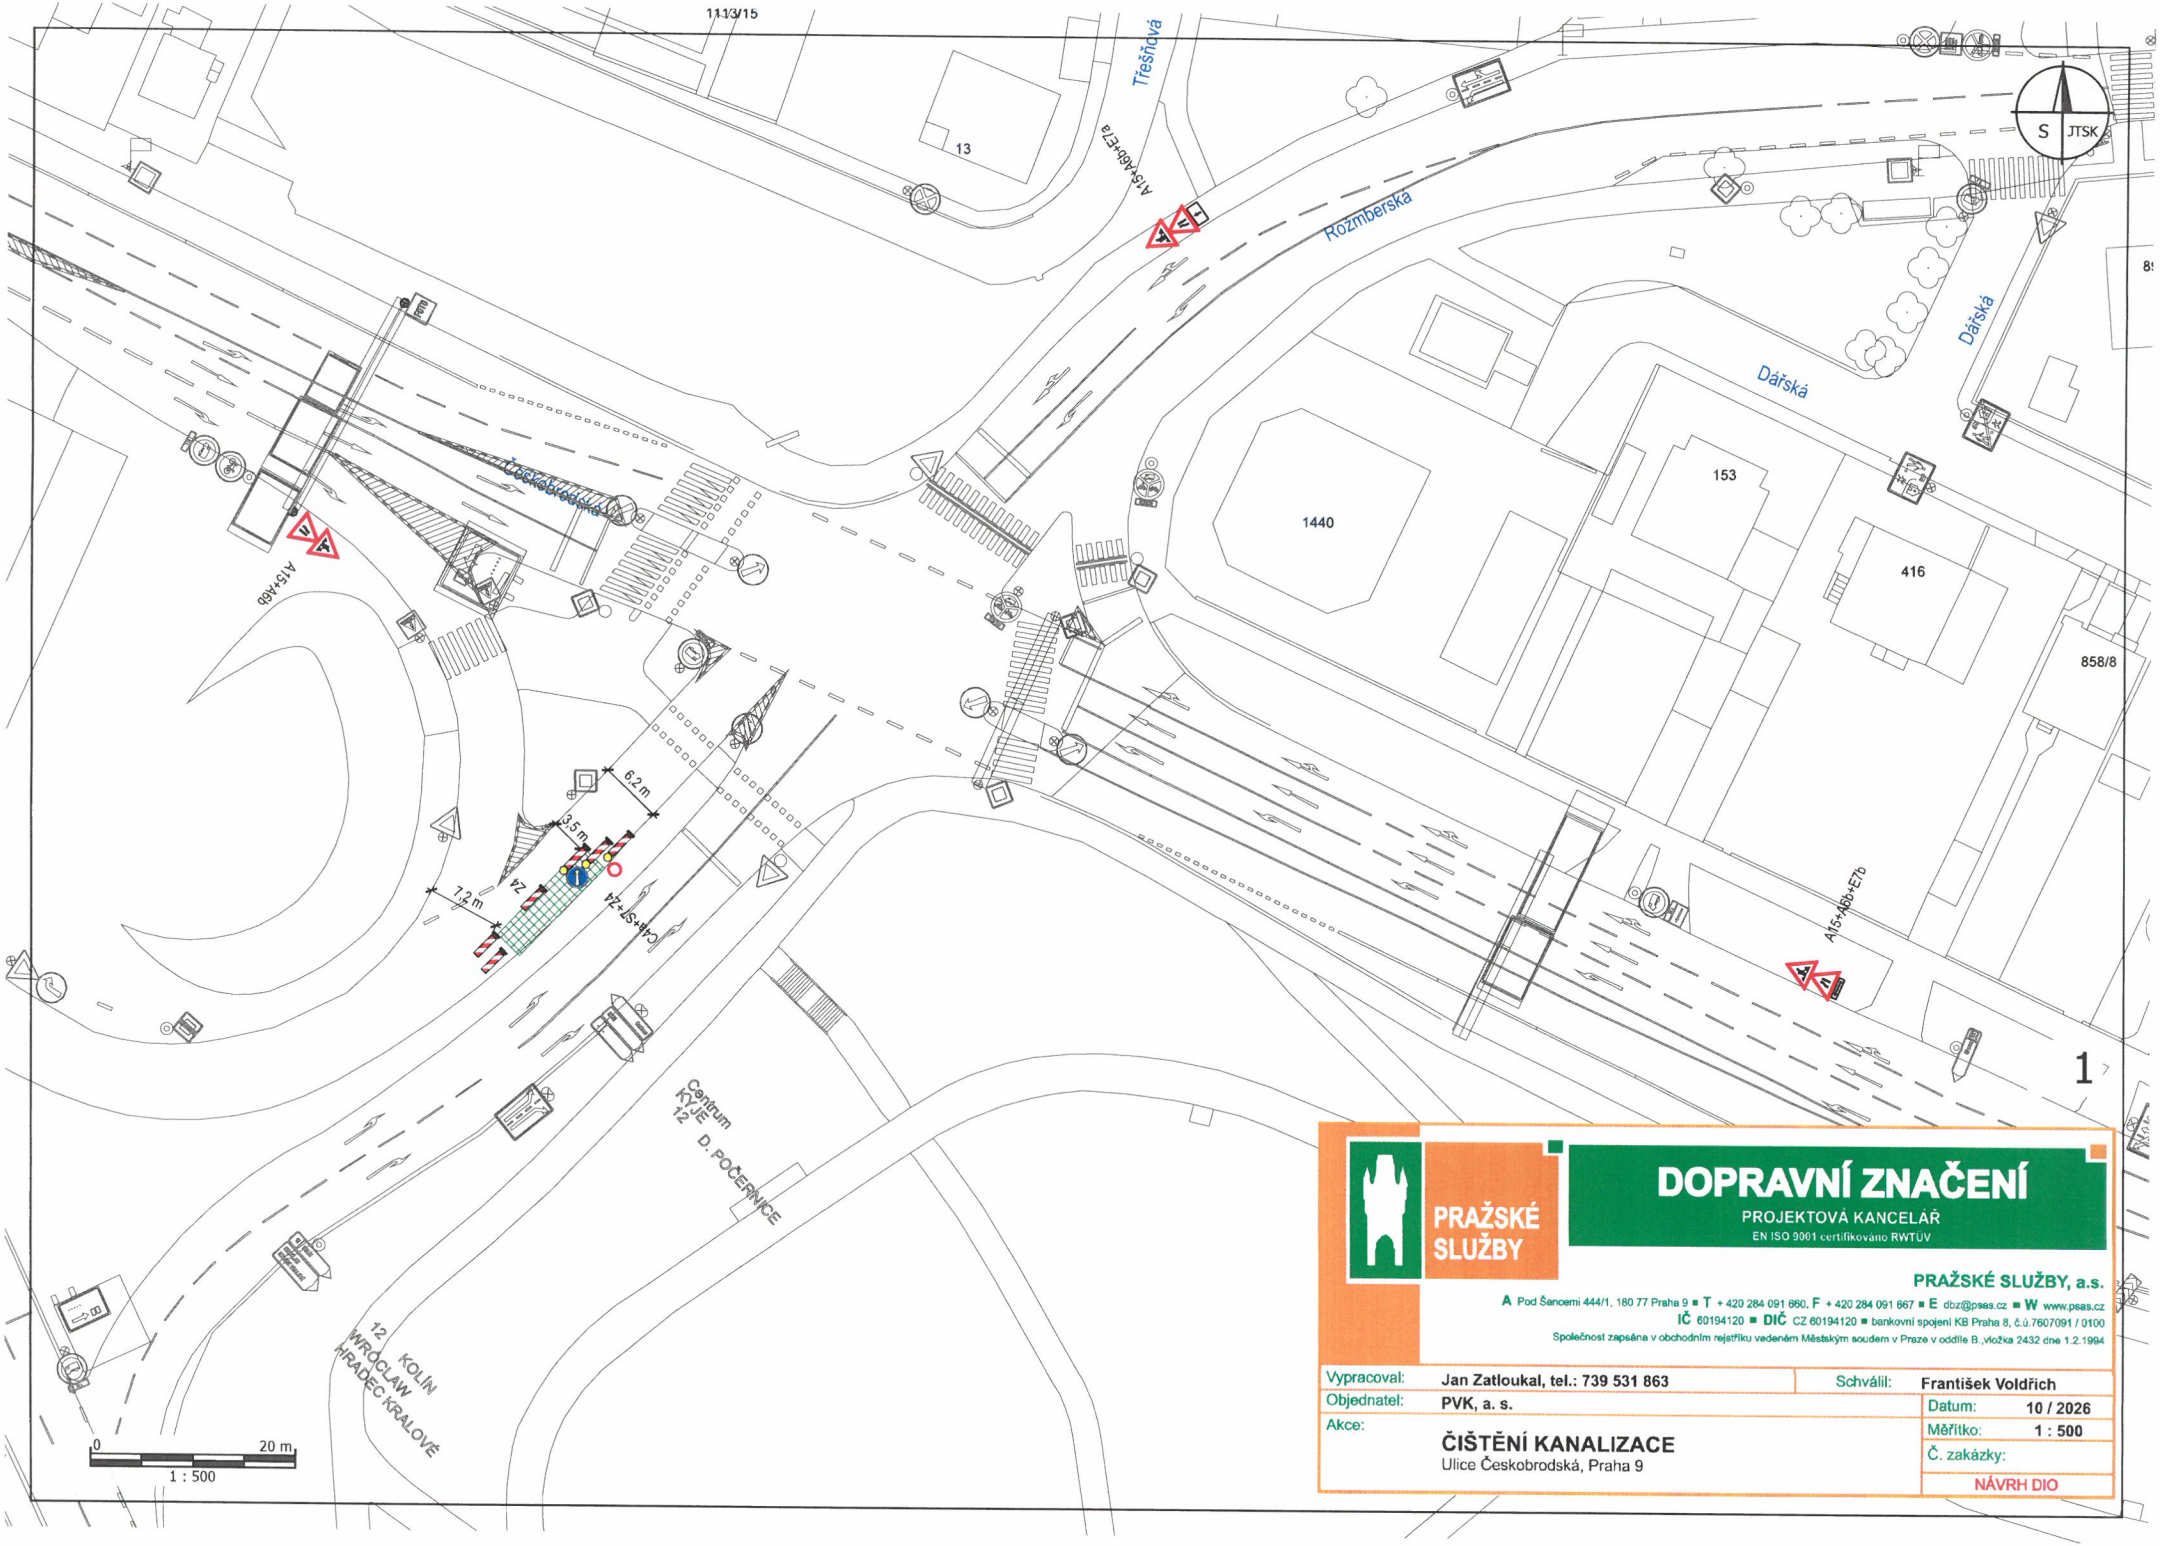


PRAŽSKÉ SLUŽBY

DOPRAVNÍ ZNAČENÍ

PROJEKTOVÁ KANCELÁŘ

EN ISO 9001 certifikováno RWTÜV


PRAŽSKÉ SLUŽBY, a.s.

A Pod Šancemi 444/1, 180 77 Praha 9 ■ T + 420 284 091 660, F + 420 284 091 667 ■ E dbz@psas.cz ■ W www.psas.cz

IČ 60194120 ■ DIČ CZ 60194120 ■ bankovní spojení KB Praha 8, č.ú.7607091 / 0100

Společnost zapsána v obchodním rejstříku vedeném Městským soudem v Praze v oddíle B, vložka 2432 dne 1.2.1994

Vypracoval:	Jan Zatloukal, tel.: 739 531 863	Schválil:	František Voldřich
Objednatel:	PVK, a. s.	Datum:	10 / 2026
Akce:	ČIŠTĚNÍ KANALIZACE Ulice Českobrodská, Praha 9	Měřítko:	1 : 500
		Č. zakázky:	
		NÁVRH DIO	

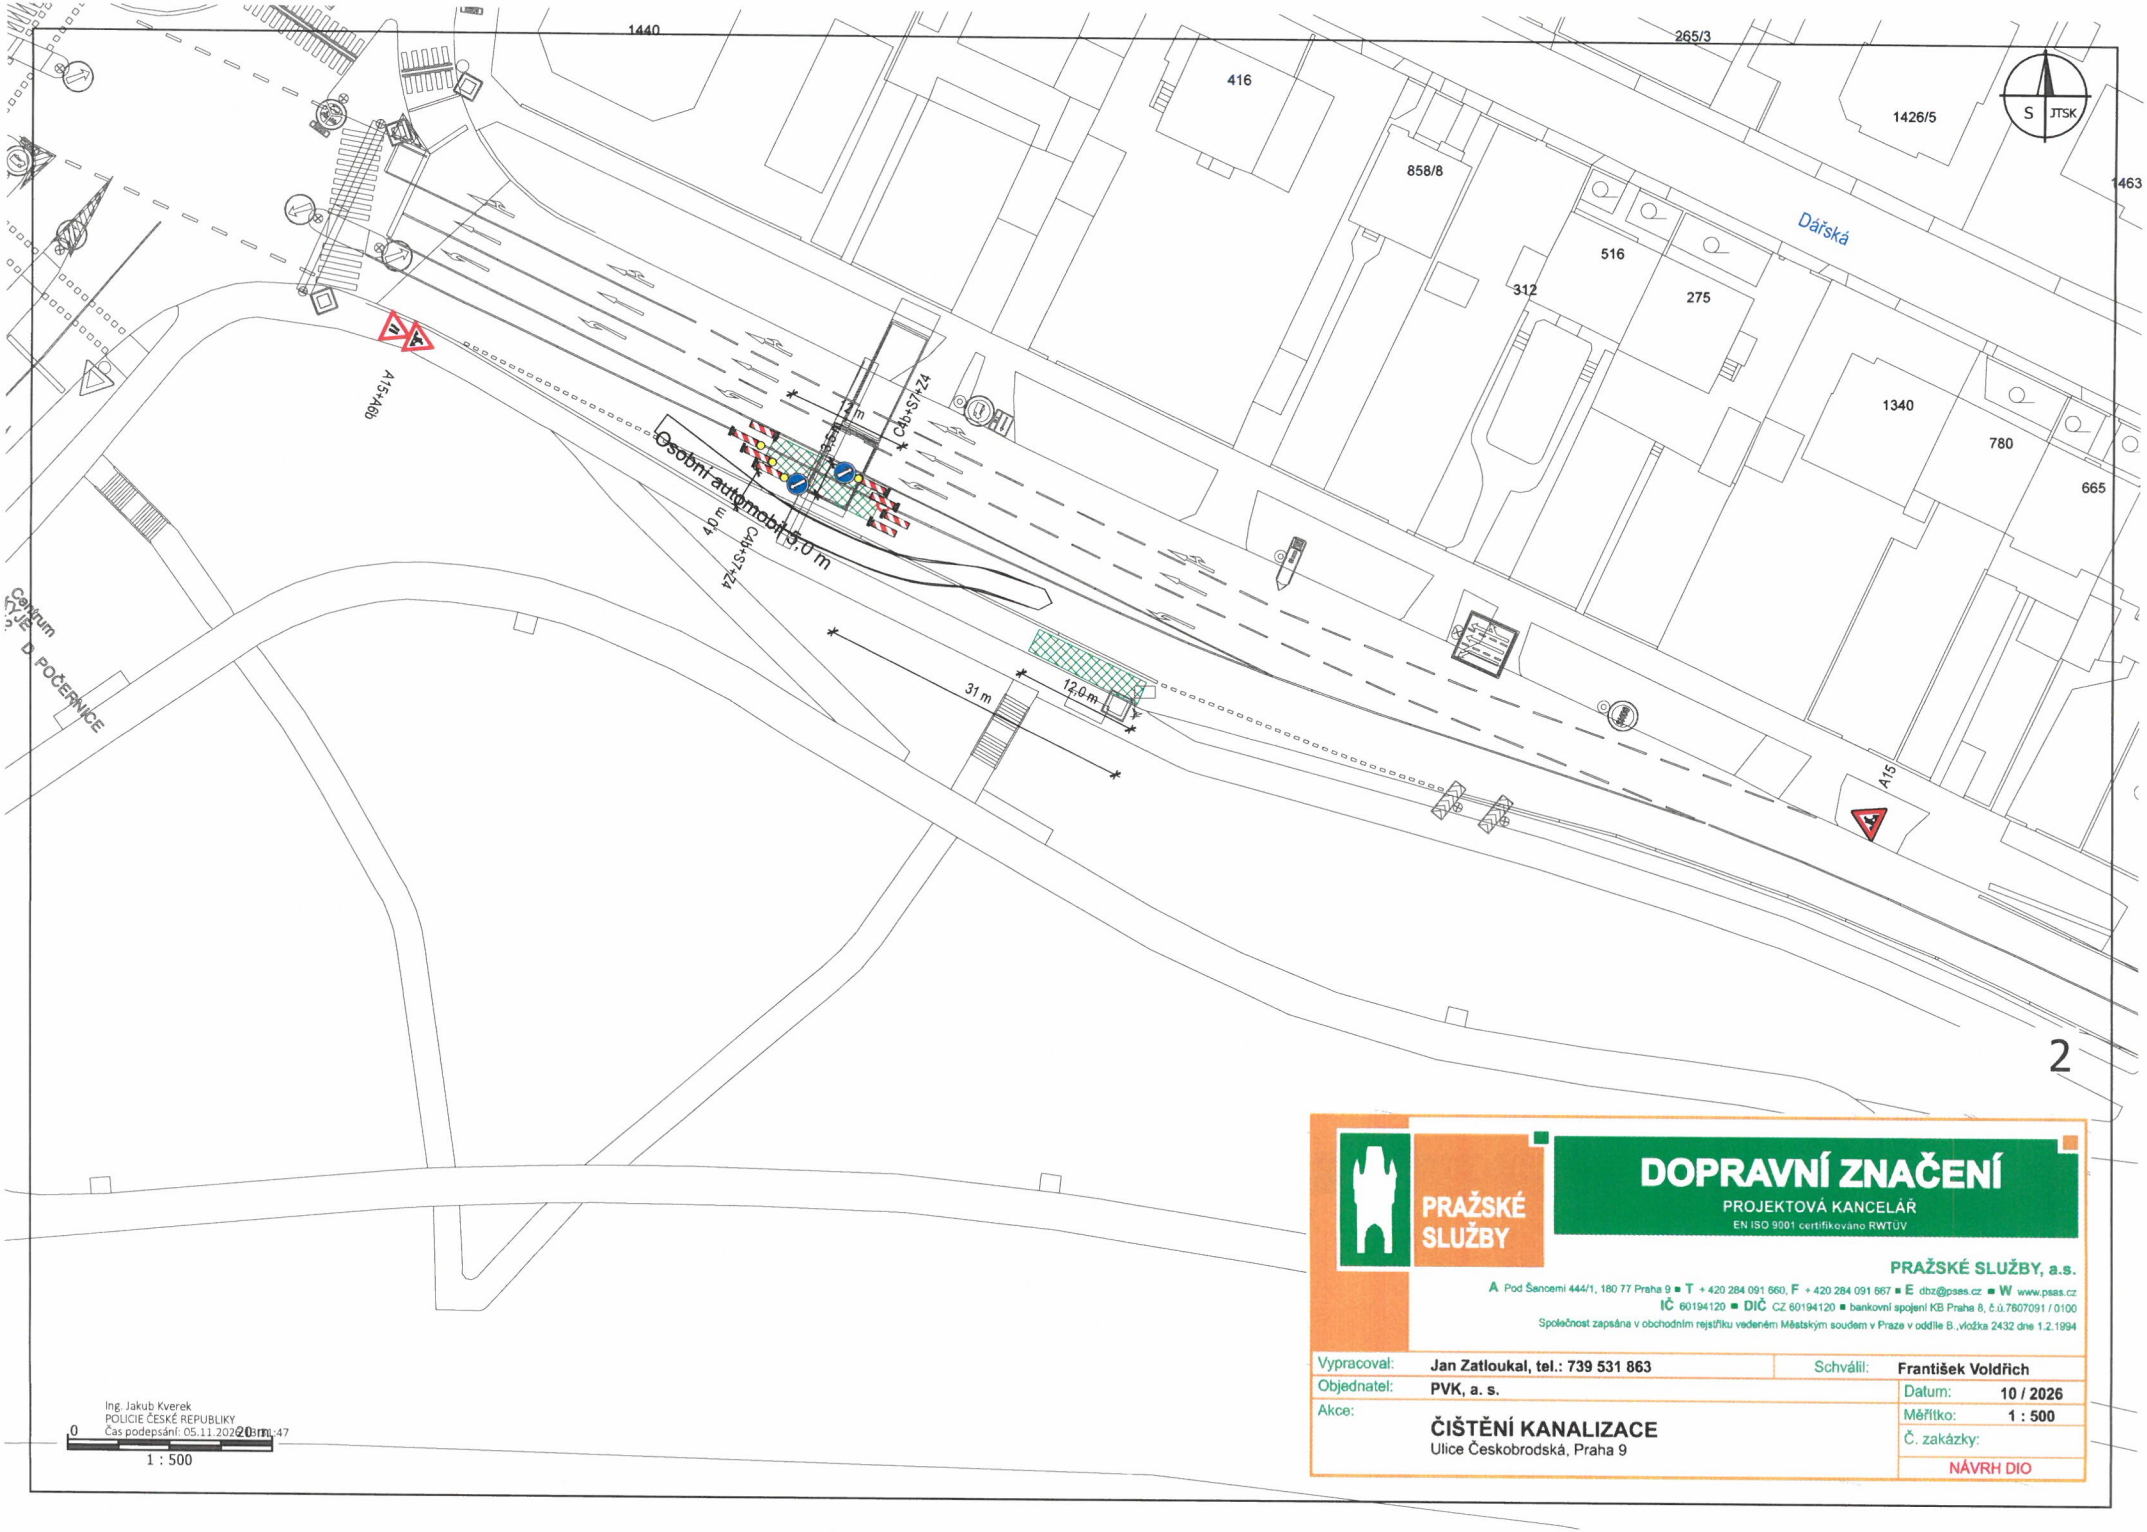

Ing. Jakub Kverek
POLICIE ČESKÉ REPUBLIKY
Čas podepsání: 05.11.2025 10:31:47

0 20 m
1 : 500


PRAŽSKÉ SLUŽBY

DOPRAVNÍ ZNAČENÍ

PROJEKTOVÁ KANCELÁŘ
EN ISO 9001 certifikováno RWTÜV

PRAŽSKÉ SLUŽBY, a.s.
A Pod Šancemi 444/1, 180 77 Praha 9 ■ T + 420 284 091 660, F + 420 284 091 667 ■ E dbz@psas.cz ■ W www.psas.cz
IČ 60194120 ■ DIČ CZ 60194120 ■ bankovní spojení KB Praha 8, č.ú.7607091 / 0100
Společnost zapsána v obchodním rejstříku vedeném Městským soudem v Praze v oddíle B ,vložka 2432 dne 1.2.1994

Vypracoval:	Jan Zatloukal, tel.: 739 531 863	Schválil:	František Voldřich
Objednatel:	PVK, a. s.	Datum:	10 / 2026
Akce:	ČIŠTĚNÍ KANALIZACE Ulice Českobrodská, Praha 9	Měřítko:	1 : 500
		Č. zakázky:	
		NÁVRH DIO	

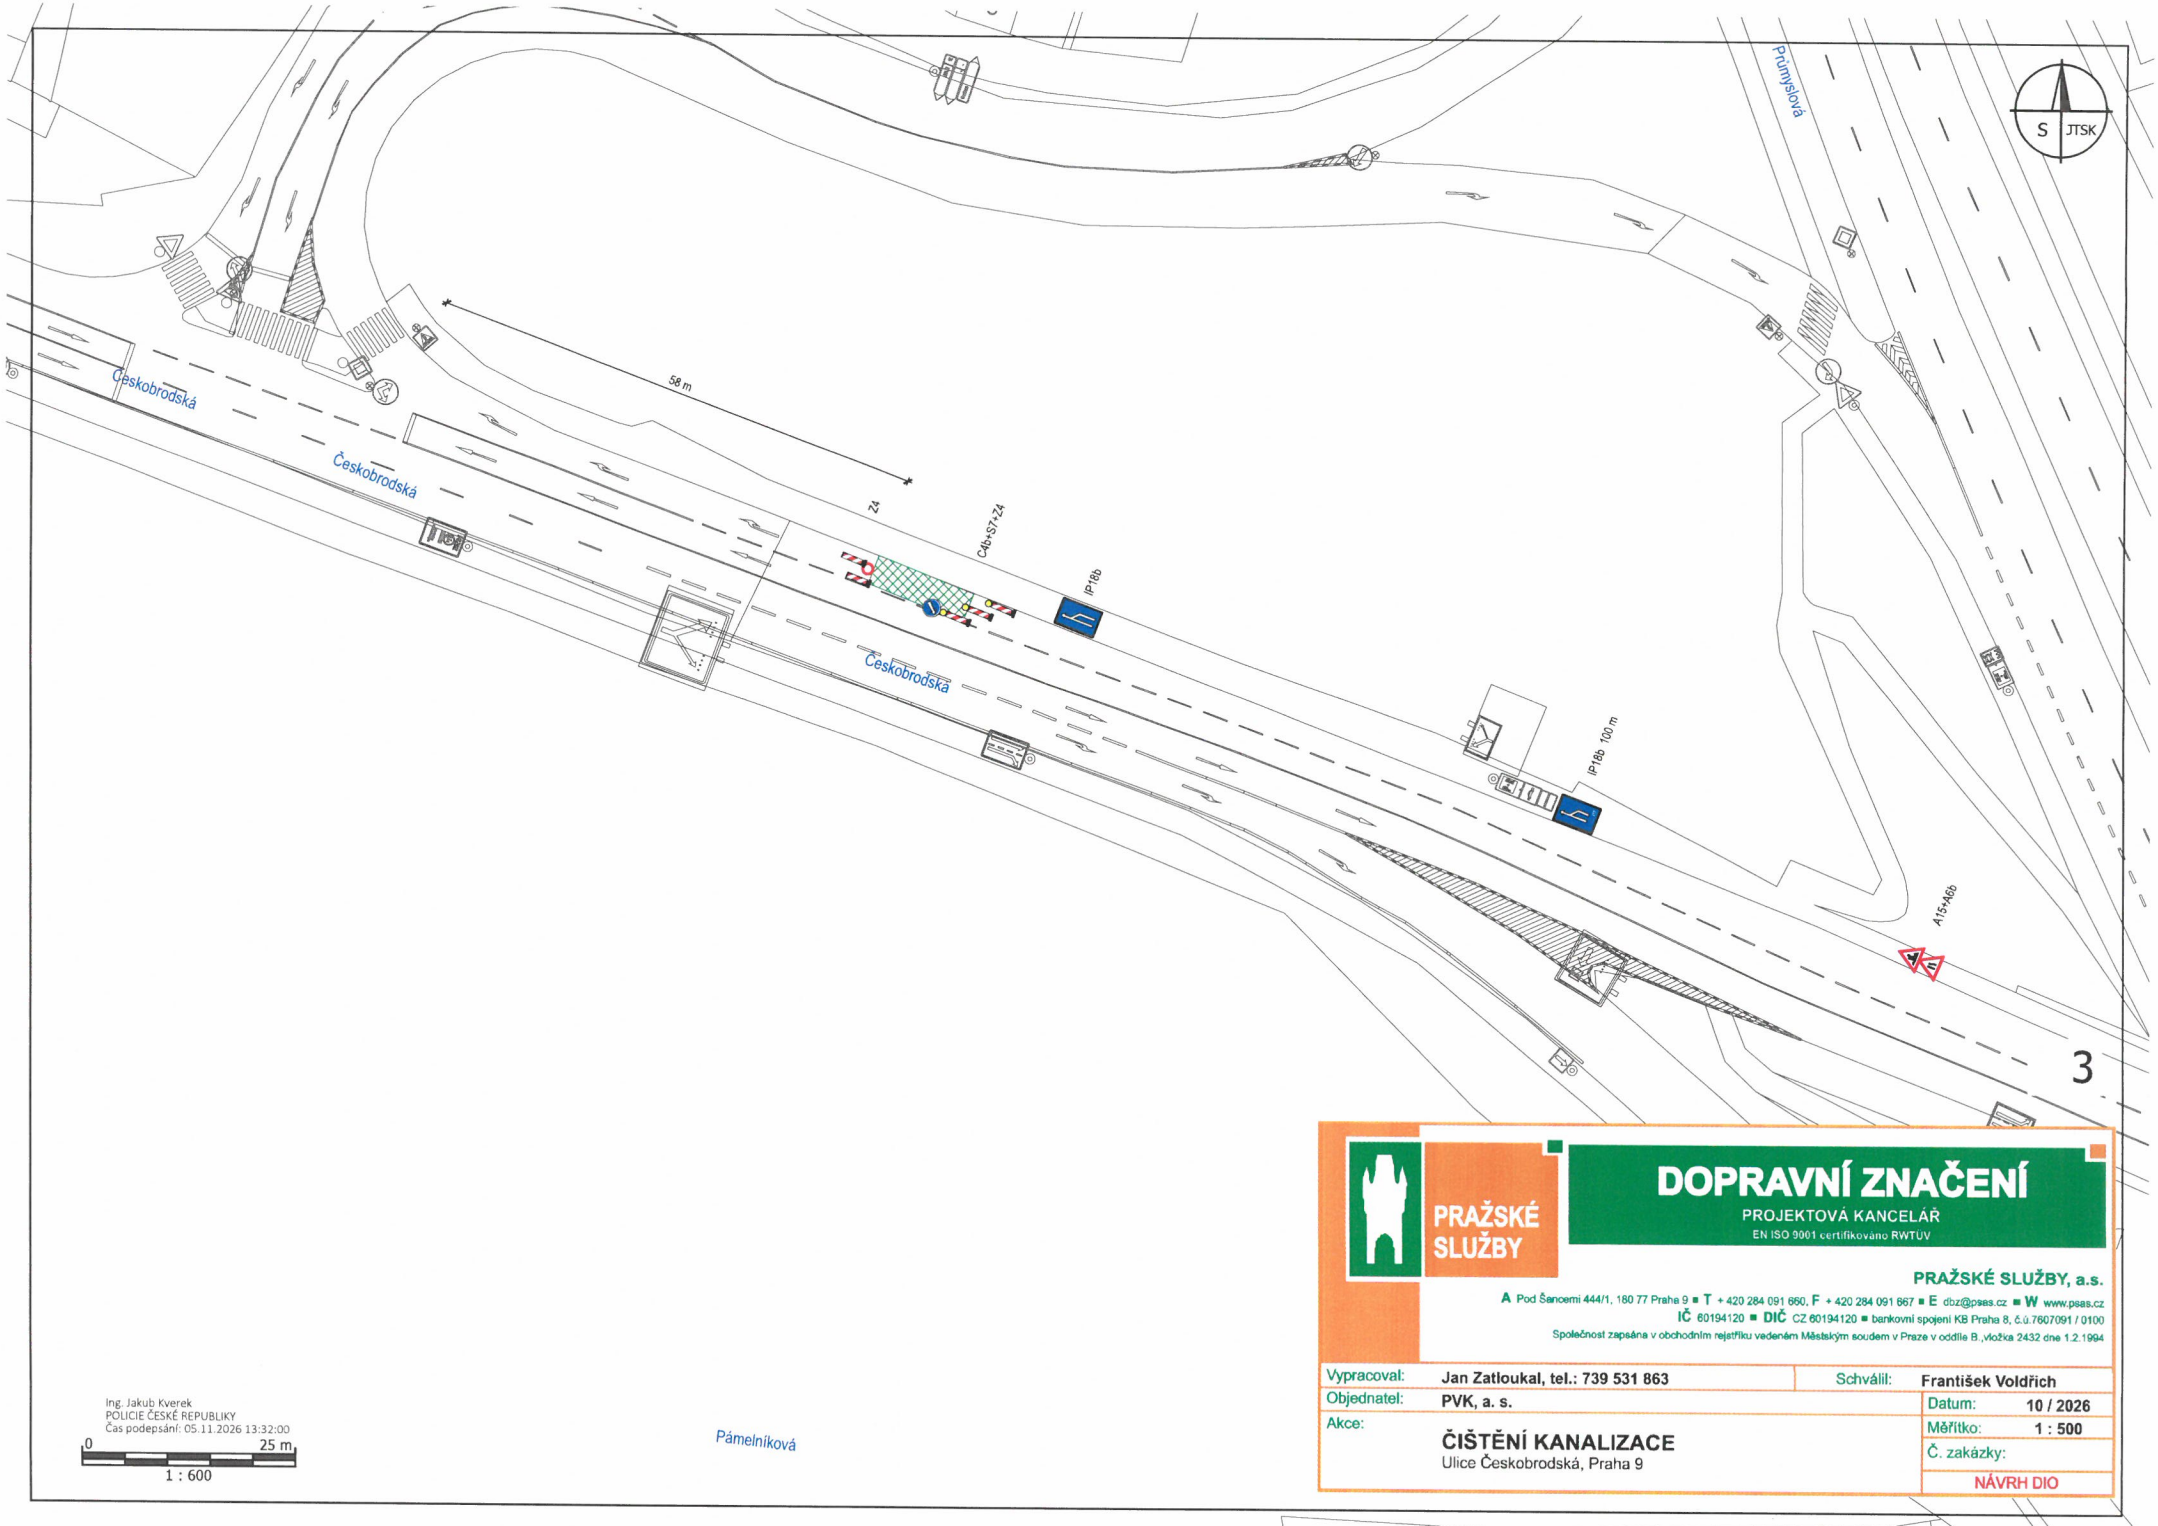

Ing. Jakub Kverek
POLICIE ČESKÉ REPUBLIKY
Čas podepsání: 05.11.2026 13:32:00

0 25 m
1 : 600

PRAŽSKÉ SLUŽBY

DOPRAVNÍ ZNAČENÍ

PROJEKTOVÁ KANCELÁŘ
EN ISO 9001 certifikováno RWTÜV

PRAŽSKÉ SLUŽBY, a.s.
A Pod Šancemi 444/1, 180 77 Praha 9 ■ **T** + 420 284 091 860, **F** + 420 284 091 867 ■ **E** dbz@psas.cz ■ **W** www.psas.cz
IČ 60194120 ■ **DIČ** CZ 60194120 ■ bankovní spojení KB Praha 8, č.ú.7607091 / 0100
Společnost zapsána v obchodním rejstříku vedeném Městským soudem v Praze v oddíle B ,vložka 2432 dne 1.2.1994

Vypracoval:	Jan Zatloukal, tel.: 739 531 863	Schválil:	František Voldřich
Objednatel:	PVK, a. s.	Datum:	10 / 2026
Akce:	**ČIŠTĚNÍ KANALIZACE** Ulice Českobrodská, Praha 9	Měřítko:	1 : 500
		Č. zakázky:	
			NÁVRH DIO

Pomáhat a chránit

KRAJSKÉ ŘEDITELSTVÍ POLICIE HL. MĚSTA PRAHY

Odbor služby dopravní policie
Oddělení dopravního inženýrství

Č. j. KRPA-361629-2/ČJ-2026-0000DŽ-S 3

Praha 5. listopadu 2026
Počet stran: 2
Přílohy: 1/3

Hlavní město Praha
Magistrát hlavního města Prahy
Mariánské náměstí 2/2
110 01 Praha 1

Odbor pozemních komunikací a drah
k rukám Pavly Šafránkové

Závazné stanovisko ke zvláštnímu užívání komunikace a stanovisko k související přechodné úpravě provozu na pozemní komunikaci

Dne 5.11.2026 byla doručena Policii České republiky na krajské ředitelství policie hl.m. Prahy, oddělení dopravního inženýrství (dále jen Policie ČR), Vaše žádost týkající se označení pracovního místa při čistění kanalizace.

Komunikace: ul. Českobrodská při ul. Průmyslová/ Rožmberská, Praha 14

Termín:
Část 1 16.11.2026 - 18.11.2026 Českobrodská MÚK s ul. Průmyslová směr Praha 9
Část 2 19.11.2026 - 24.11.2026 Českobrodská směr z centra zastávka Za Horou
Část 3 19.11.2026 - 24.11.2026 Českobrodská MÚK s ul. Průmyslová směr Praha 10

Policie ČR, Krajské ředitelství policie hl. m. Prahy, Odbor služby dopravní policie, jako orgán státní správy ve věcech bezpečnosti a plynulosti provozu na pozemních komunikacích příslušný ve smyslu § 25 odst. 1 zákona č. 13/1997 Sb., o pozemních komunikacích, v platném znění (posouzení vlivu zvláštního užívání na bezpečnost nebo plynulost silničního provozu), a dále taktéž ve smyslu § 77 odst. 2 písm. b) zákona č. 361/2000 Sb., o provozu na pozemních komunikacích a o změnách některých zákonů (zákon o silničním provozu), v platném znění (přechodná úprava provozu), jako dotčený orgán podle § 136 odst. 1 a § 149 zákona č. 500/2004 Sb., správní řád, v platném znění (dále jen „správní řád"), vydává na základě žádosti adresáta

souhlasné stanovisko

ve smyslu § 25 odst. 6 zákona č. 13/1997 Sb. a podle § 77 odst. 1 zákona č. 361/2000 Sb., za předpokladu dodržení následujících podmínek:

Kongresová 1666/ 2
140 00 Praha

Tel.: 974825689
E-mail: krpa.podatelna@policie.gov.cz
ID DS: rkiai5y

- Dopravní značení bude osazeno dle zásad TP66 - II. vydání, resp. Příručka pro označování pracovních míst na dálnicích a silnicích ŘSD 2023, zejména v detailech, které neobsahuje předložená dokumentace.
- Průchody stavbou musí být ohraničeny zábranami pro zabránění úrazu chodce.
- V případě vzniku mimořádných okolností nebo nedostatcích v dopravním značení ve spojitosti s DIO a předmětnou stavbou, je Policie ČR oprávněna neprodleně ukončit předmětnou akci.
- Případná změna termínu bude s Policí ČR projednána.

V případě, že je záborem řešeno omezení obecného užívání komunikace uzavírkami a objížďkami, lze toto souhlasné stanovisko považovat za projednání ve smyslu § 24 odst. 2 písm. d) zákona č. 13/1997 Sb., o pozemních komunikacích, v platném znění.

Odůvodnění:

Byla posouzena předložená projektová dokumentace a provedeno místního šetření. Na základě těchto podkladů konstatujeme, že předložený návrh odpovídá obecným požadavkům na bezpečnost a plynulost provozu na pozemních komunikacích (za předpokladu dodržení výše uvedených podmínek).

Poučení:

Z hlediska zvláštního užívání komunikace ve smyslu § 25 zákona č. 13/1997 Sb. se jedná o závazné stanovisko podle § 149 správního řádu. Podle § 149 odst. 6 správního řádu platí, že pokud je v průběhu řízení o žádosti vydáno závazné stanovisko, které znemožňuje žádosti vyhovět, neprovádí správní orgán další dokazování a žádost zamítne. Postup v případě odvolání proti obsahu závazného stanoviska určuje § 149 odst. 7 a násl. správního řádu.

Nedílnou součástí tohoto stanoviska je dokumentace dopravně inženýrských opatření.

mjr. Ing. Ladislav Břeský
vedoucí oddělení
z r. kpt. Ing. Jakub Kverek
podepsáno elektronicky

Ing. Jakub Kverek
POLICIE ČESKÉ REPUBLIKY
Důvod podepsání:
Čas podepsání: 05.11.2026 13:31:27