

Příloha k Č.j.: KRPA-358615/ČJ-2026-0000DŽ

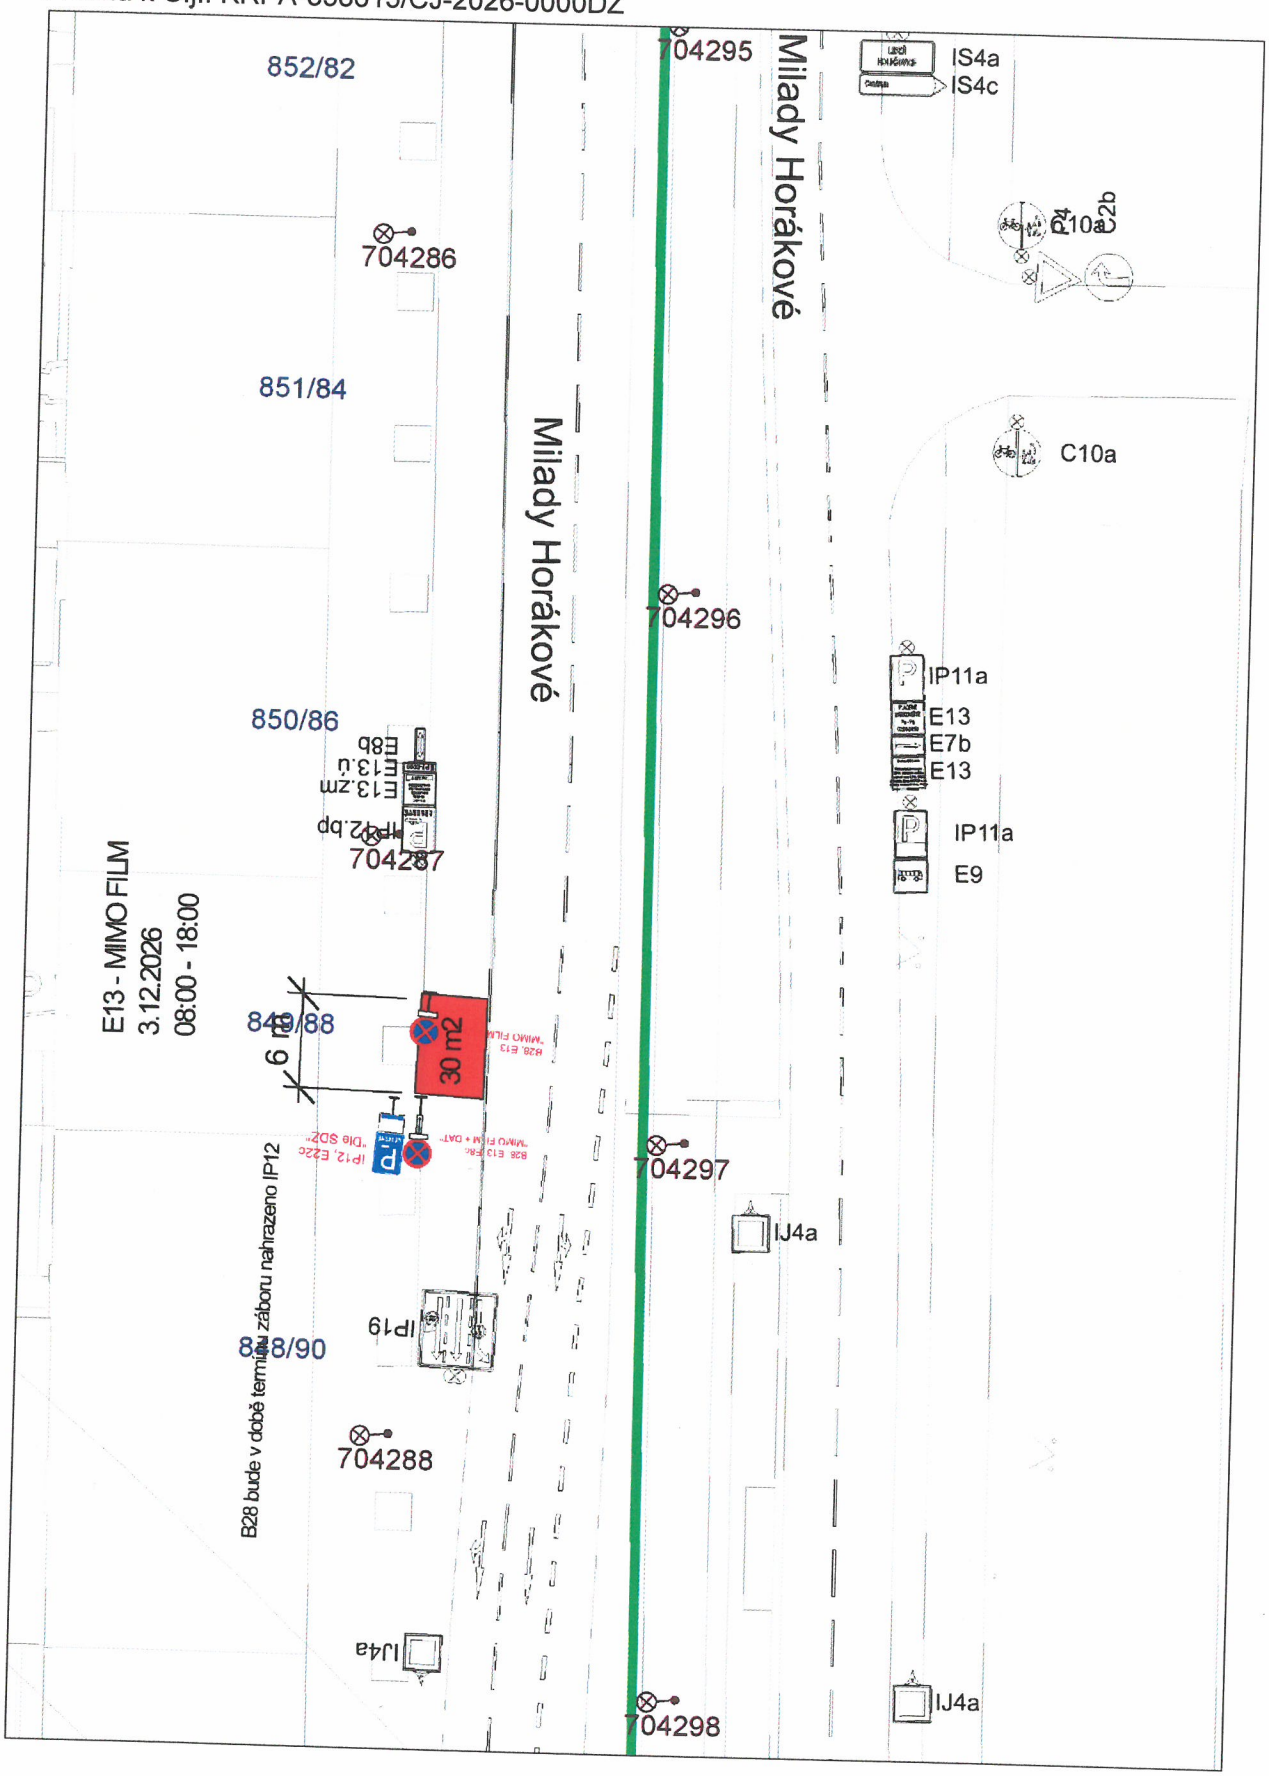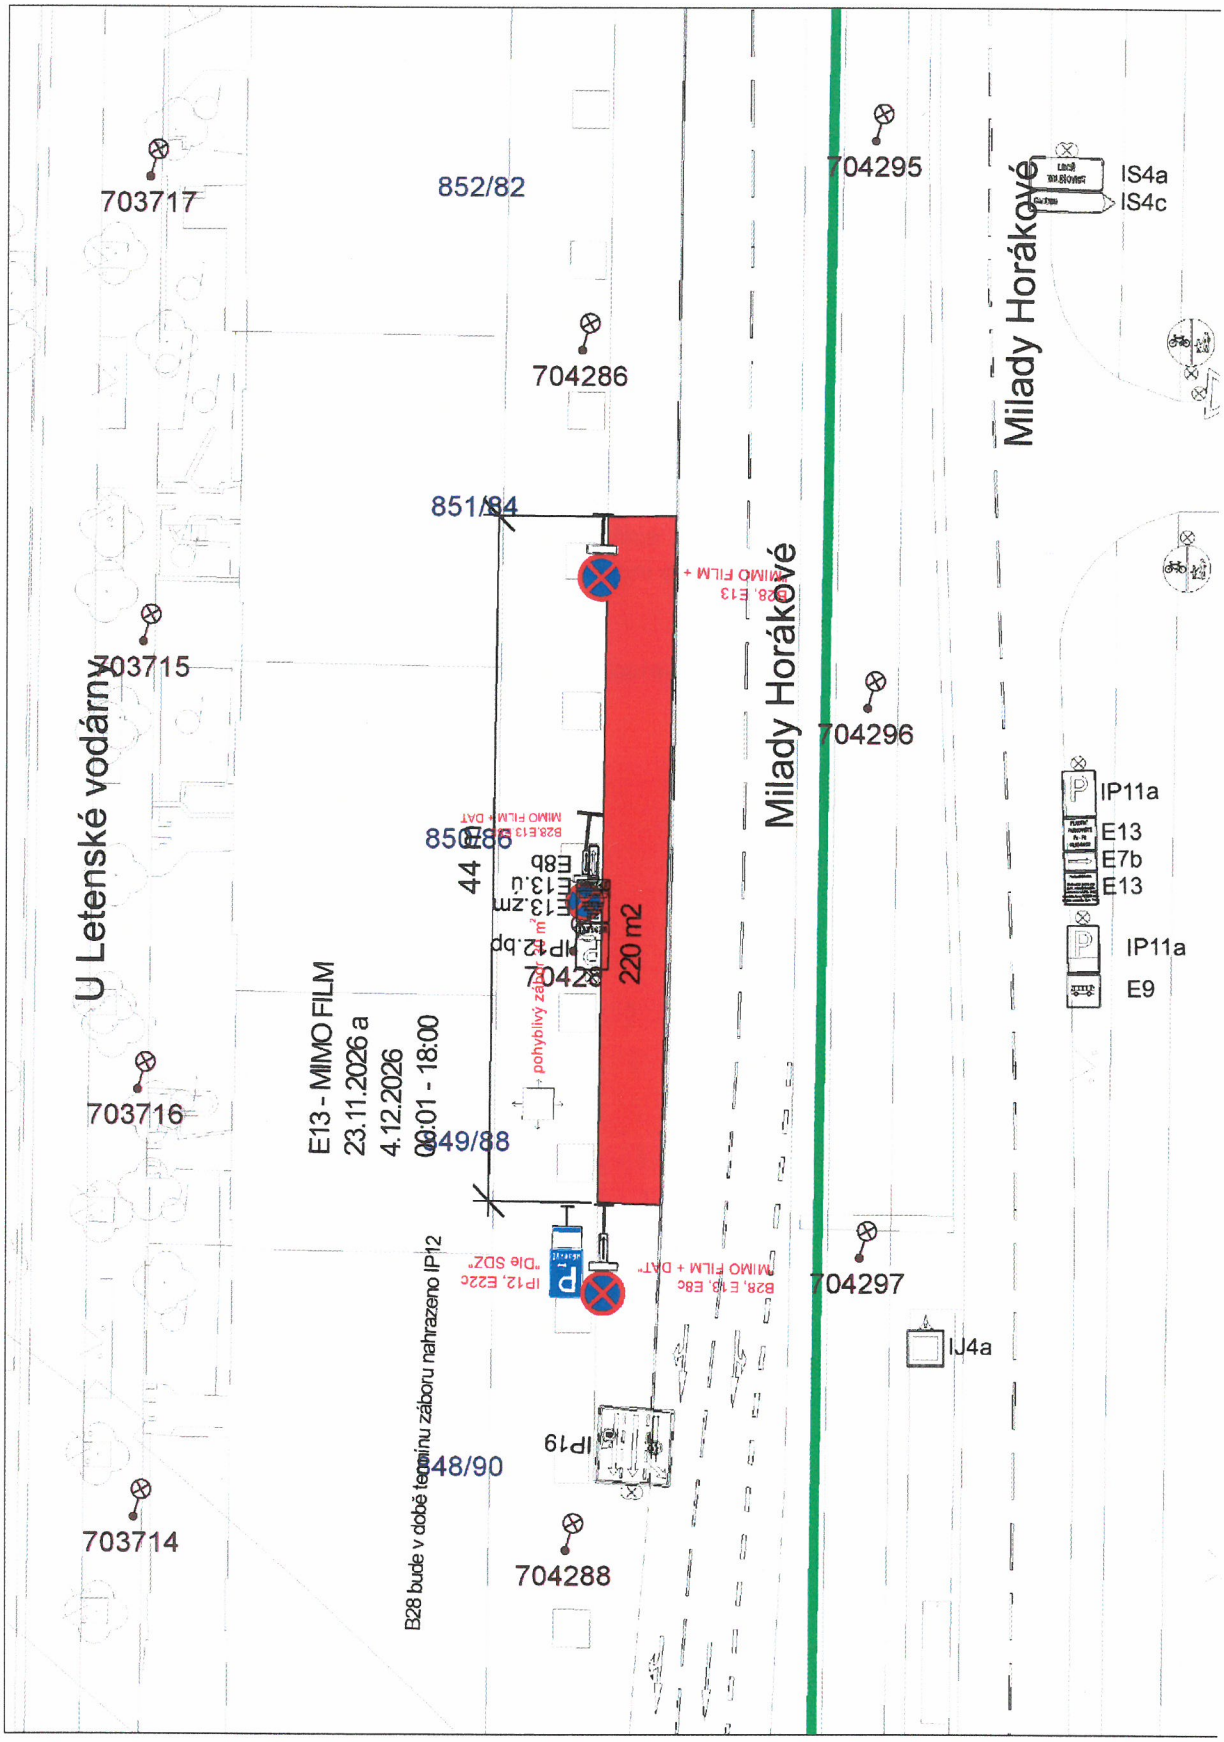


703717
852/82
704295
IS4a
IS4c
Milady Horákové
704286
851/84
703715
U Letenské vodárny
Milady Horákové
704296
IP11a
E13
E7b
E13
IP11a
E9
850/86
44 m
220 m2
E13 - MIMO FILM
23.11.2026 a
4.12.2026
08:01 - 18:00
703716
849/88
704297
IJ4a
B28 bude v době termínu záboru nahrazeno IP12
848/90
703714
704288