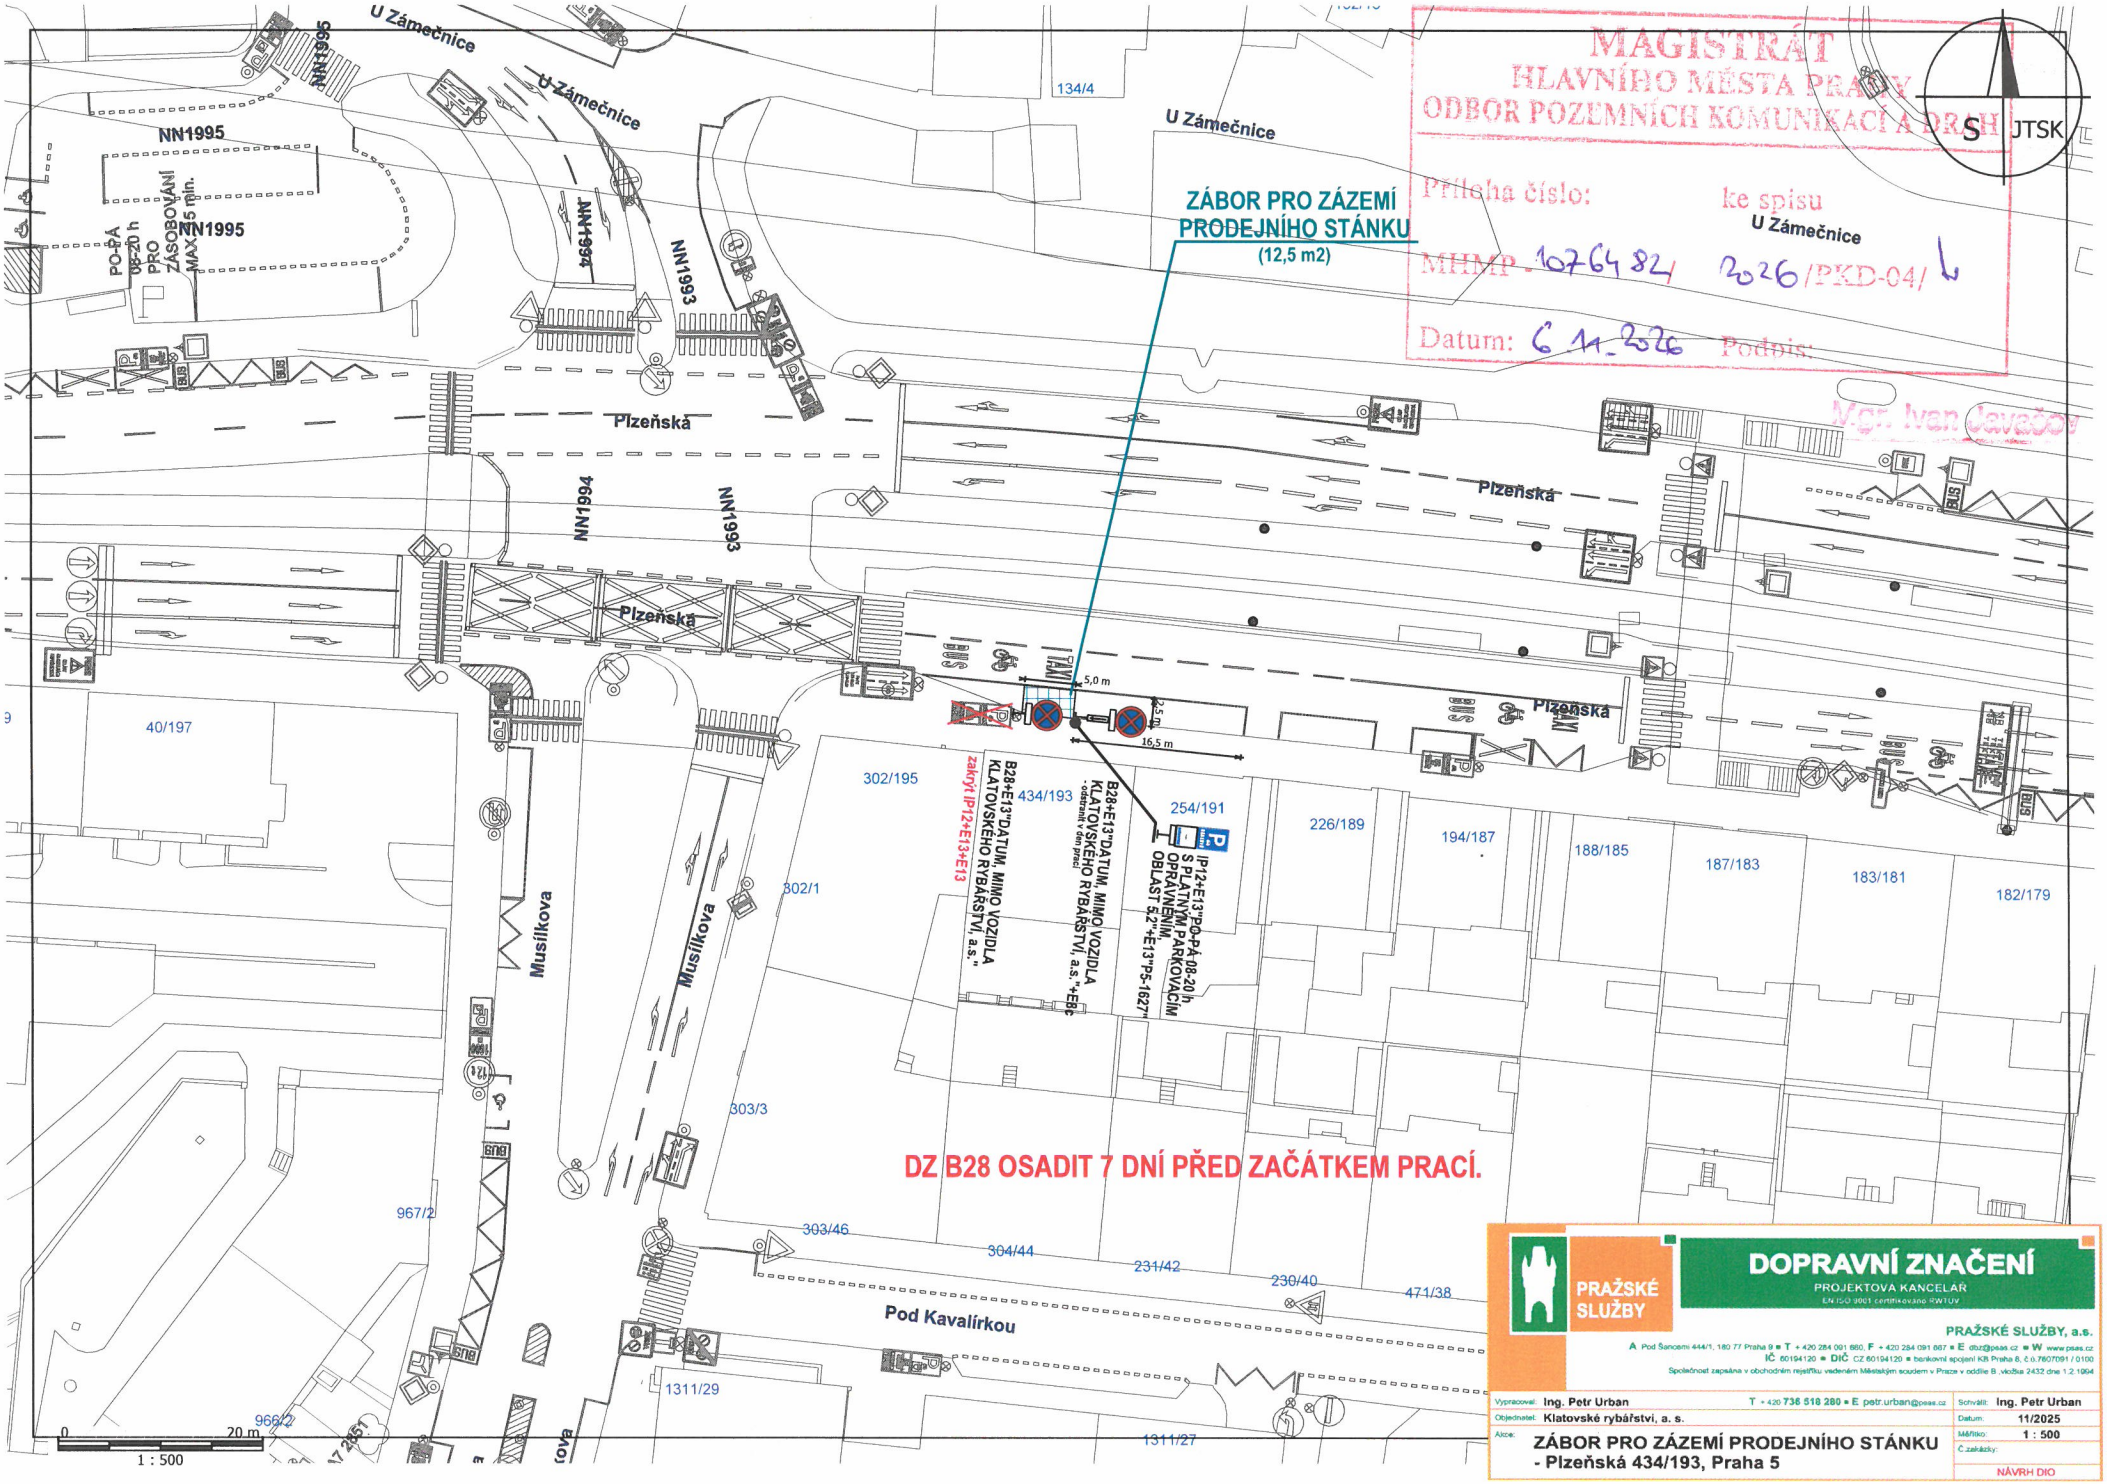

ZÁBOR PRO ZÁZEMÍ PRODEJNÍHO STÁNKU
(12,5 m2)
MAGISTRÁT
HLAVNÍHO MĚSTA PRAHY
ODBOR POZEMNÍCH KOMUNIKACÍ A DRAH
Příloha číslo: ke spisu
MHMP 1076482 2026/PKD-04/L
Datum: 6.11.2026 Podpis:
Mgr. Ivan Davačov
JTSK
U Zámečnice
Plzeňská
Musílkova
Pod Kavalírkou
NN1995
NN1994
NN1993
PO-PÁ 08-20 h PRO ZÁSOBOVÁNÍ MAX. 15 min.
5,0 m
2,5 m
16,5 m
B28+E13"DATUM, MIMO VOZIDLA KLATOVSKÉHO RYBÁŘSTVÍ, a.s."
zakrýt IP12+E13+E13
B28+E13"DATUM, MIMO VOZIDLA KLATOVSKÉHO RYBÁŘSTVÍ, a.s."+E8b
- odstranit v den prací
IP12+E13"PO-PÁ 08-20 h S PLATNÝM PARKOVACÍM OPRÁVNĚNÍM OBLAST 5.2"+E13"P5-1627"
DZ B28 OSADIT 7 DNÍ PŘED ZAČÁTKEM PRACÍ.
40/197
302/195
434/193
254/191
226/189
194/187
188/185
187/183
183/181
182/179
302/1
303/3
967/2
303/46
304/44
231/42
230/40
471/38
1311/29
1311/27
966/2
0
20 m
1 : 500
DOPRAVNÍ ZNAČENÍ
PROJEKTOVÁ KANCELÁŘ
PRAŽSKÉ SLUŽBY
PRAŽSKÉ SLUŽBY, a.s.
Vypracoval: Ing. Petr Urban
T + 420 736 518 280 ■ E petr.urban@psas.cz
Schválil: Ing. Petr Urban
Objednatel: Klatovské rybářství, a. s.
Datum: 11/2025
Akce: ZÁBOR PRO ZÁZEMÍ PRODEJNÍHO STÁNKU - Plzeňská 434/193, Praha 5
Měřítko: 1 : 500
Č.zakázky:
NÁVRH DIO