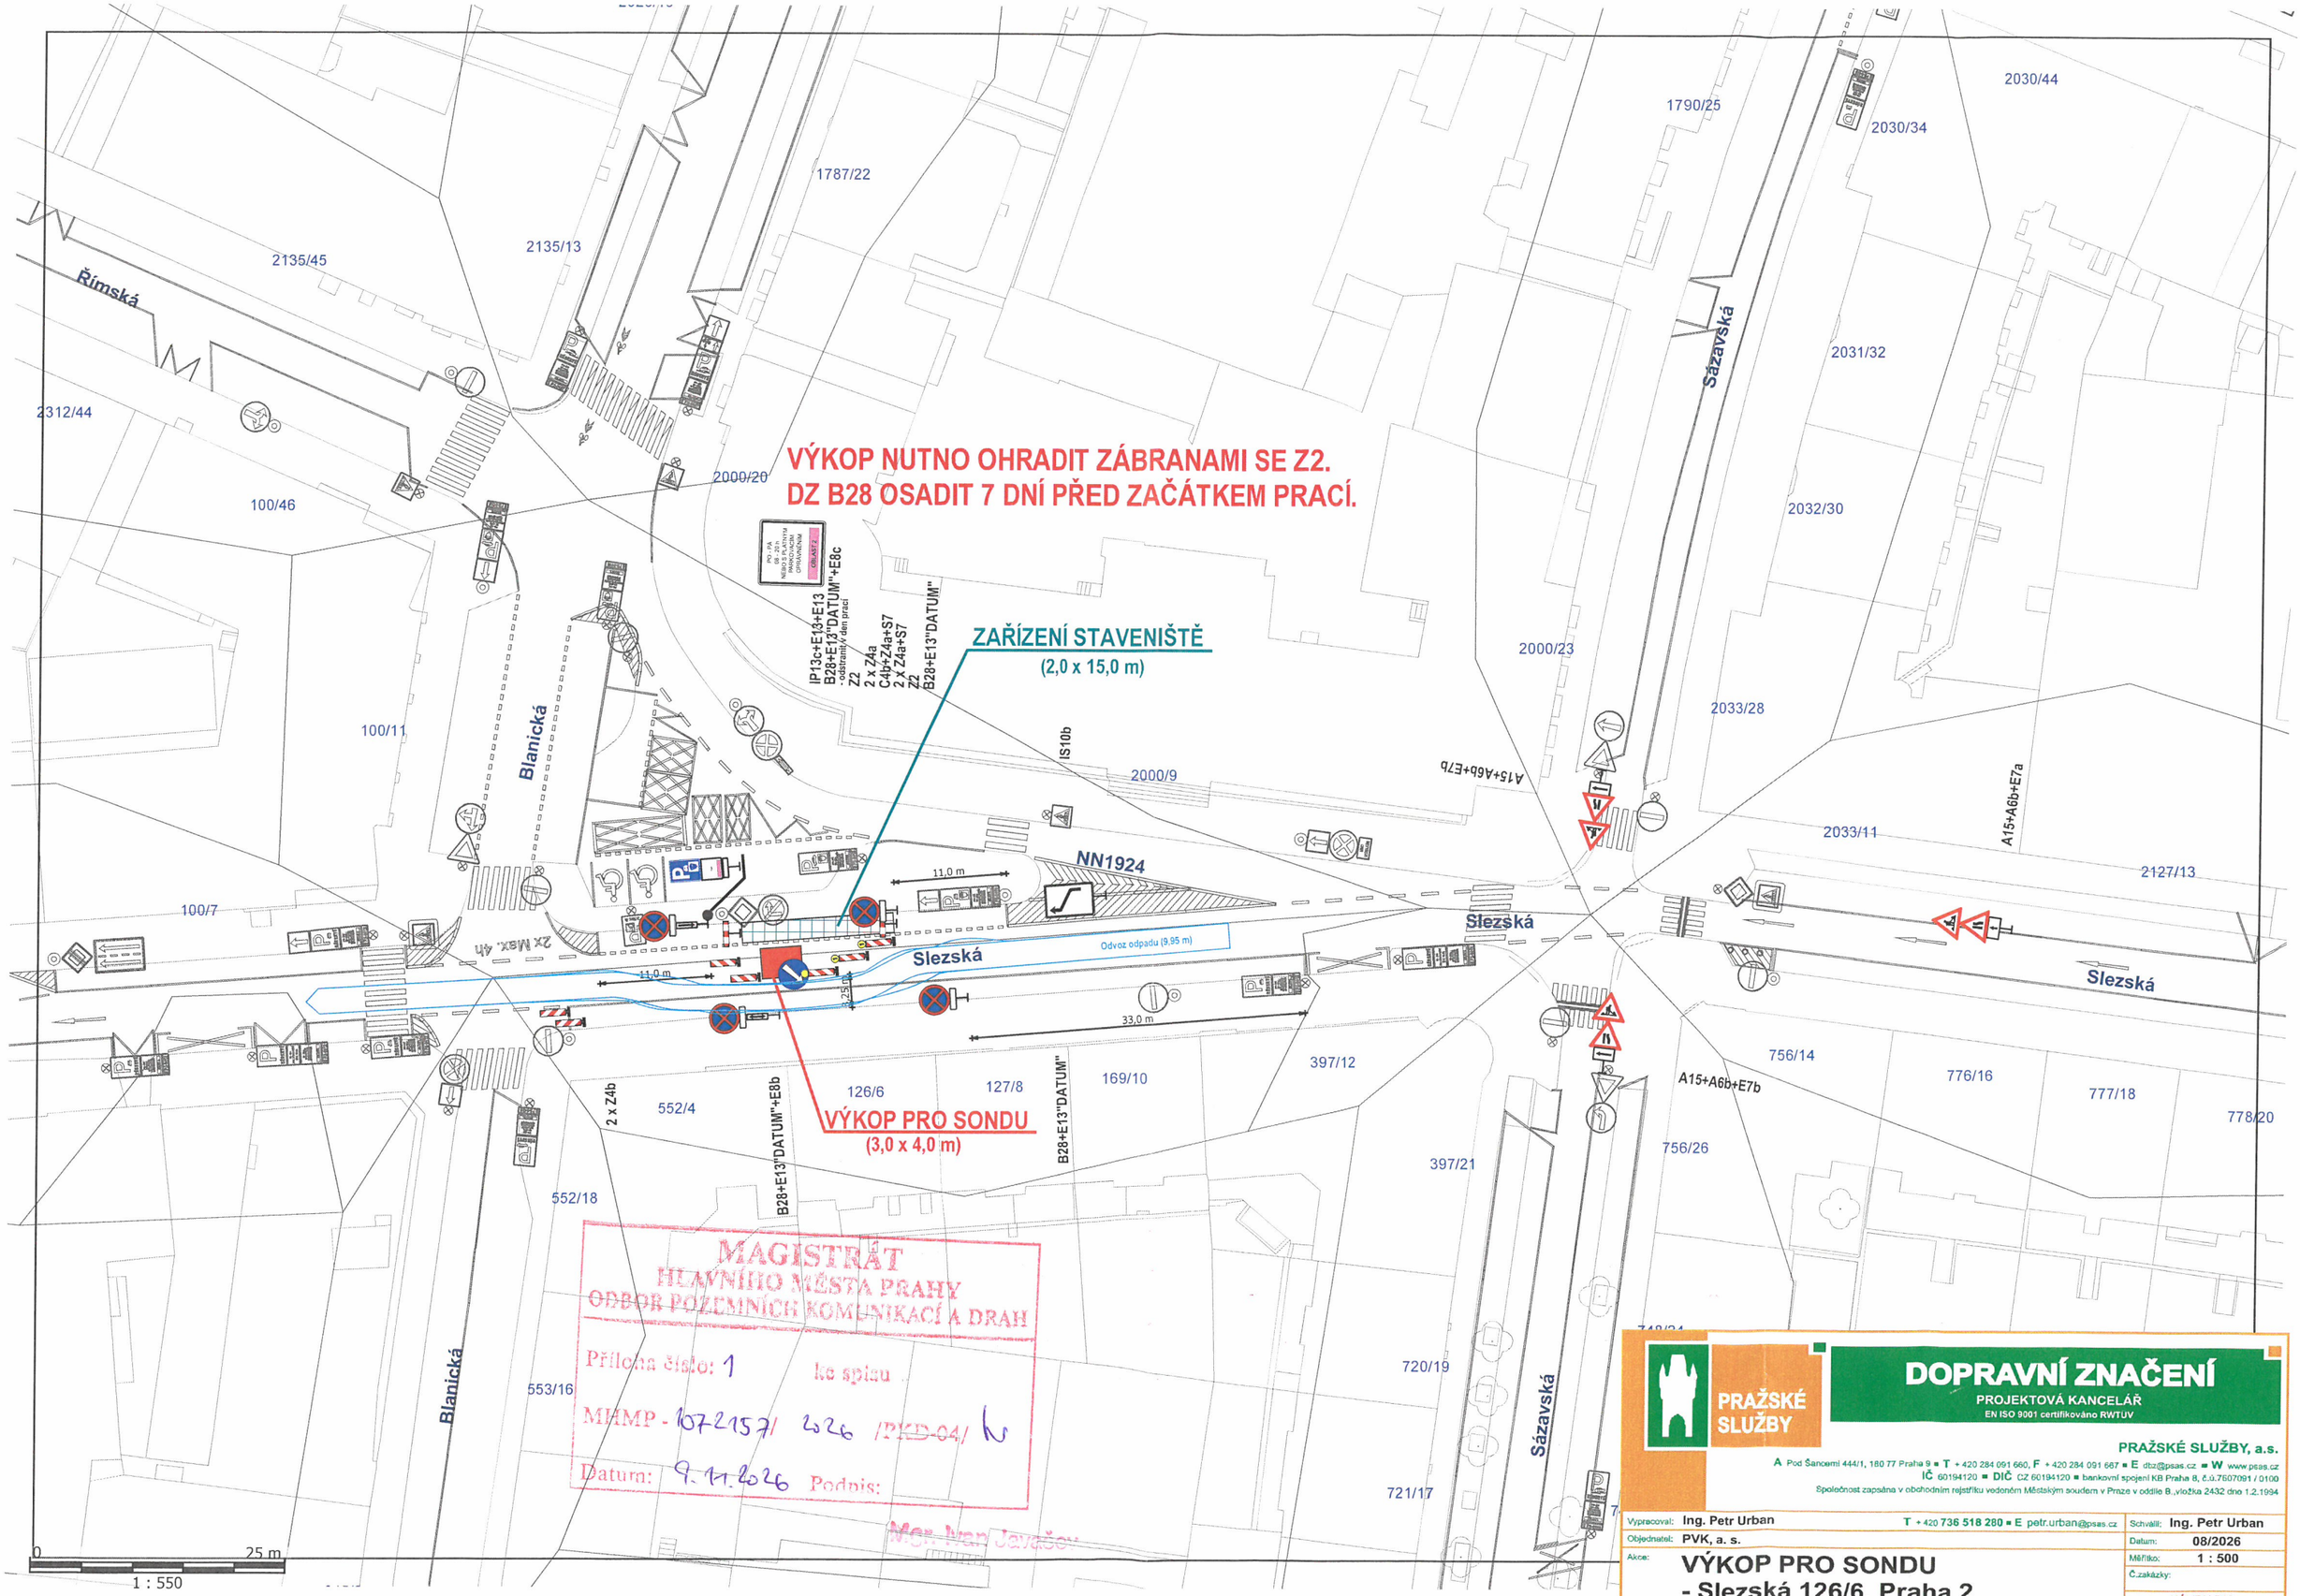

MAGISTRÁT
HLAVNÍHO MĚSTA PRAHY
ODBOR POZEMNÍCH KOMUNIKACÍ A DRAH

Příloha číslo: 1 ke spisu

MHMP - 1072157/ 2026 /PKD-04/

Datum: 9.11.2026 Podpis:

Mgr. Ivan Javořík

PRAŽSKÉ SLUŽBY

DOPRAVNÍ ZNAČENÍ

PROJEKTOVÁ KANCELÁŘ
EN ISO 9001 certifikováno RWTÜV

PRAŽSKÉ SLUŽBY, a.s.
A Pod Šancemi 444/1, 180 77 Praha 9 ▪ T + 420 284 091 660, F + 420 284 091 667 ▪ E dtz@psas.cz ▪ W www.psas.cz
IČ 60194120 ▪ DIČ CZ 60194120 ▪ bankovní spojení KB Praha 8, č.ú.7507091 / 0100
Společnost zapsána v obchodním rejstříku vedeném Městským soudem v Praze v oddíle B ,vložka 2432 dne 1.2.1994

Vypracoval:	Ing. Petr Urban T + 420 736 518 280 ▪ E petr.urban@psas.cz	Schválil:	Ing. Petr Urban
Objednatel:	PVK, a. s.	Datum:	08/2026
Akce:	VÝKOP PRO SONDU - Slezská 126/6, Praha 2	Měřítko:	1 : 500
		Č.zakázky:	
			NÁVRH DIO

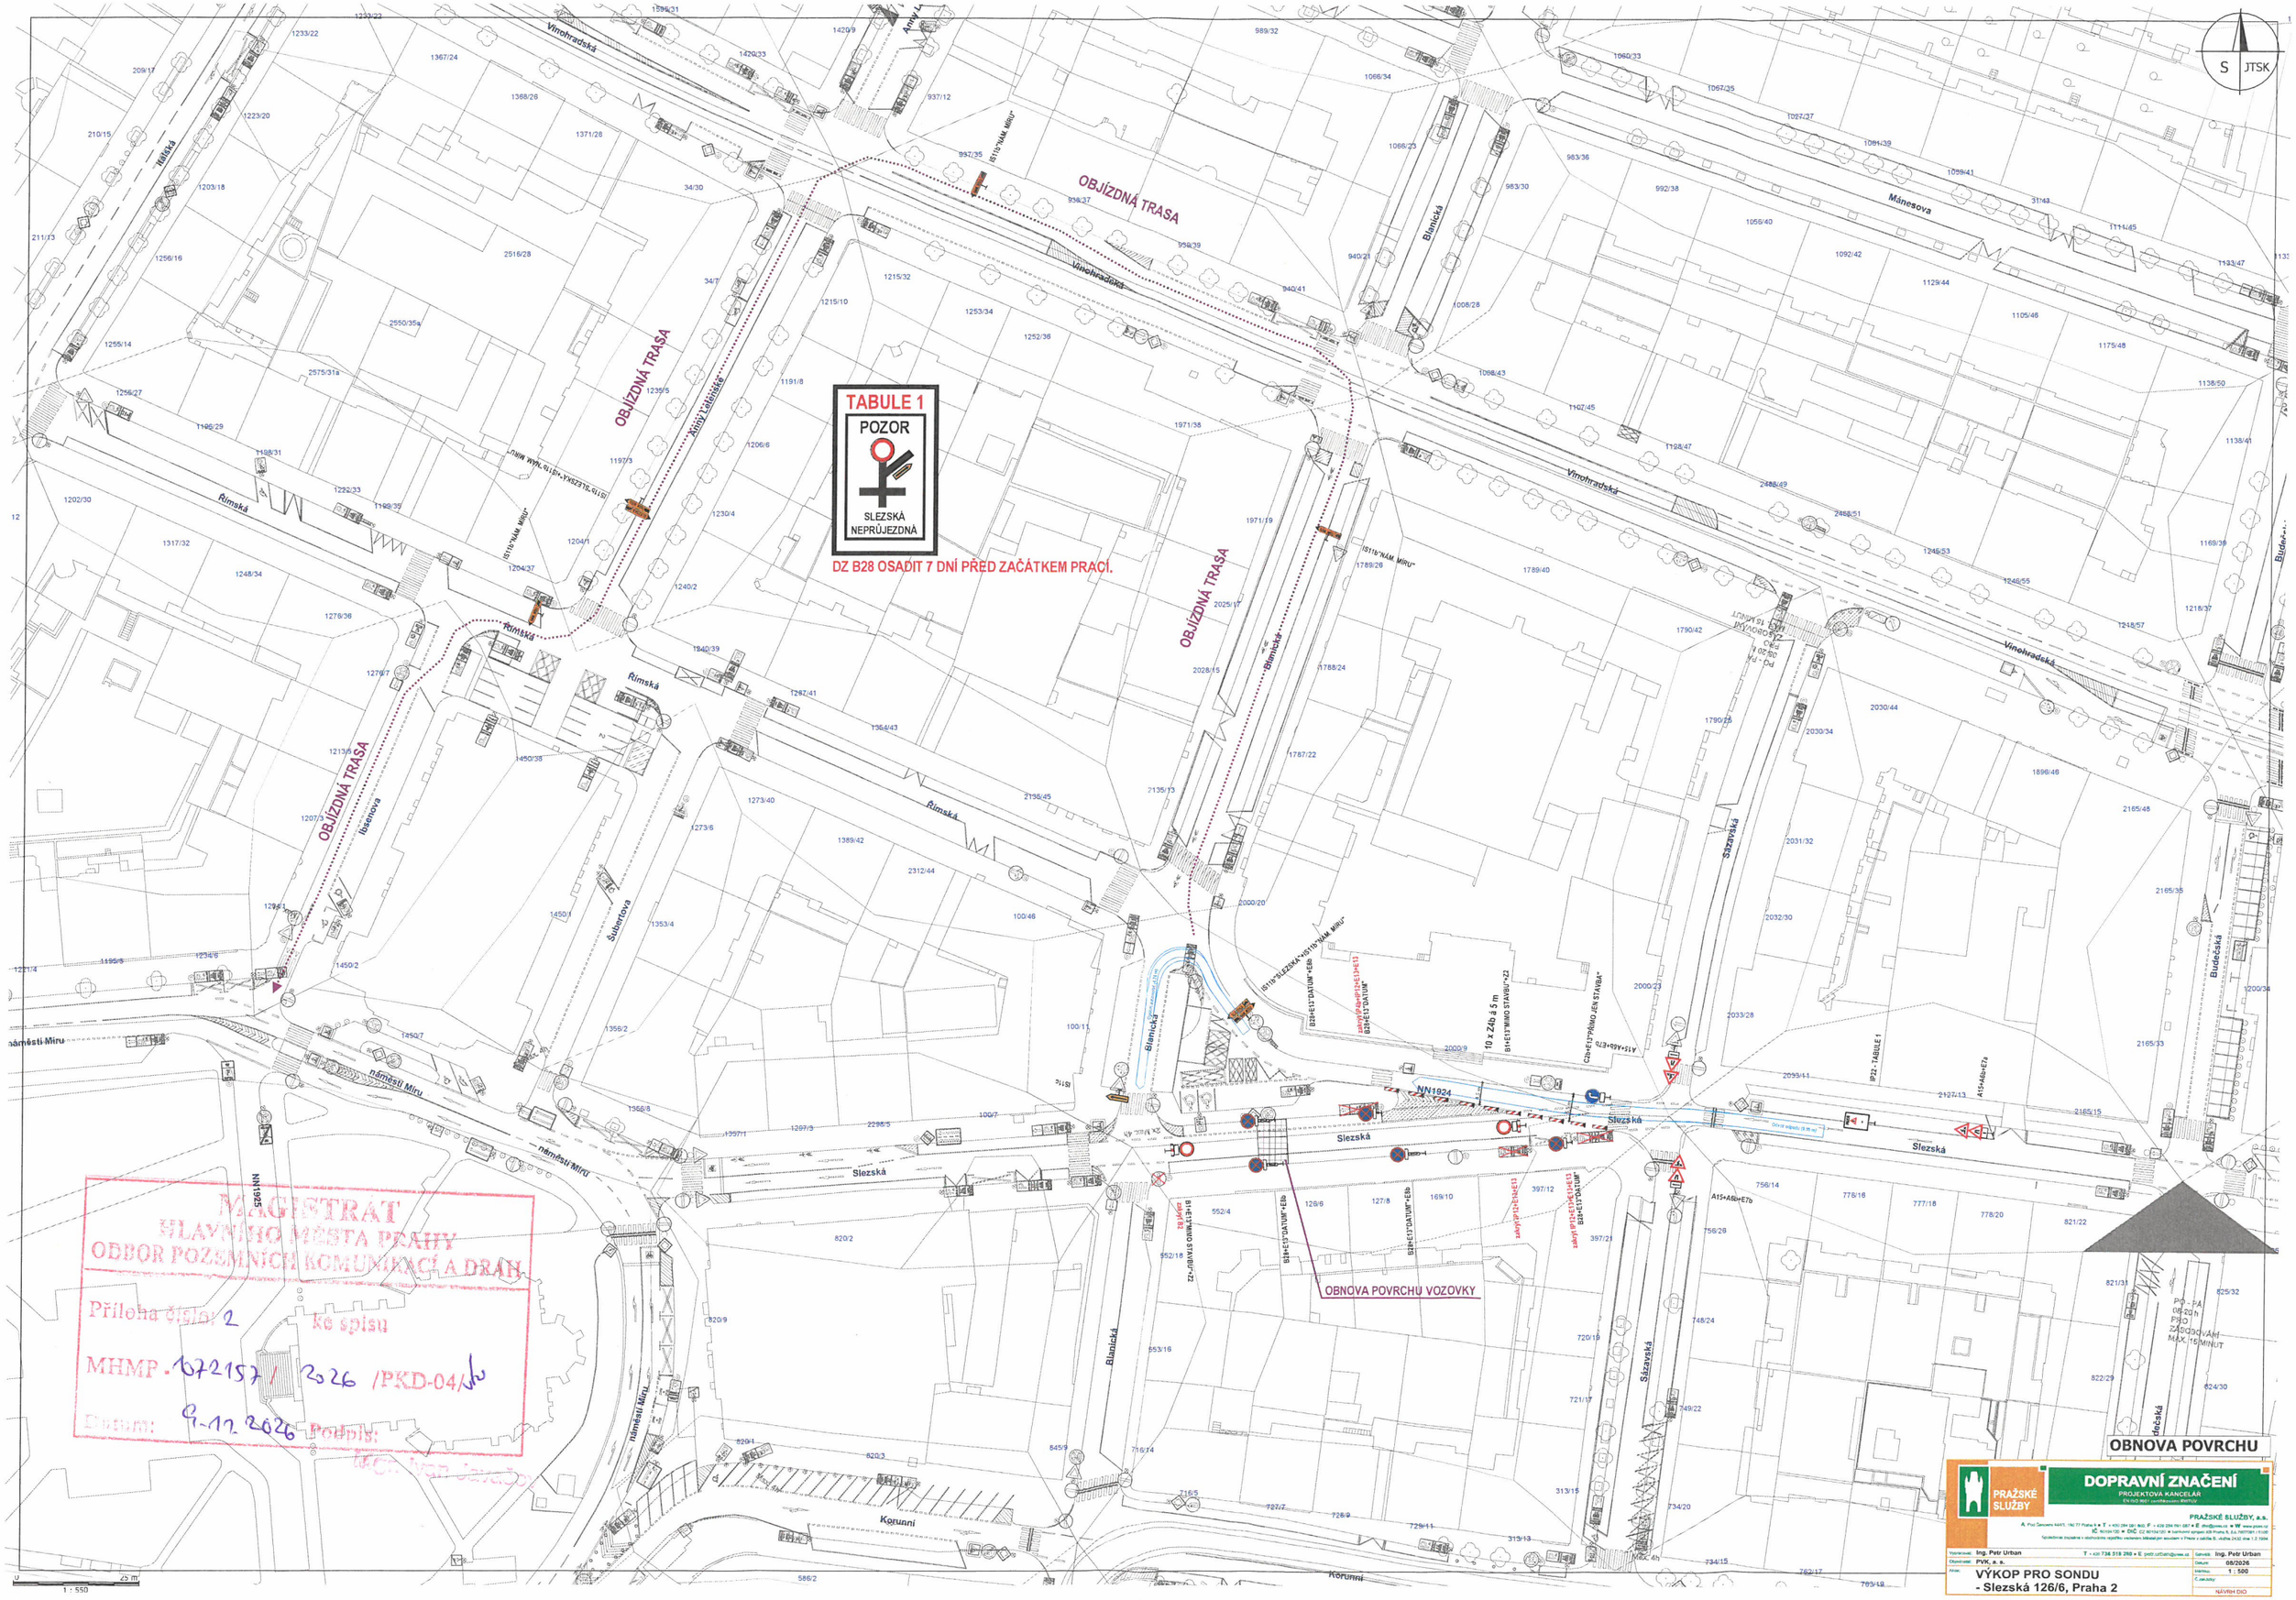

MAGISTRÁT
HLAVNÍHO MĚSTA PRAHY
ODBOR POZEMNÍCH KOMUNIKACÍ A DRÁH

Příloha číslo: 2 ke spisu

MHMP - 1072157 / 2026 /PKD-04/

Datum: 9.11.2026 Podpis:

OBNOVA POVRCHU

PRAŽSKÉ SLUŽBY

DOPRAVNÍ ZNAČENÍ
PROJEKTOVÁ KANCELÁŘ

PRAŽSKÉ SLUŽBY, a.s.

Vypracoval: Ing. Petr Urban
Objednatel: PVK, a. s.
Akce: VÝKOP PRO SONDU - Slezská 126/6, Praha 2
Datum: 08/2026
Měřítko: 1 : 500
Č. zakázky:
NÁVRH DIO