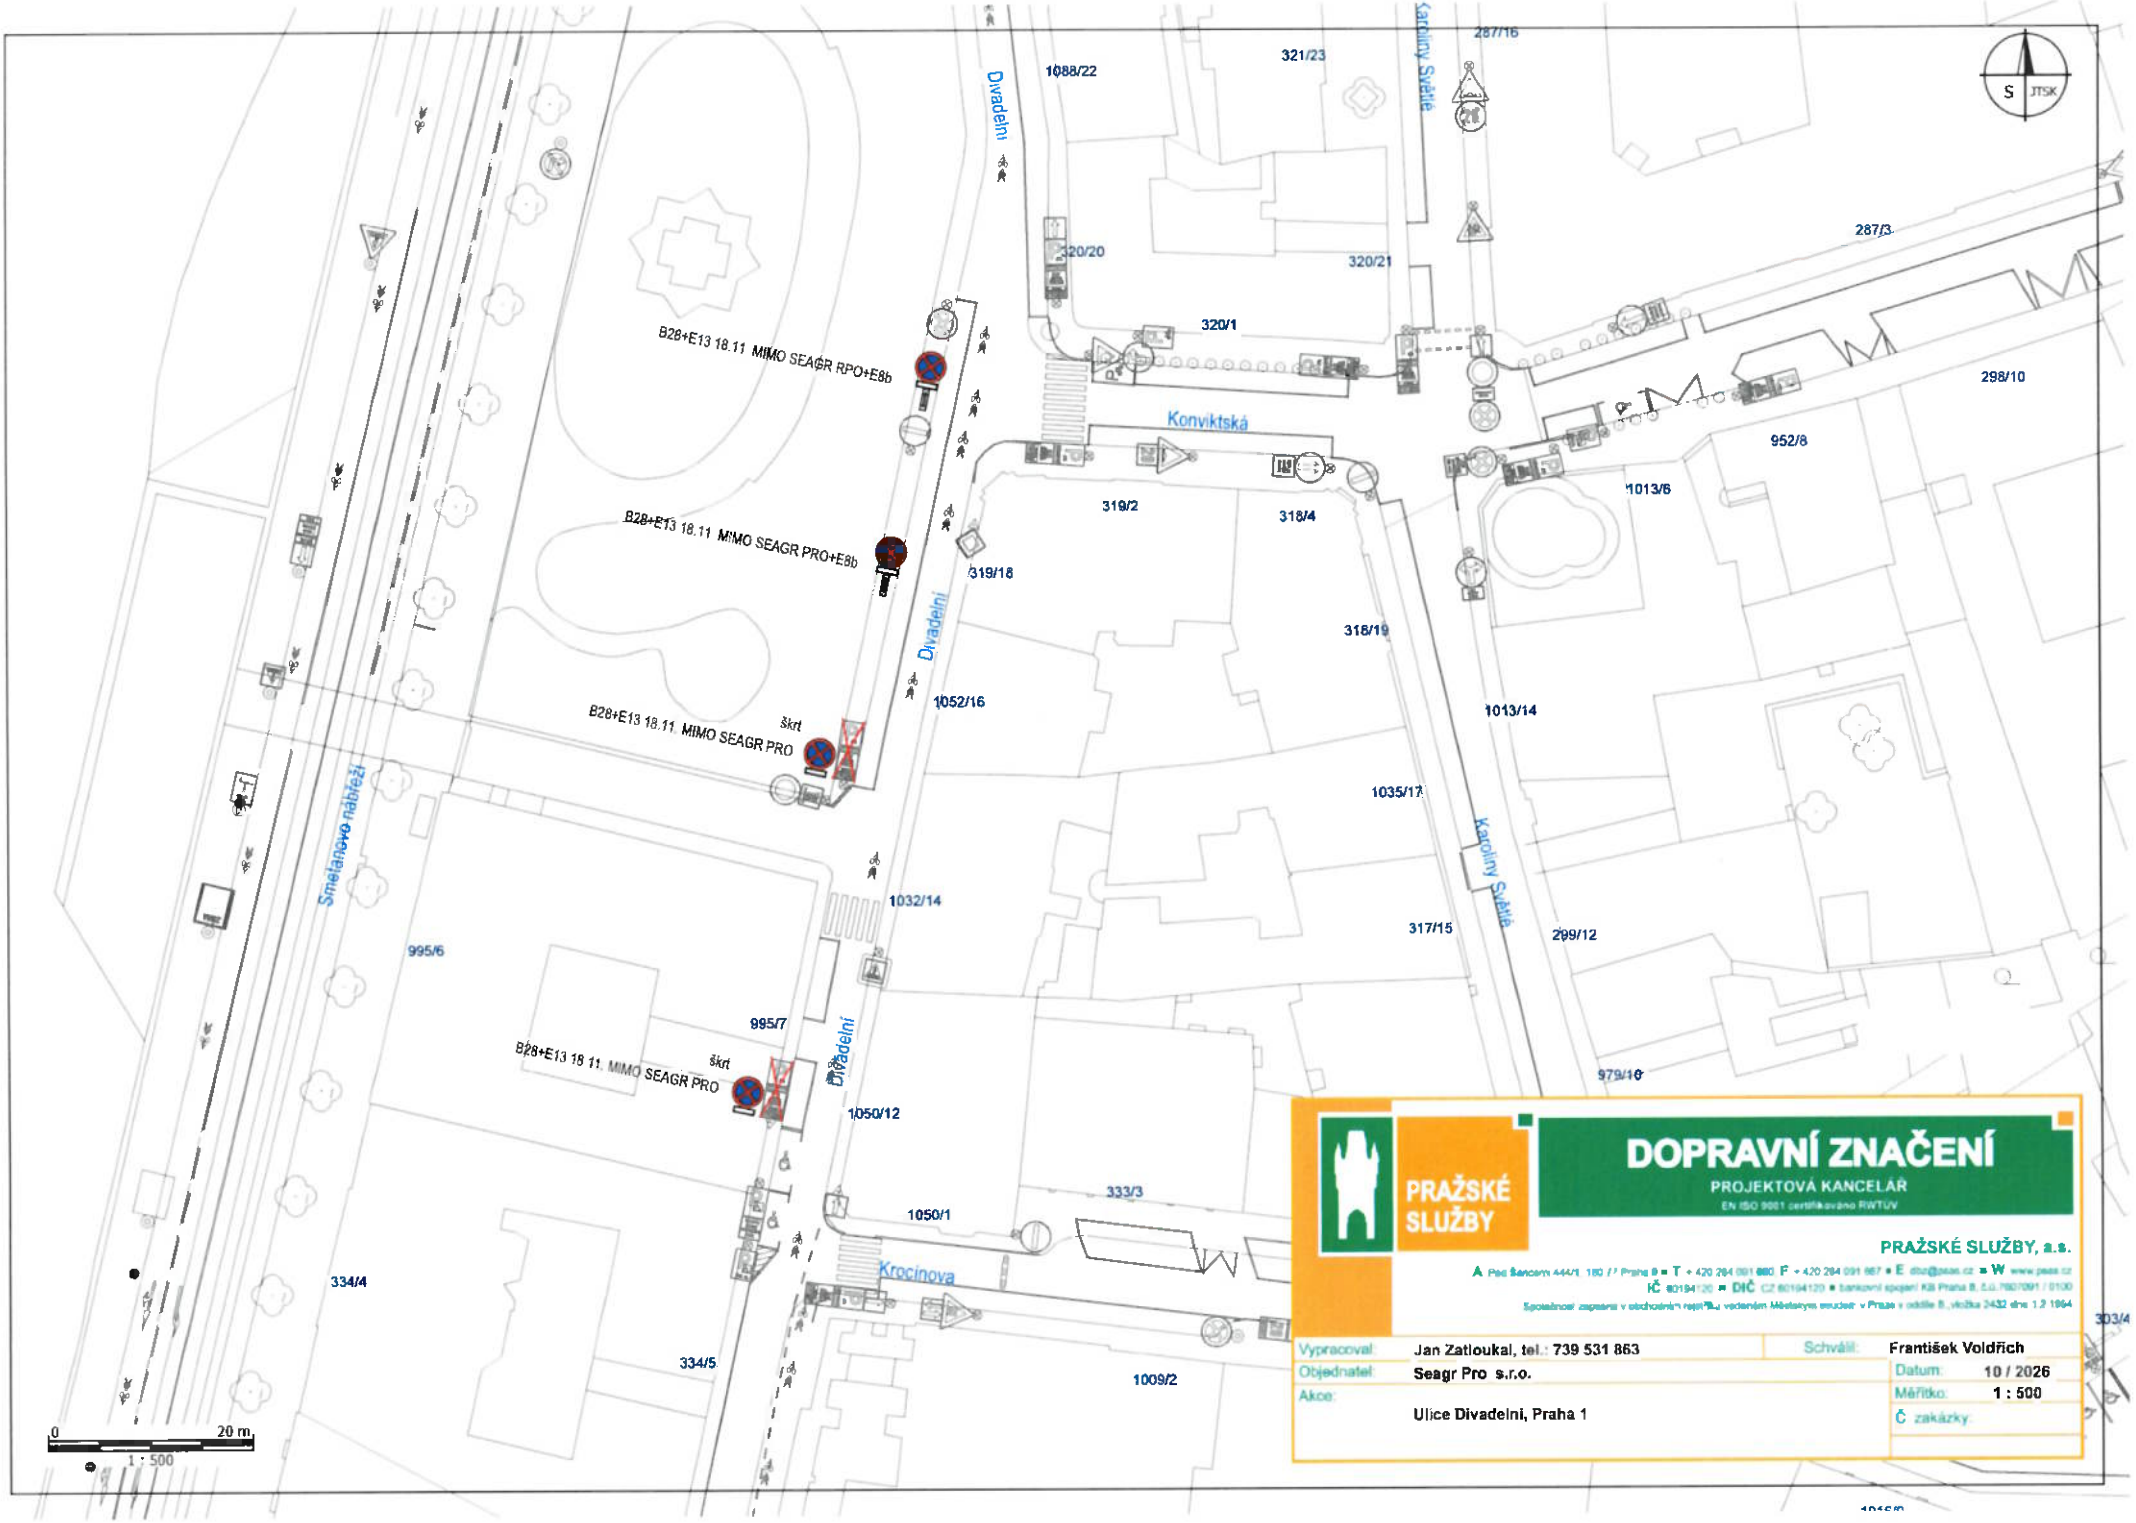

B28+E13 18.11 MIMO SEAGR RPO+E8b
B28+E13 18.11 MIMO SEAGR PRO+E8b
B28+E13 18.11 MIMO SEAGR PRO
B28+E13 18.11 MIMO SEAGR PRO
škrt
škrt
Divadelní
Divadelní
Divadelní
Konviktská
Karoliny Světlé
Karoliny Světlé
Smetanovo nábřeží
Krocínova
1088/22
321/23
287/16
320/20
320/21
320/1
287/3
298/10
952/8
1013/6
319/2
318/4
319/18
318/19
1052/16
1013/14
1035/17
1032/14
317/15
299/12
995/6
995/7
979/10
1050/12
333/3
1050/1
334/4
334/5
1009/2
303/4
0
20 m
1 : 500
S
JTSK
PRAŽSKÉ SLUŽBY
DOPRAVNÍ ZNAČENÍ
PROJEKTOVÁ KANCELÁŘ
EN ISO 9001 certifikováno RWTÜV
PRAŽSKÉ SLUŽBY, a.s.
Vypracoval: Jan Zatloukal, tel.: 739 531 863
Schválil: František Voldřich
Objednatel: Seagr Pro s.r.o.
Datum: 10 / 2026
Akce: Ulice Divadelní, Praha 1
Měřítko: 1 : 500
Č. zakázky: