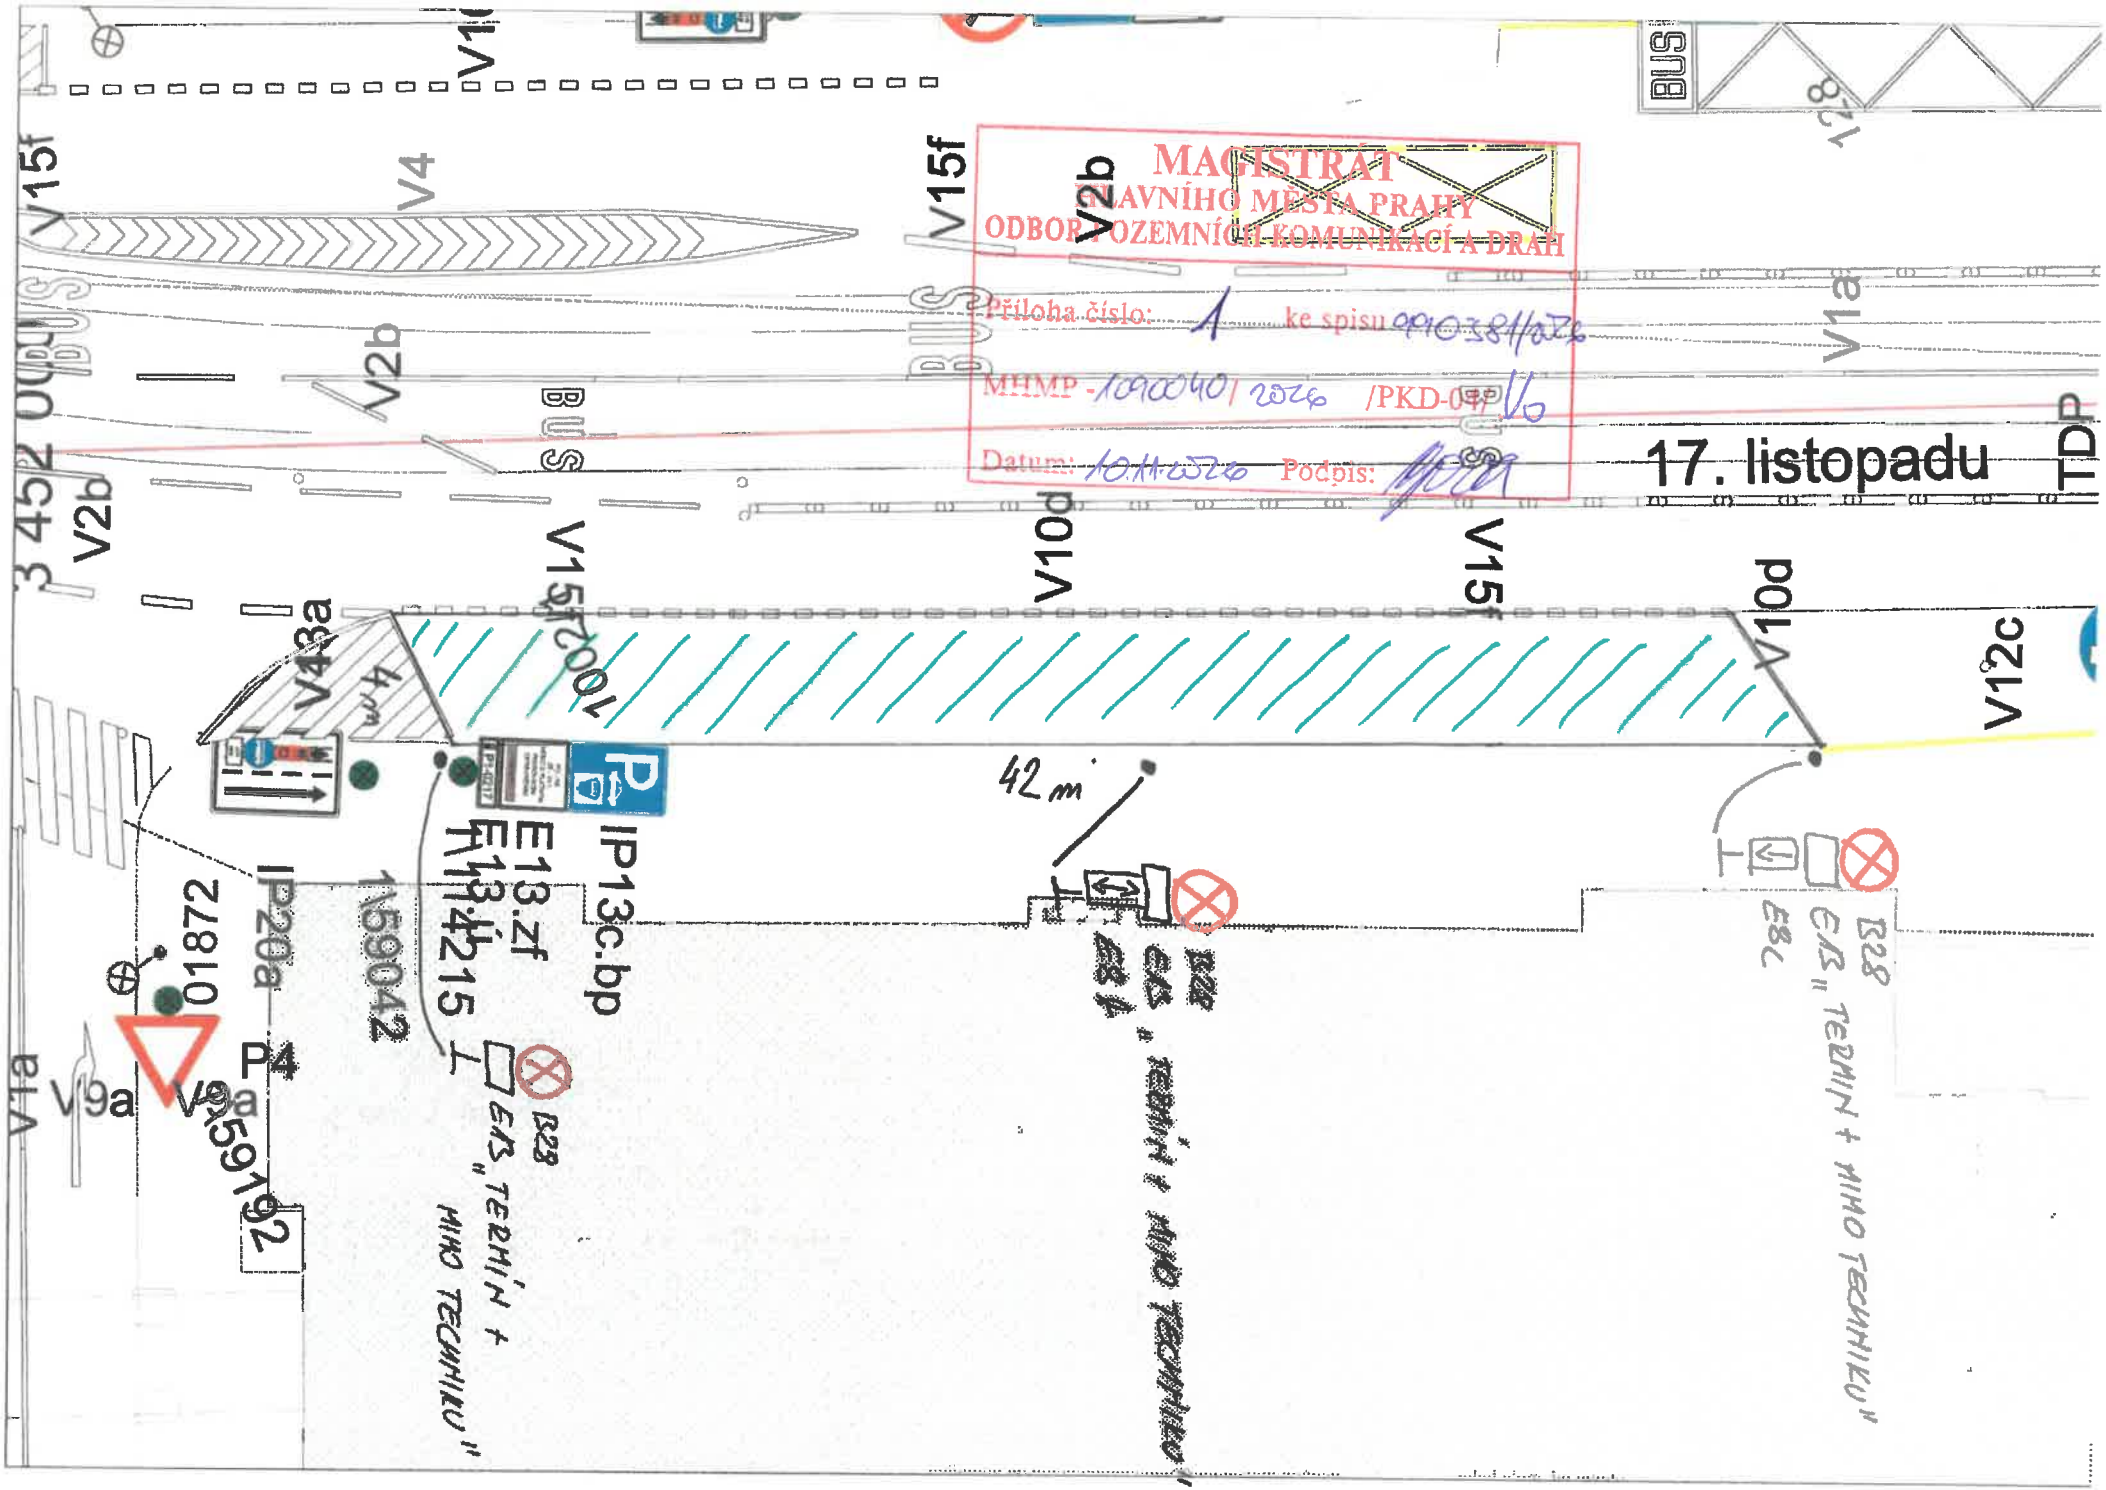
MAGISTRÁT
HLAVNÍHO MĚSTA PRAHY
ODBOR POZEMNÍCH KOMUNIKACÍ A DRÁH
Příloha číslo: 1 ke spisu 990381/2026
MHMP -1090040/2026 /PKD-04/
Datum: 10.11.2026 Podpis:
17. listopadu
TDP
V15f
V4
V2b
V1a
V10d
V12c
V43a
IP13c.bp
E13.zf
E13.ú
IP20a
01872
P4
V9a
V1a
42 m
B28
E13 „TERMÍN + MIMO TECHNIKU"
E8C