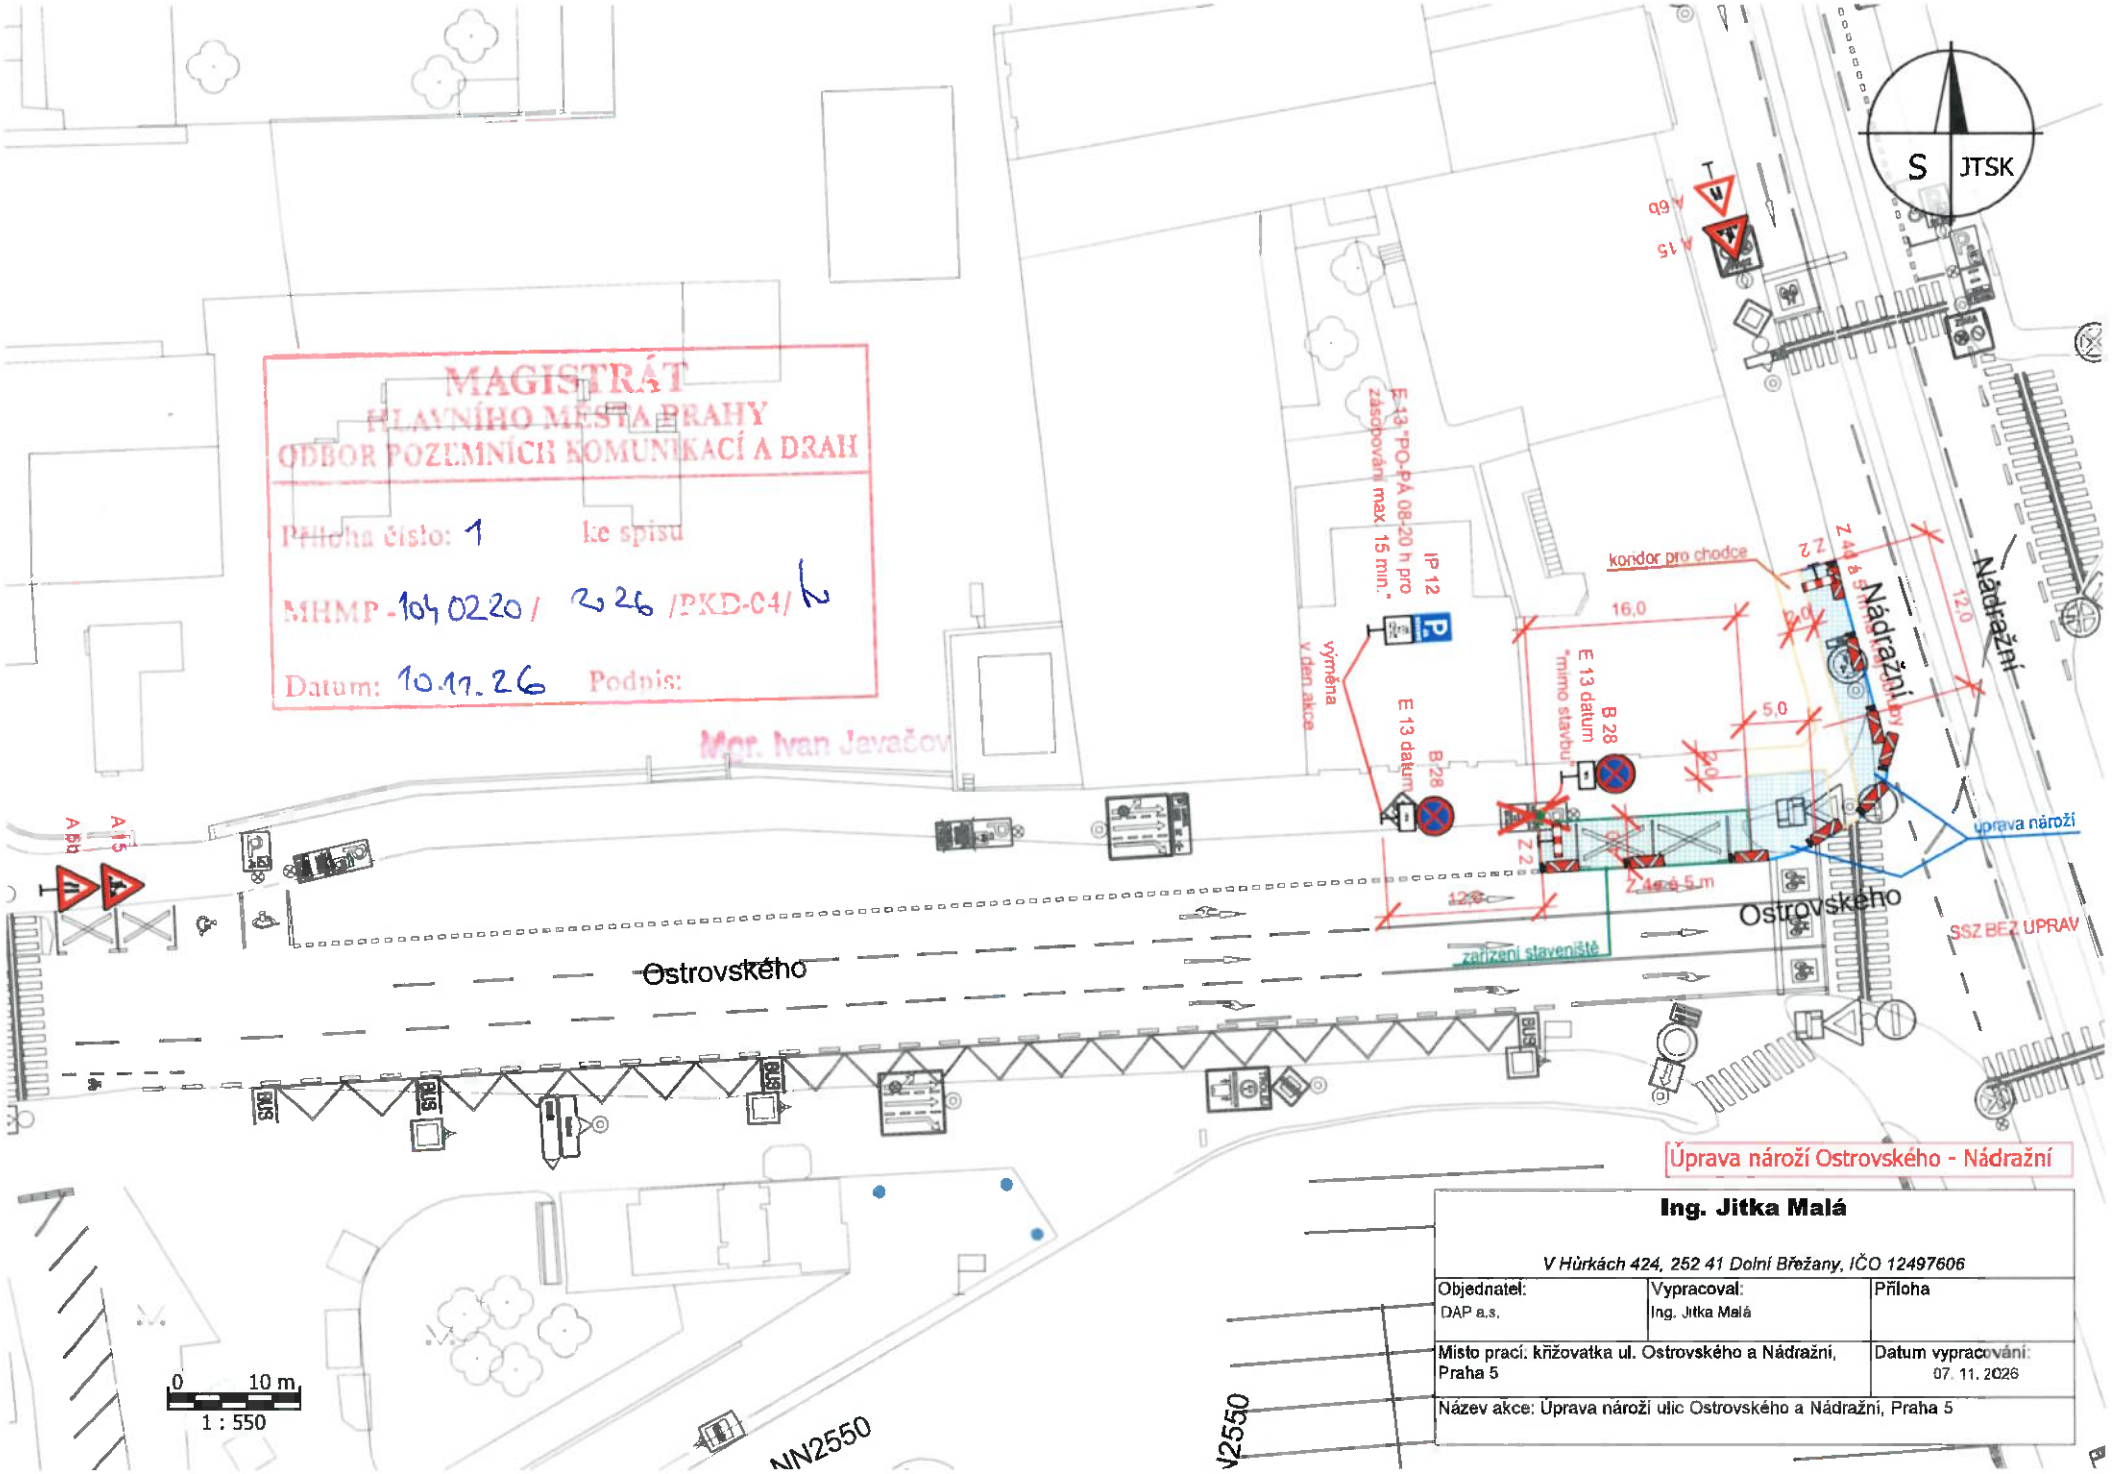


Úprava nároží Ostrovského - Nádražní

Ing. Jitka Malá		
V Hůrkách 424, 252 41 Dolní Břežany, IČO 12497606		
Objednatel: DAP a.s.	Vypracoval: Ing. Jitka Malá	Příloha
Místo prací. křižovatka ul. Ostrovského a Nádražní, Praha 5		Datum vypracování: 07. 11. 2026
Název akce: Úprava nároží ulic Ostrovského a Nádražní, Praha 5		