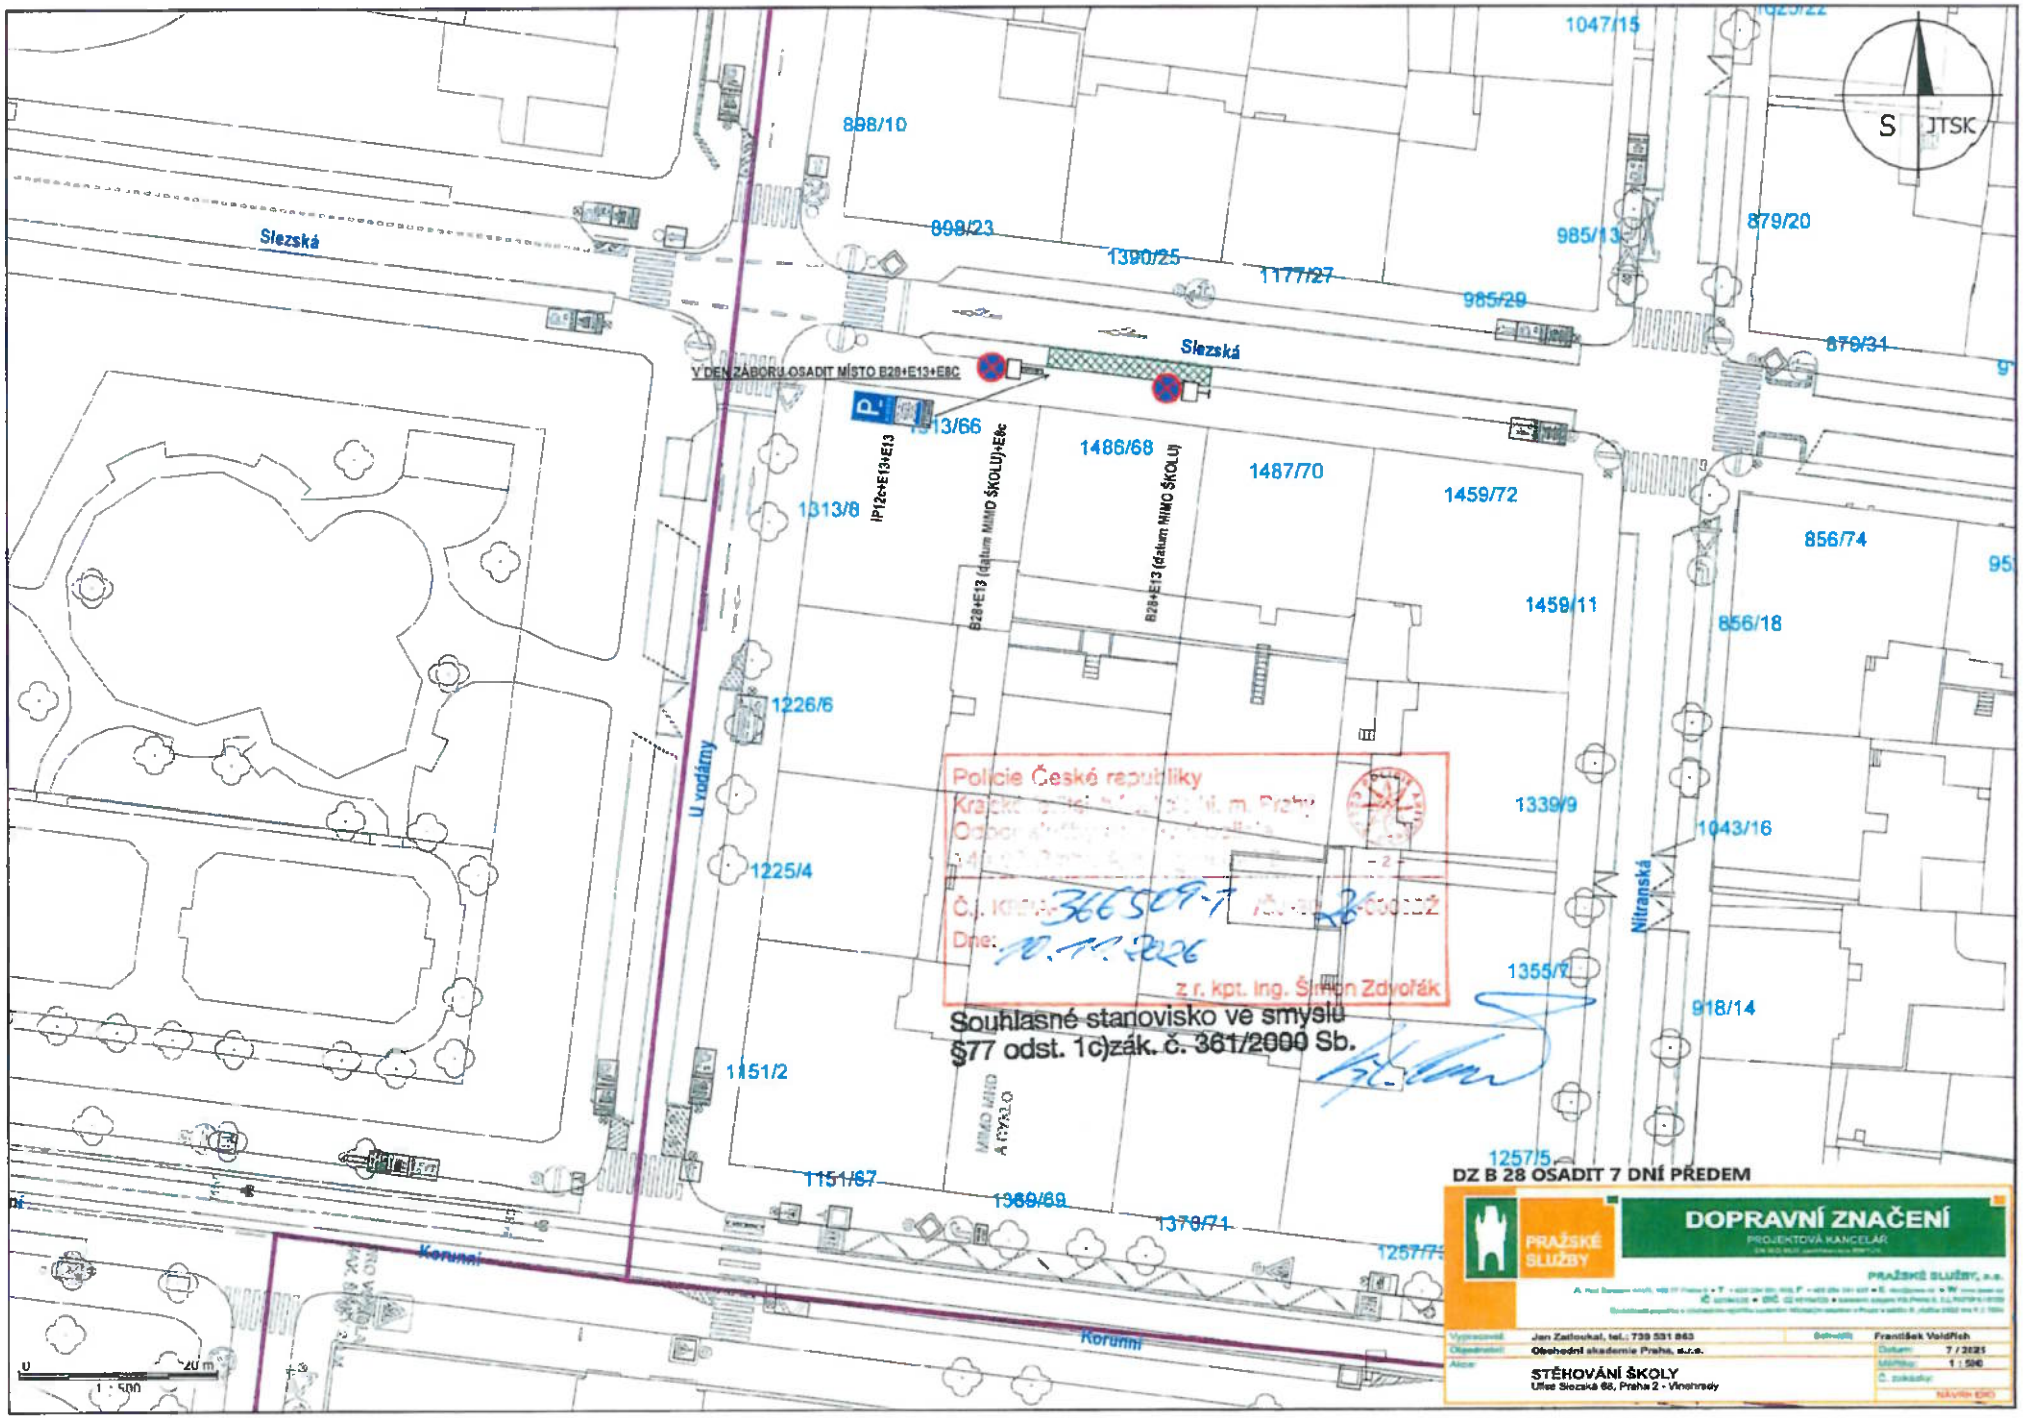
Slezská
U vodárny
Korunní
Nitranská
V DEN ZÁBORU OSADIT MÍSTO B28+E13+E8c
IP12c+E13+E13
B28+E13 (datum MIMO ŠKOLU)+E8c
B28+E13 (datum MIMO ŠKOLU)
1047/15
898/10
898/23
1390/25
1177/27
985/13
879/20
985/29
879/31
1313/66
1313/8
1486/68
1487/70
1459/72
856/74
1459/11
856/18
1226/6
1225/4
1339/9
1043/16
1355/7
918/14
1151/2
1151/67
1369/69
1378/71
1257/5
Policie České republiky
Souhlasné stanovisko ve smyslu §77 odst. 1c)zák. č. 361/2000 Sb.
DZ B 28 OSADIT 7 DNÍ PŘEDEM
DOPRAVNÍ ZNAČENÍ
PROJEKTOVÁ KANCELÁŘ
PRAŽSKÉ SLUŽBY
Jan Zatloukal, tel.: 739 531 863
František Voldřich
Obchodní akademie Praha, s.r.o.
7 / 2021
1 : 500
STĚHOVÁNÍ ŠKOLY
Ulice Slezská 68, Praha 2 - Vinohrady
NÁVRH DIO