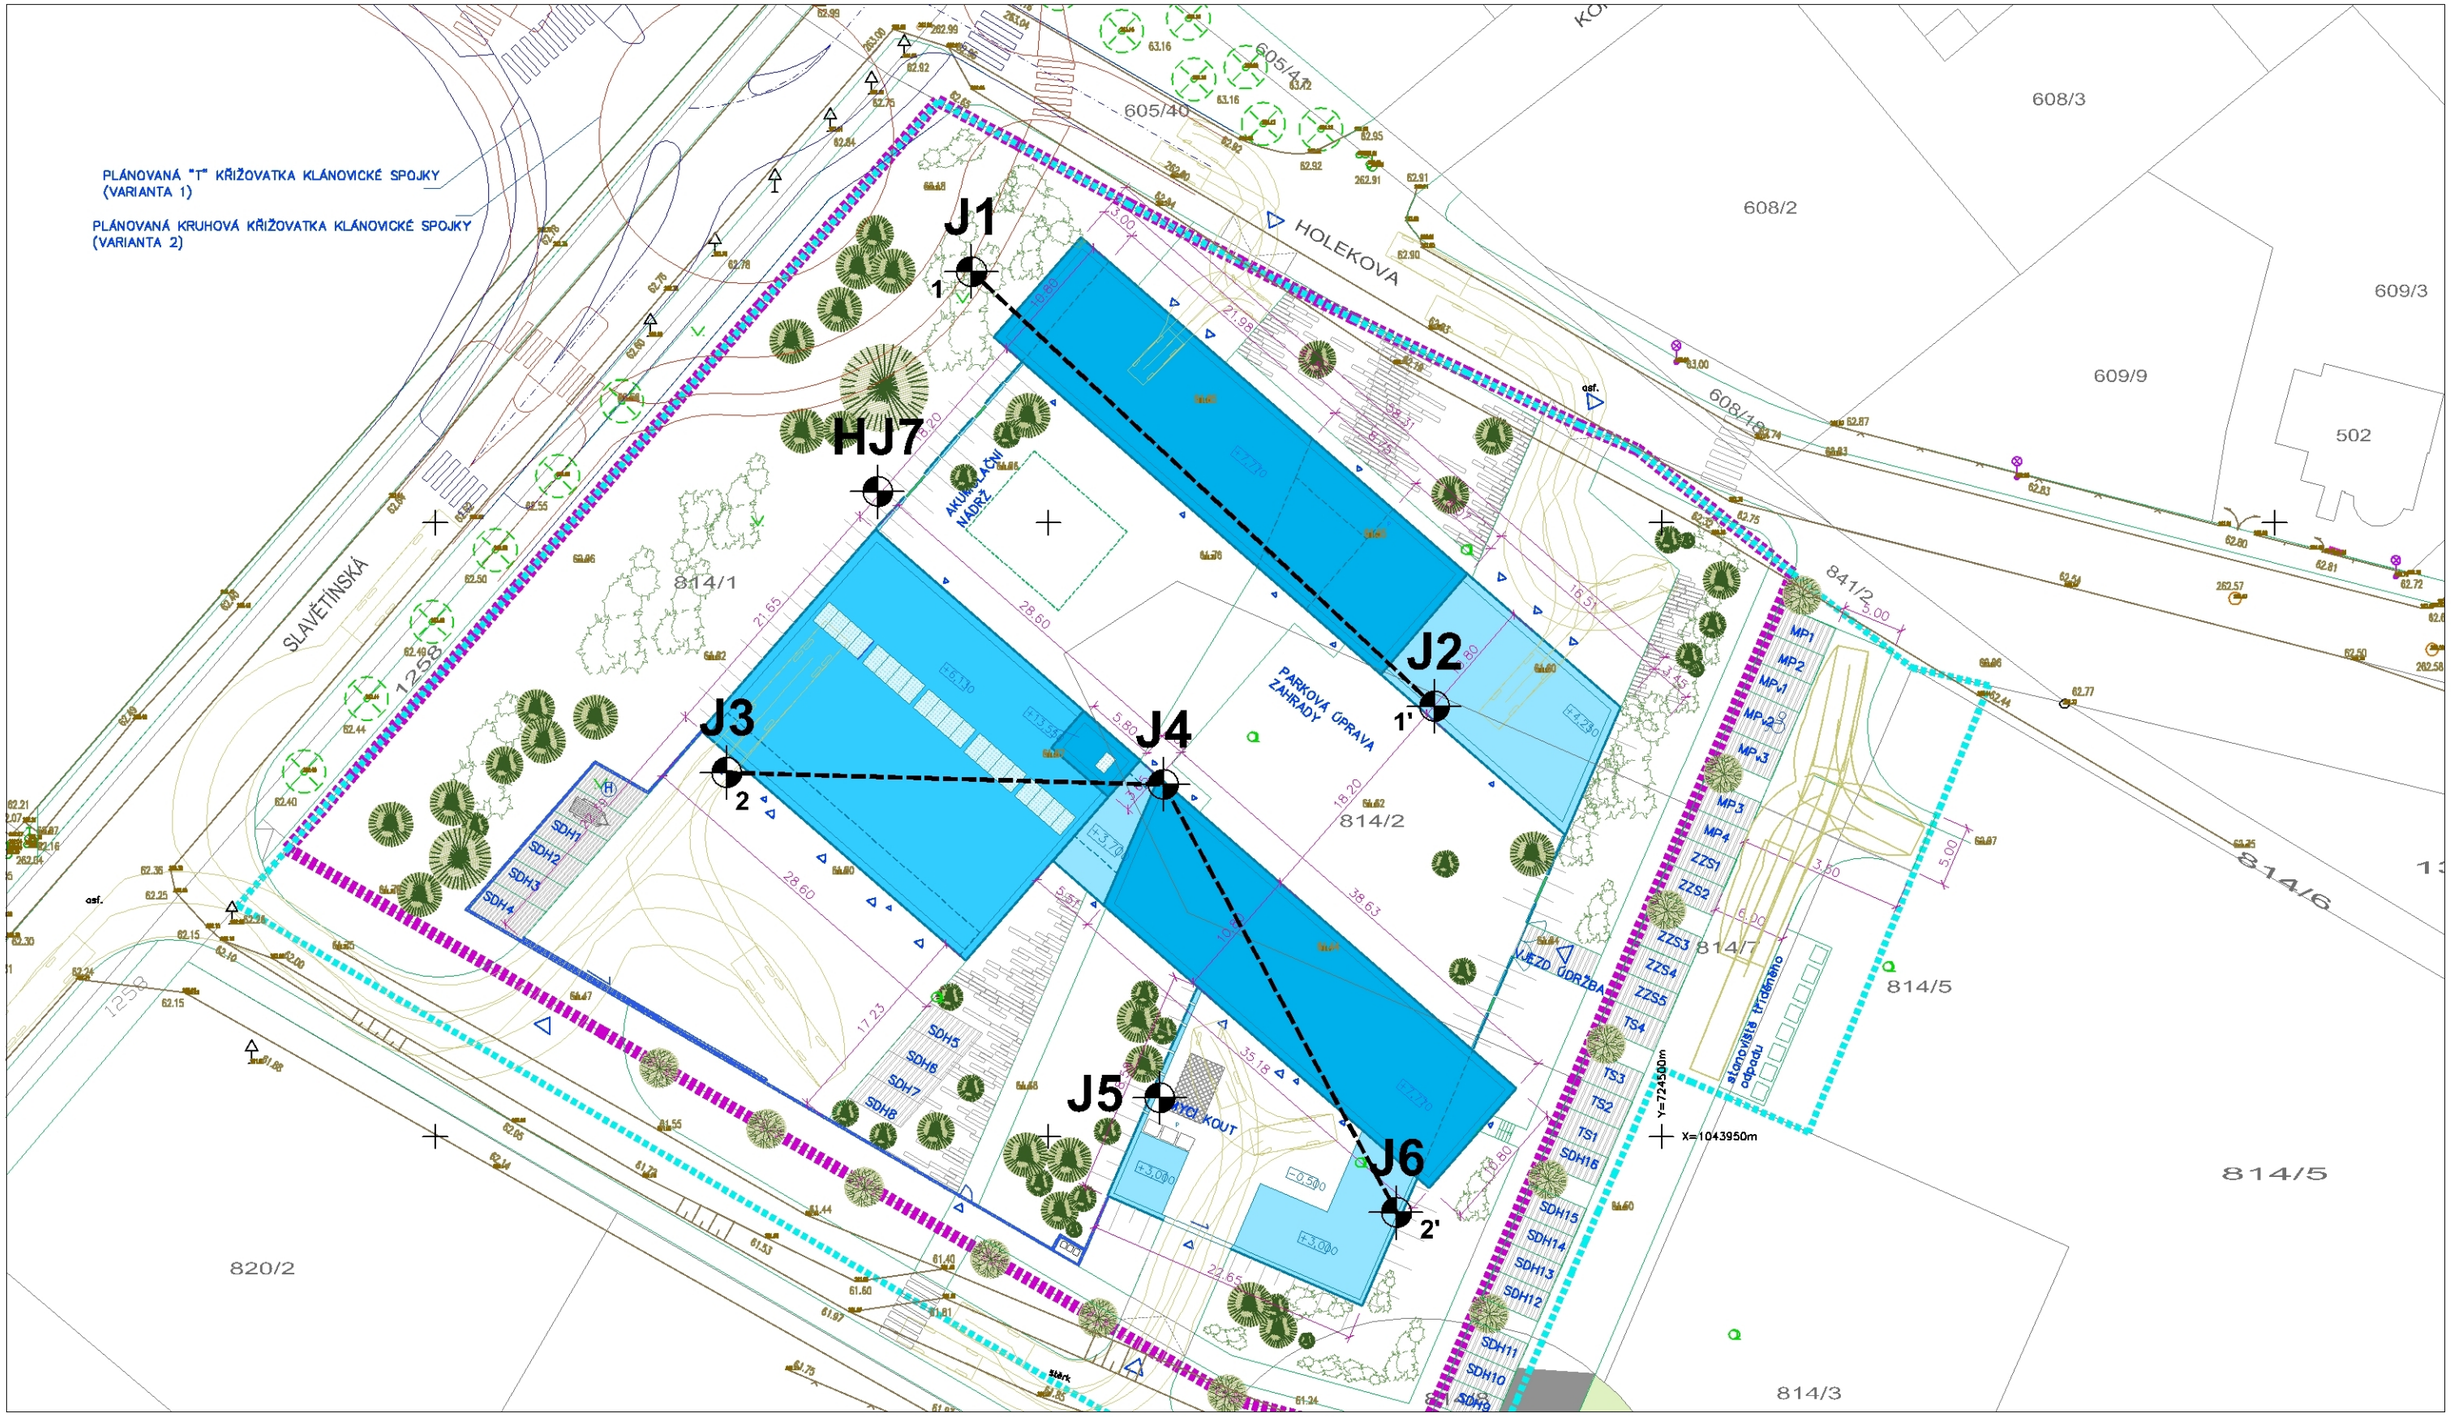

zdrojová data: KANIA a.s. (10/2019)

LEGENDA

J1	realizovaný jádrový vrt
HJ7	realizovaný jádrový vrt vystrojený pro vsakovací zkoušku
326084	archivní jádrový vrt (číslo databáze GDO Geofondu)
1 — 1'	geotechnické řezy

G-Consult, spol. s r.o. Výstavní 367/109 703 00 Ostrava	číslo přílohy: **2**
	objednatel: [redacted]
	zpracoval: [redacted]
souřadnicový systém: S-JTSK	řešitel: [redacted]
výškový systém: Balt p.v.	schválil: [redacted]
měřítko 1 : 2 000	datum: prosinec 2019
2019 0160 **PRAHA-Klánovice - IZS - průzkumy**	
Situace průzkumných prací	