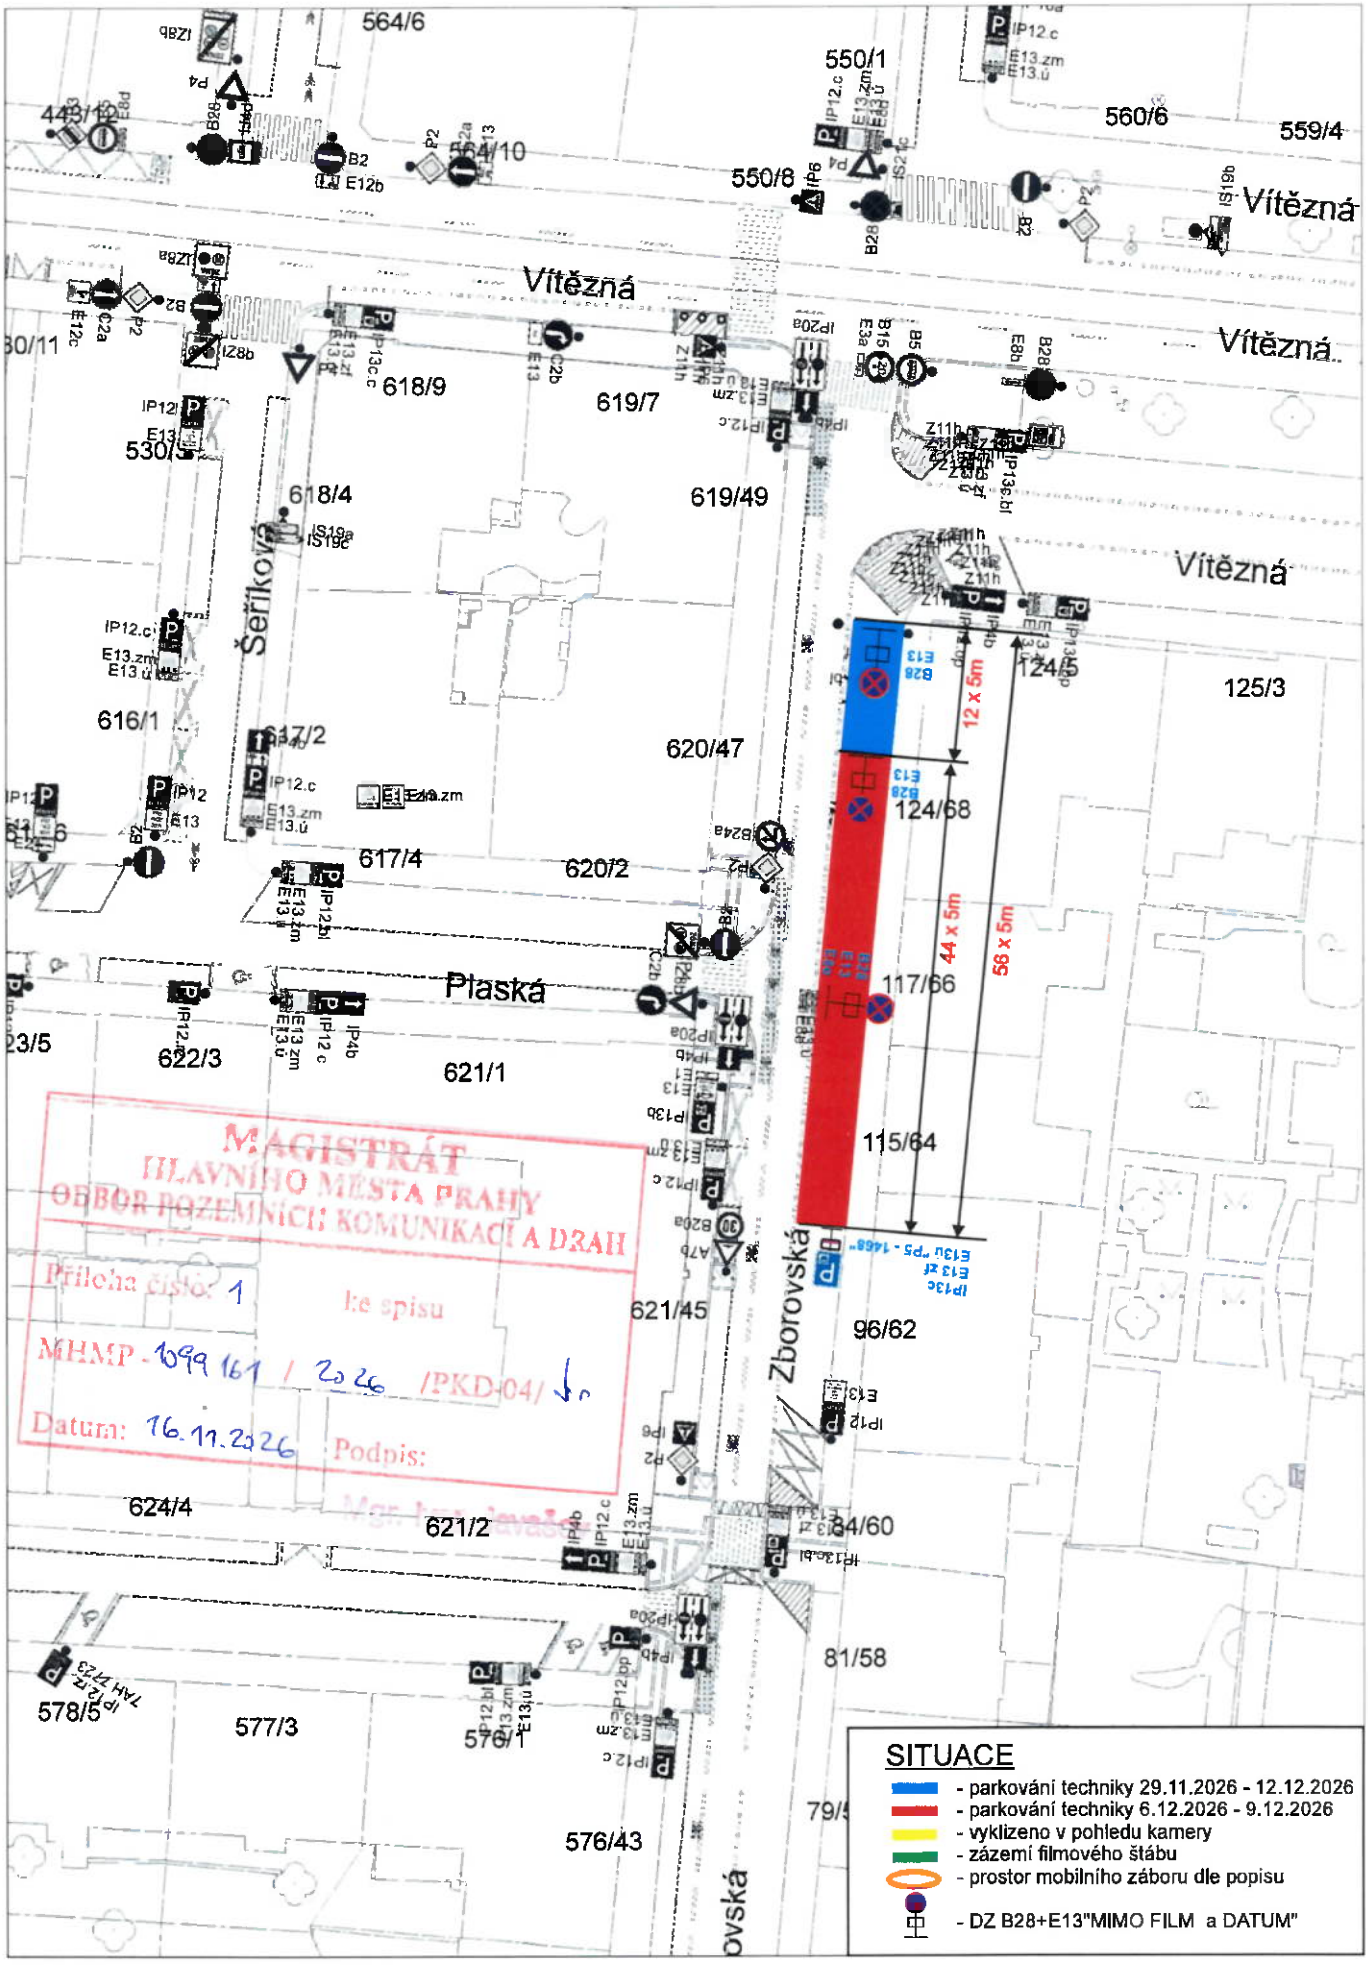
Vítězná
Vítězná
Vítězná
Vítězná
Šeříková
Plaská
Zborovská
564/6
550/1
560/6
559/4
550/8
564/10
618/9
619/7
618/4
619/49
530/3
616/1
617/2
620/47
617/4
620/2
124/68
125/3
117/66
115/64
622/3
621/1
621/45
96/62
624/4
621/2
84/60
81/58
578/5
577/3
576/1
576/43
12 x 5m
44 x 5m
56 x 5m
MAGISTRÁT
HLAVNÍHO MĚSTA PRAHY
ODBOR POZEMNÍCH KOMUNIKACÍ A DRAH
Příloha číslo: 1 ke spisu
MHMP-1099161/2026/PKD-04/
Datum: 16.11.2026 Podpis:
SITUACE
- parkování techniky 29.11.2026 - 12.12.2026
- parkování techniky 6.12.2026 - 9.12.2026
- vyklizeno v pohledu kamery
- zázemí filmového štábu
- prostor mobilního záboru dle popisu
- DZ B28+E13"MIMO FILM a DATUM"