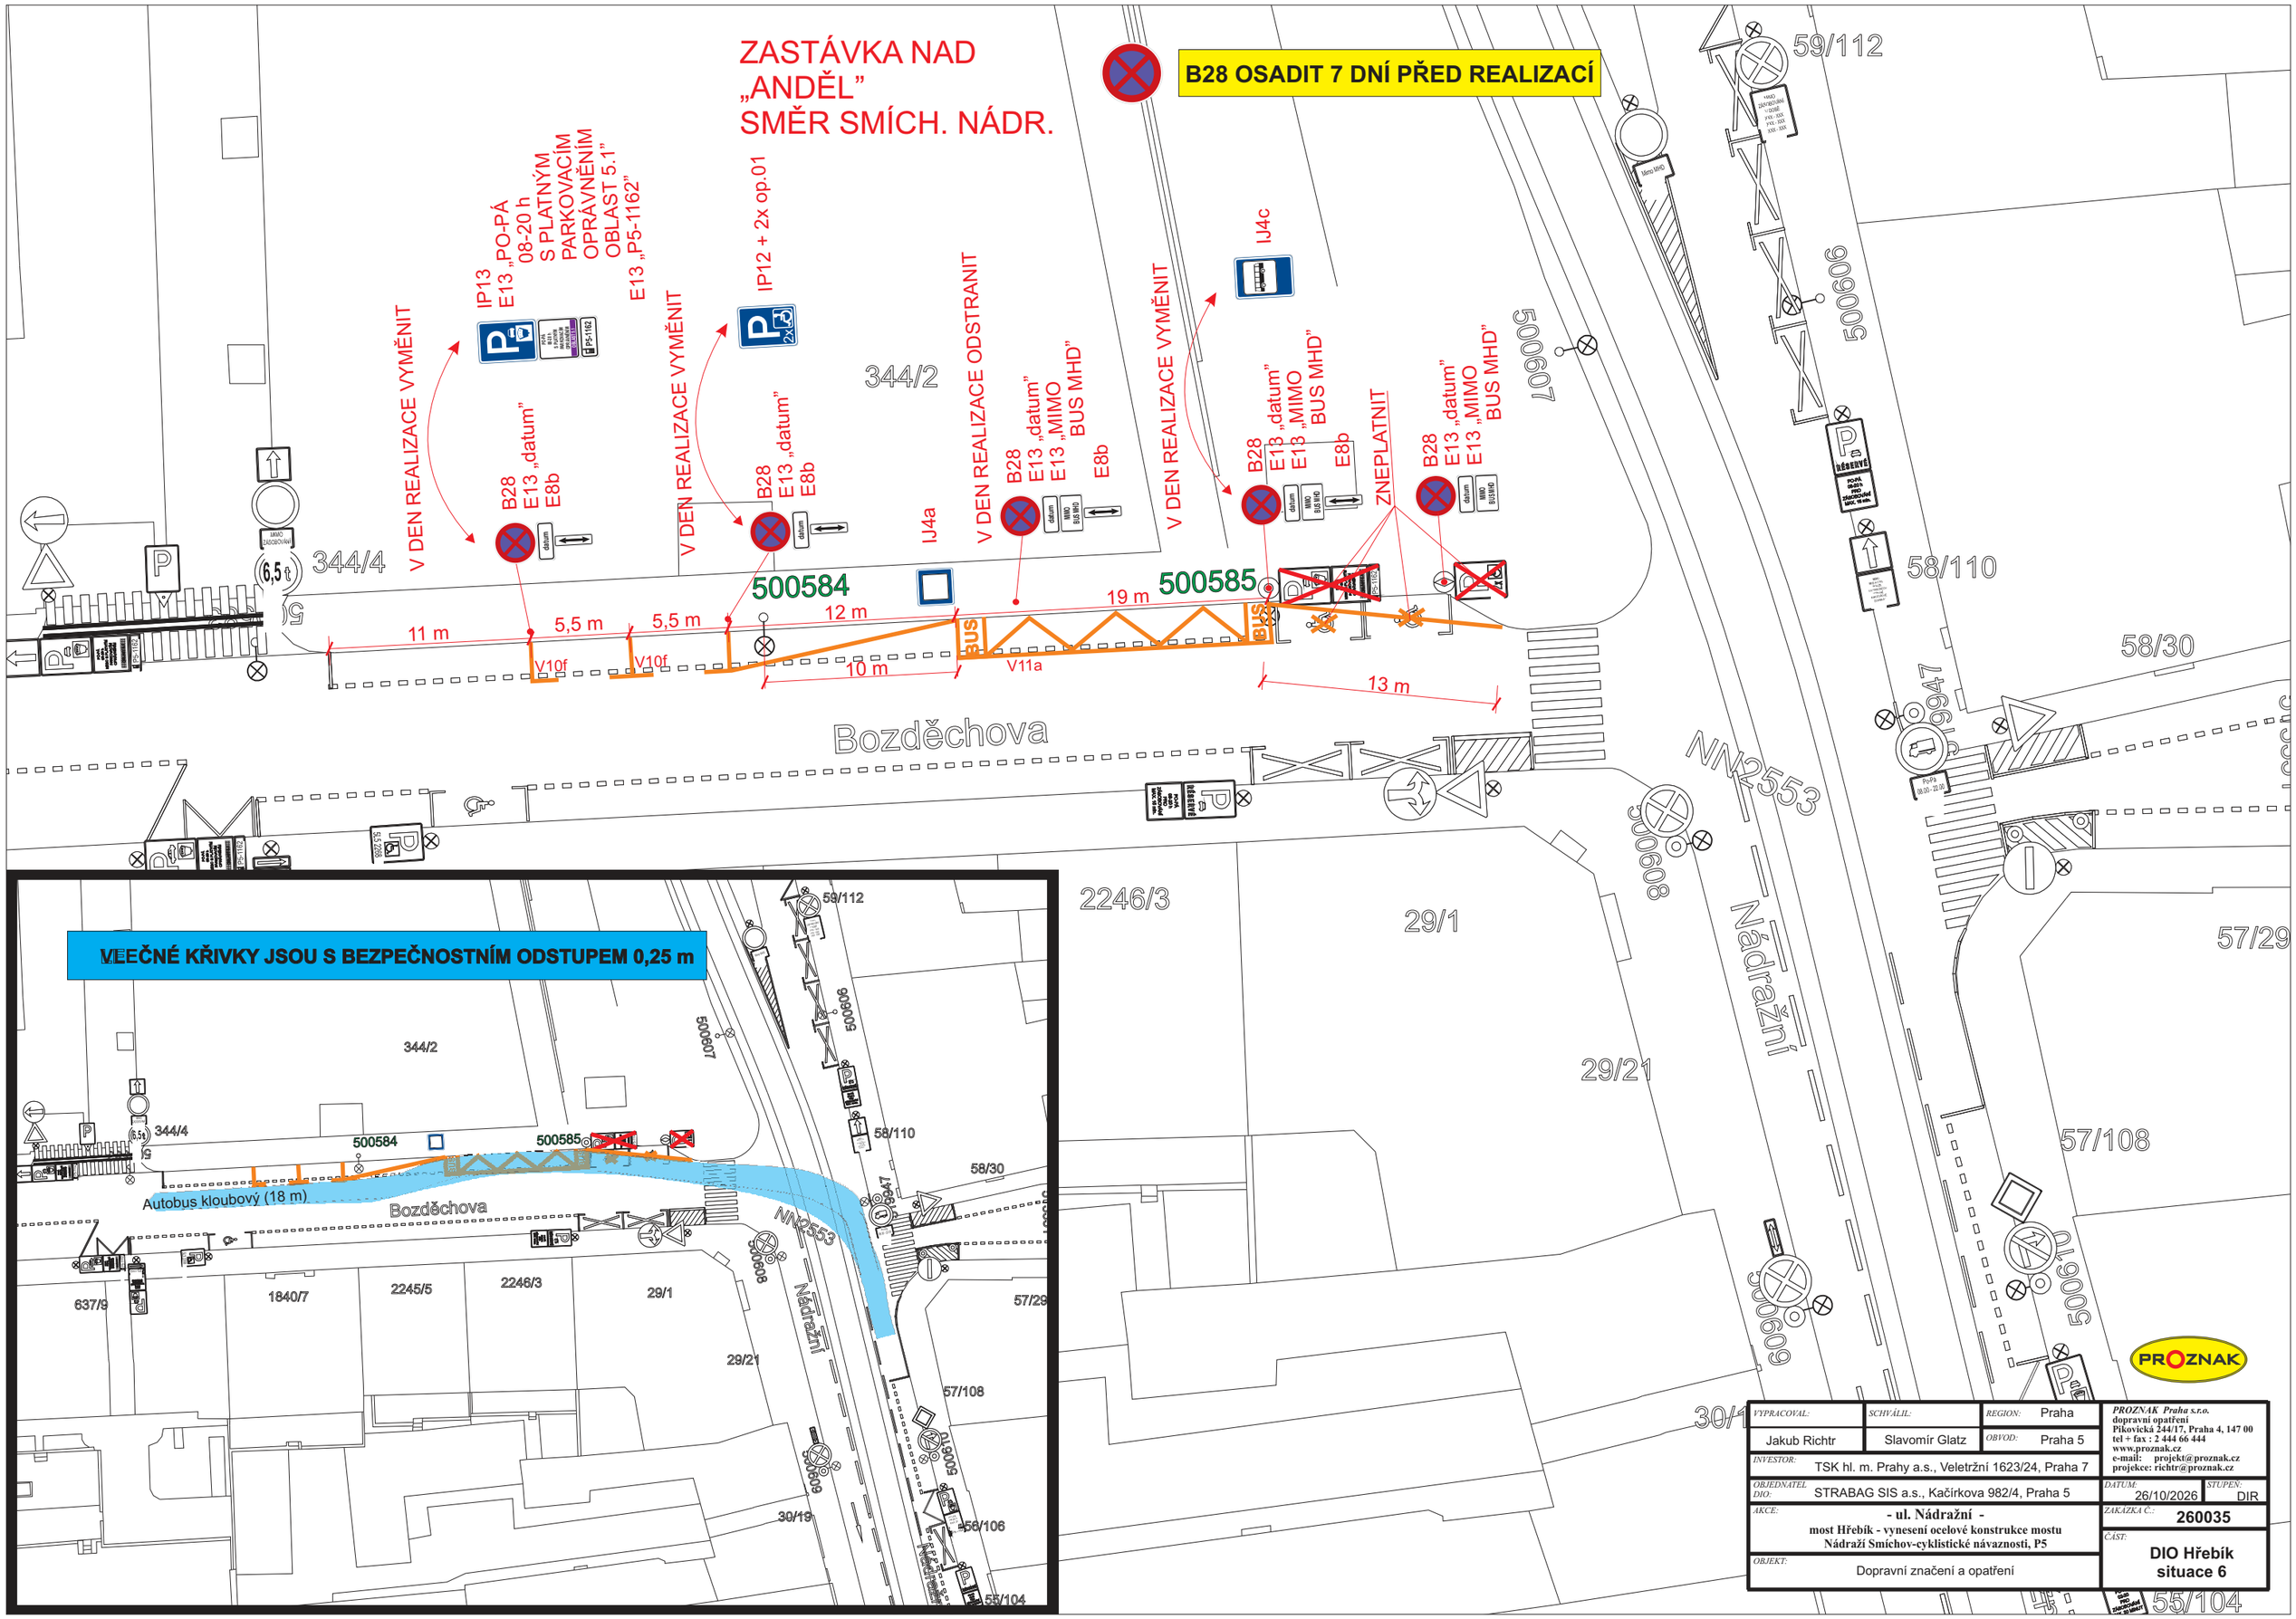


| | | | |
|---|---|---|---|
| VYPRACOVAL: Jakub Richtr | SCHVÁLIL: Slavomír Glatz | REGION: Praha<br>OBVOD: Praha 5 | PROZNAK Praha s.r.o.<br>dopravní opatření<br>Pikovická 244/17, Praha 4, 147 00<br>tel + fax : 2 444 66 444<br>www.proznak.cz<br>e-mail: projekt@proznak.cz<br>projekce: richtr@proznak.cz |
| INVESTOR: TSK hl. m. Prahy a.s., Veletržní 1623/24, Praha 7 | | | |
| OBJEDNATEL DIO: STRABAG SIS a.s., Kačírkova 982/4, Praha 5 | | | DATUM: 26/10/2026 STUPEŇ: DIR |
| AKCE: - ul. Nádražní - most Hřebík - vynesení ocelové konstrukce mostu Nádraží Smíchov-cyklistické návaznosti, P5 | | | ZAKÁZKA Č.: 260035 |
| OBJEKT: Dopravní značení a opatření | | | ČÁST: DIO Hřebík situace 6 |