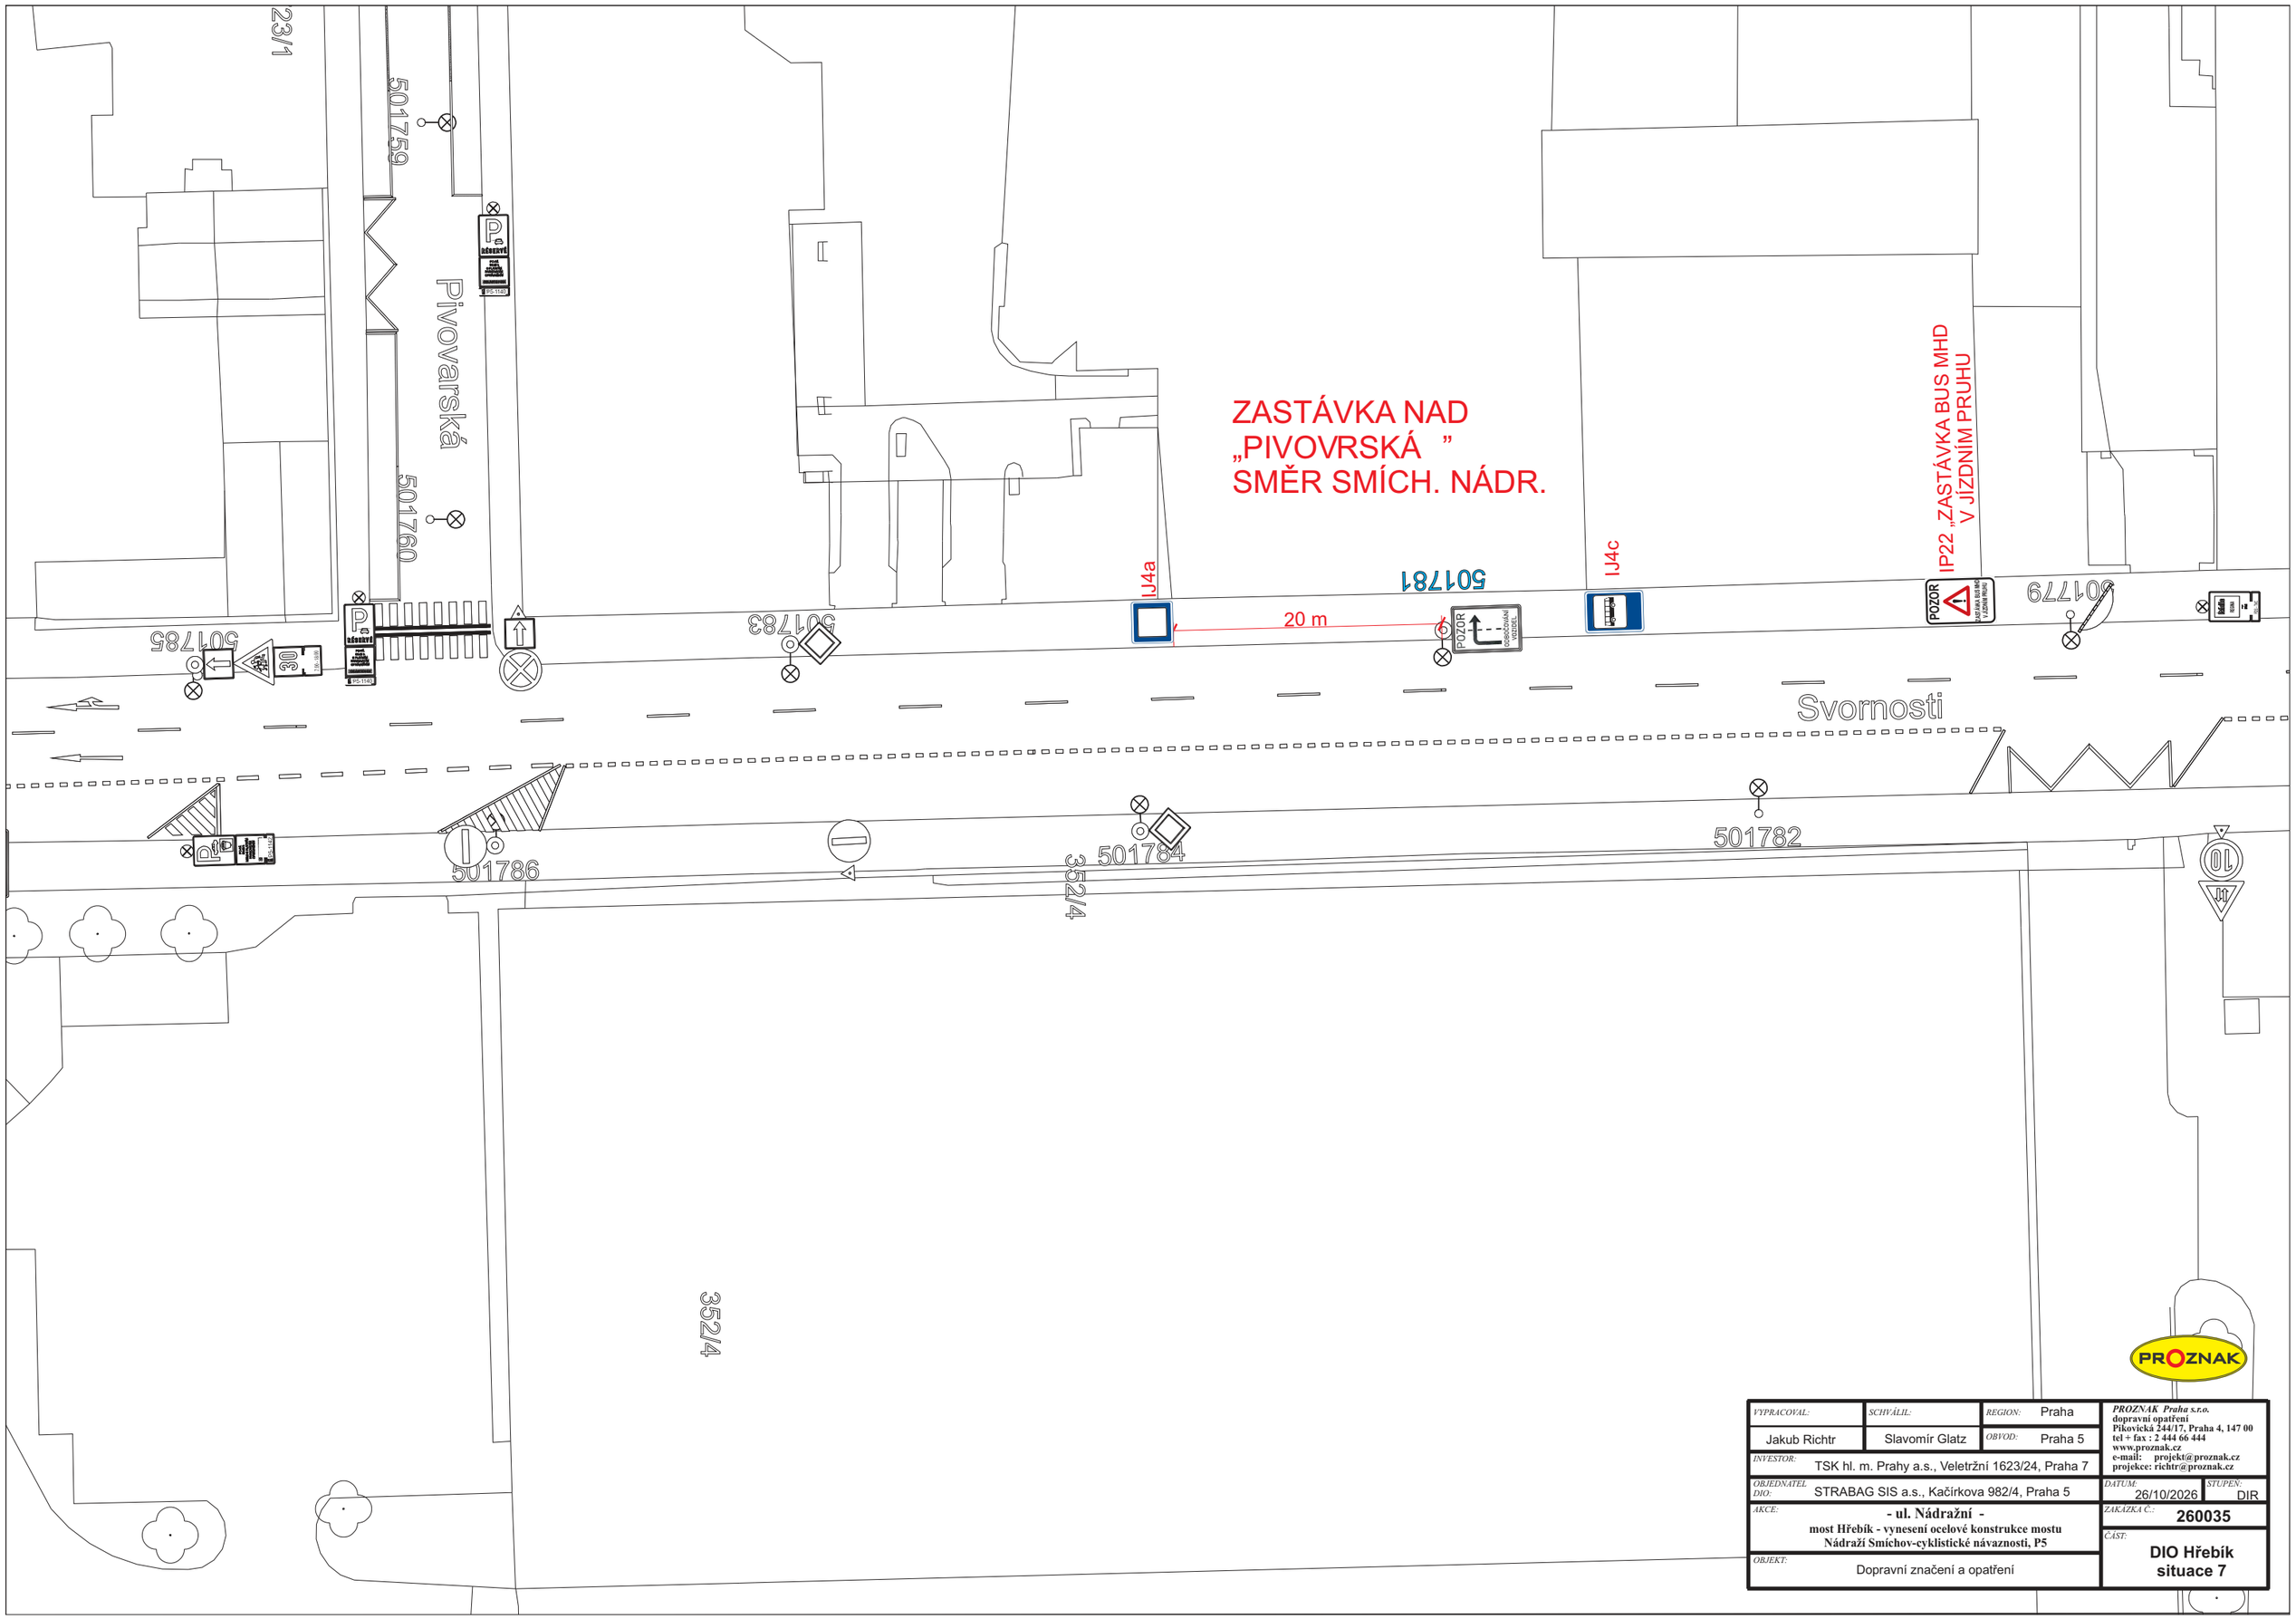

VYPRACOVAL: Jakub Richtr	*SCHVÁLIL:* Slavomír Glatz	*REGION:* Praha *OBVOD:* Praha 5	***PROZNAK Praha s.r.o.*** **dopravní opatření** **Pikovická 244/17, Praha 4, 147 00** **tel + fax : 2 444 66 444** **www.proznak.cz** **e-mail: projekt@proznak.cz** **projekce: richtr@proznak.cz**
INVESTOR: TSK hl. m. Prahy a.s., Veletržní 1623/24, Praha 7			
OBJEDNATEL DIO: STRABAG SIS a.s., Kačírkova 982/4, Praha 5			*DATUM:* 26/10/2026 *STUPEŇ:* DIR
AKCE: **- ul. Nádražní -** **most Hřebík - vynesení ocelové konstrukce mostu Nádraží Smíchov-cyklistické návaznosti, P5**			*ZAKÁZKA Č.:* **260035**
OBJEKT: Dopravní značení a opatření			*ČÁST:* **DIO Hřebík situace 7**