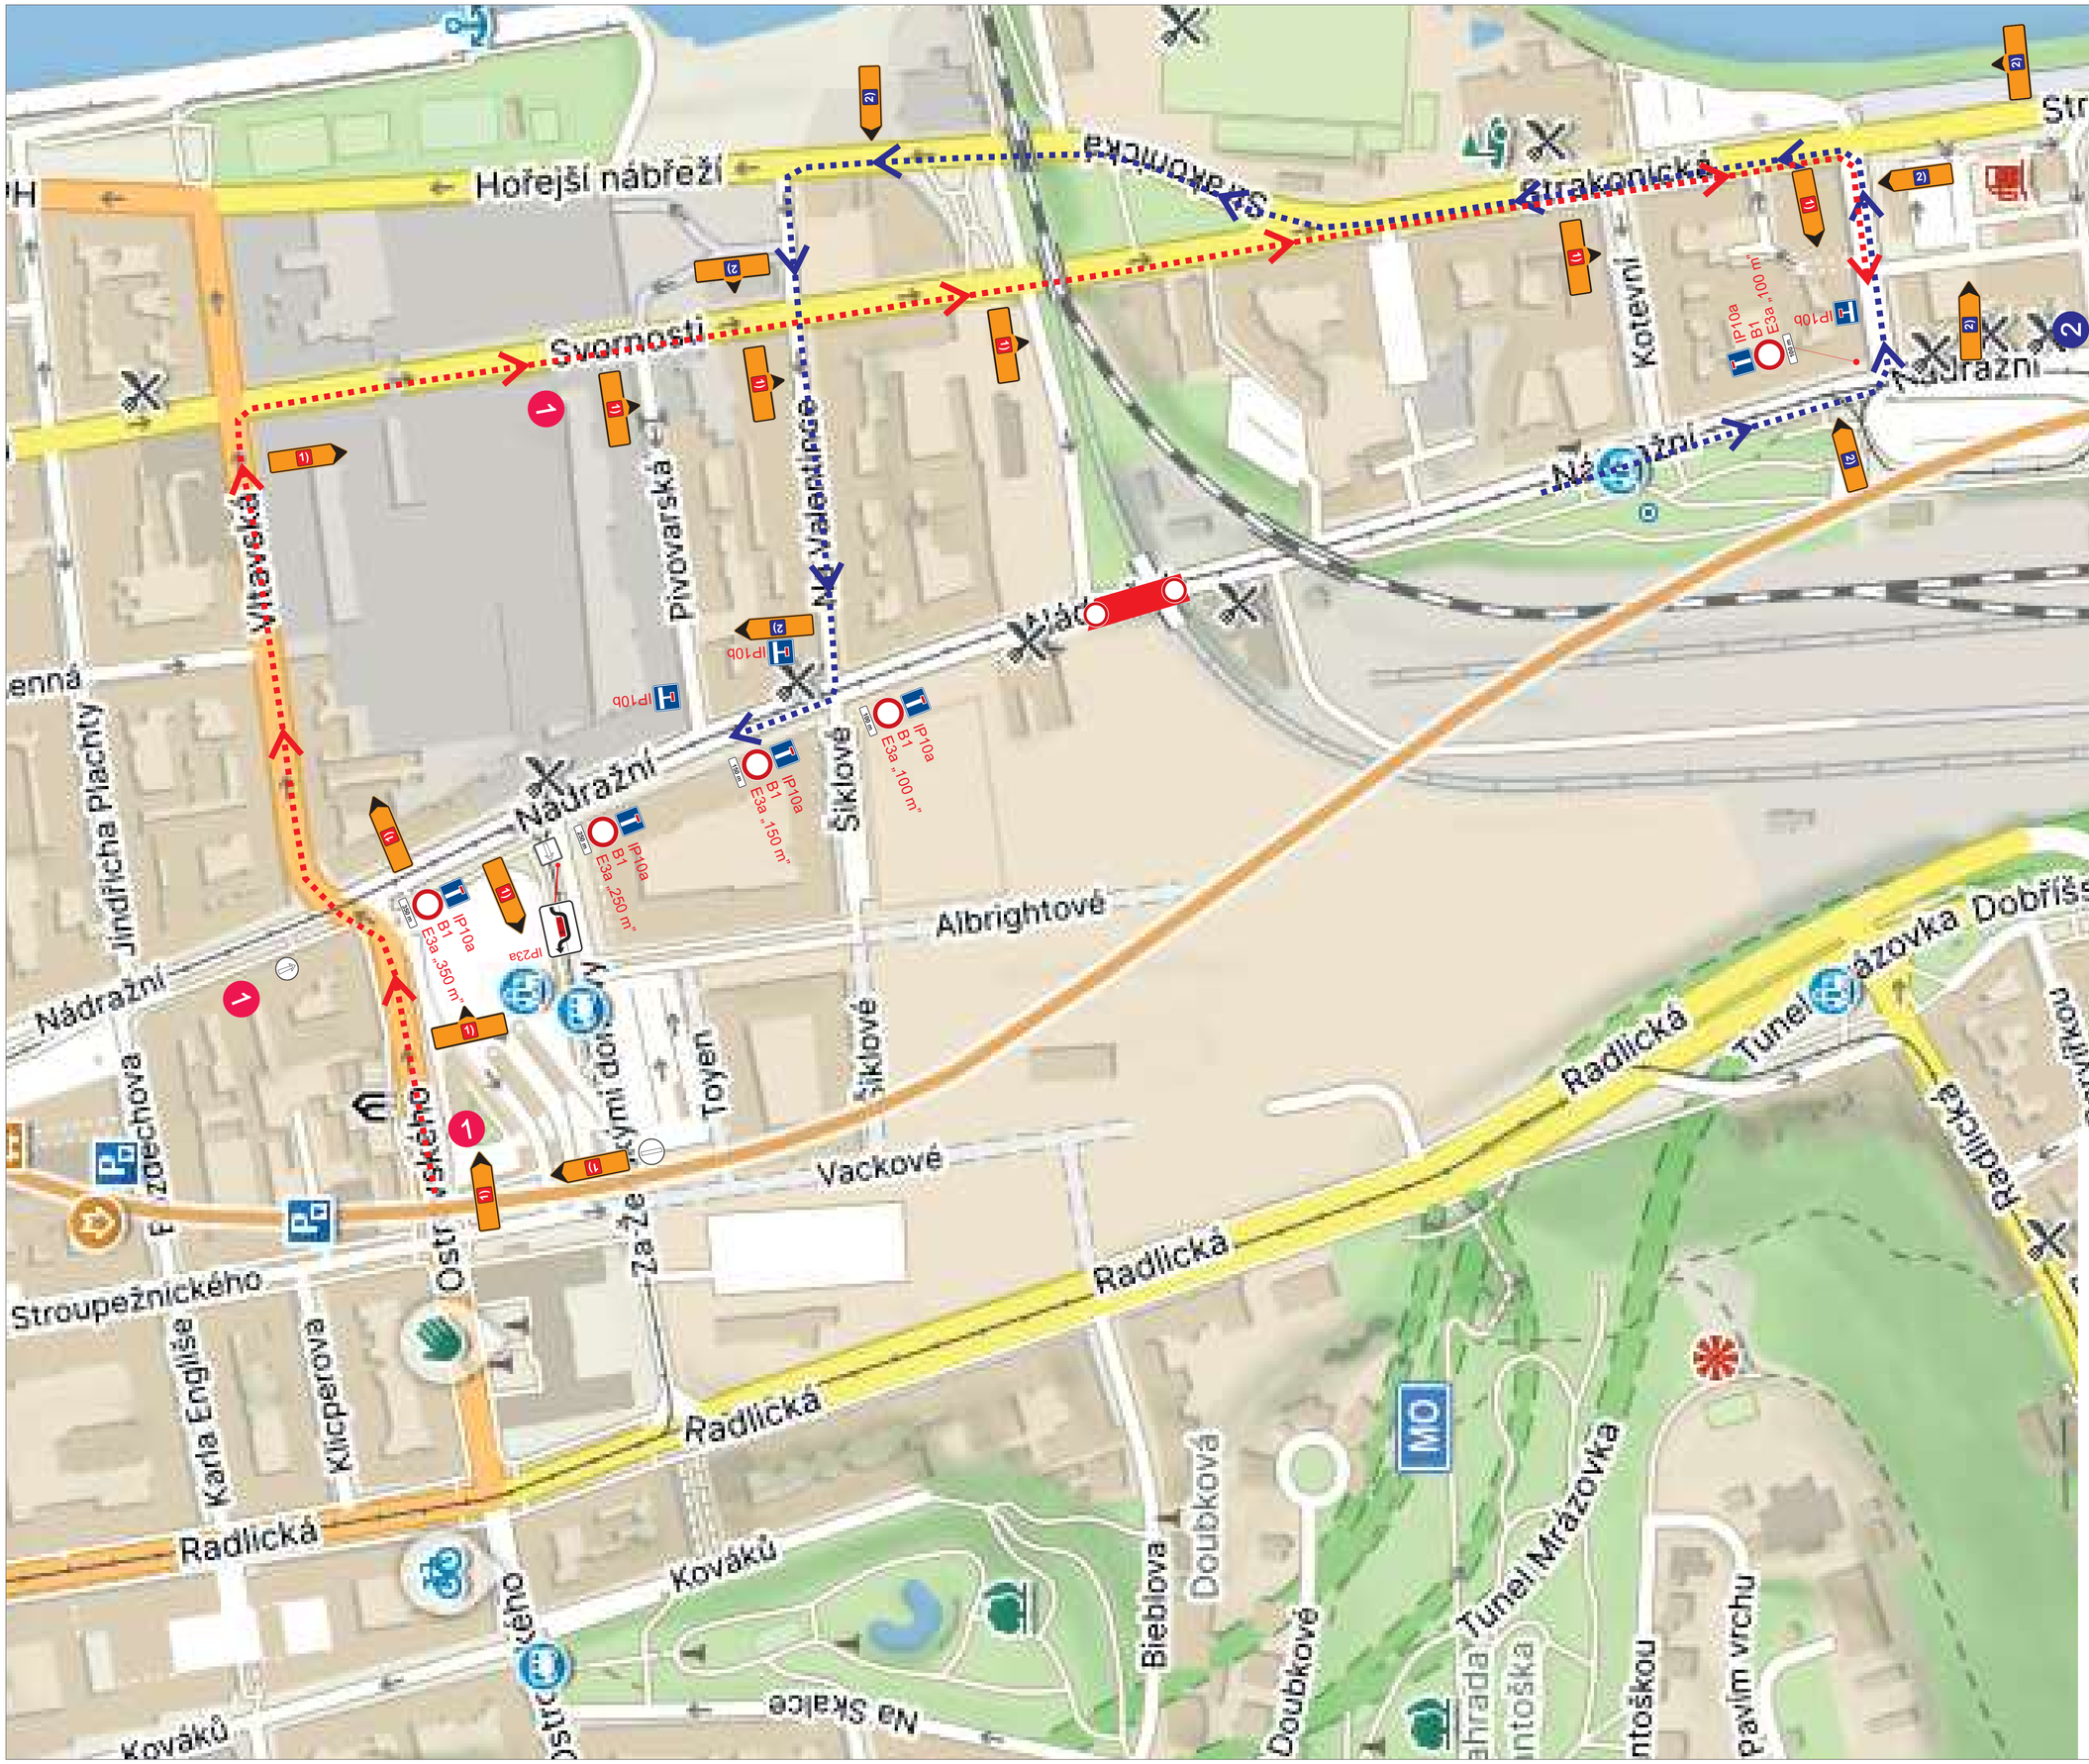

LEGENDA:

1 IP22 — POZOR — ULICE NÁDRAŽNÍ SMĚR SMÍCHOVSKÉ NÁD. UZAVŘENA

2 IP22 — POZOR — ULICE NÁDRAŽNÍ SMĚR NA KNÍŽECÍ UZAVŘENA

1) IS11b - SMÍCHOVSKÉ NÁD.

2) IS11b - NA KNÍŽECÍ

PROZNAK

VYPRACOVAL: Jakub Richtr	SCHVÁLIL: Slavomír Glatz	REGION: Praha OBVOD: Praha 5	PROZNAK Praha s.r.o. dopravní opatření Pikovická 244/17, Praha 4, 147 00 tel + fax : 2 444 66 444 www.proznak.cz e-mail: projekt@proznak.cz projekce: richtr@proznak.cz
INVESTOR: TSK hl. m. Prahy a.s., Veletržní 1623/24, Praha 7			
ORJEDNATEL DIO: STRABAG SIS a.s., Kačírkova 982/4, Praha 5			DATUM: 26/10/2026 STUPEŇ: DIR
AKCE: - ul. Nádražní - most Hřebík - vynesení ocelové konstrukce mostu Nádraží Smíchov-cyklistické návaznosti, P5			ZAKÁZKA Č.: 260035
OBJEKT: Dopravní značení a opatření			ČÁST: DIO Hřebík ŠDV