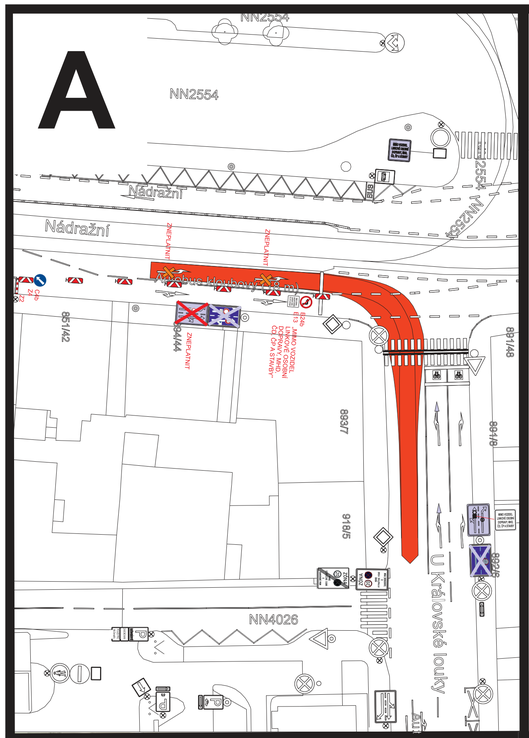

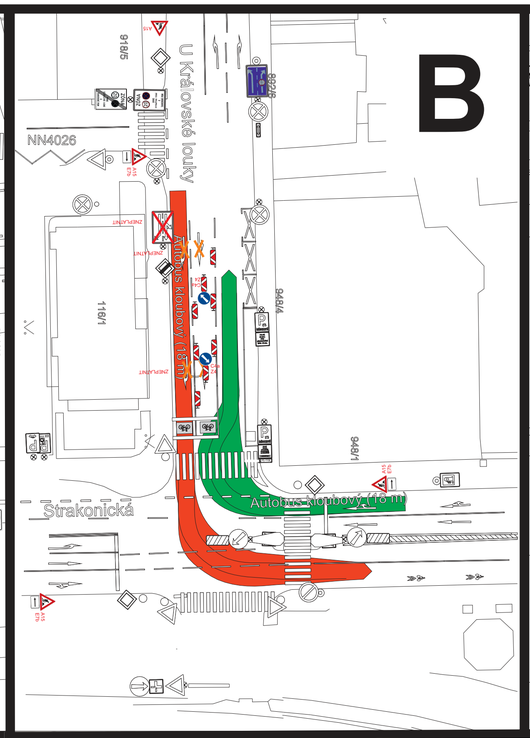

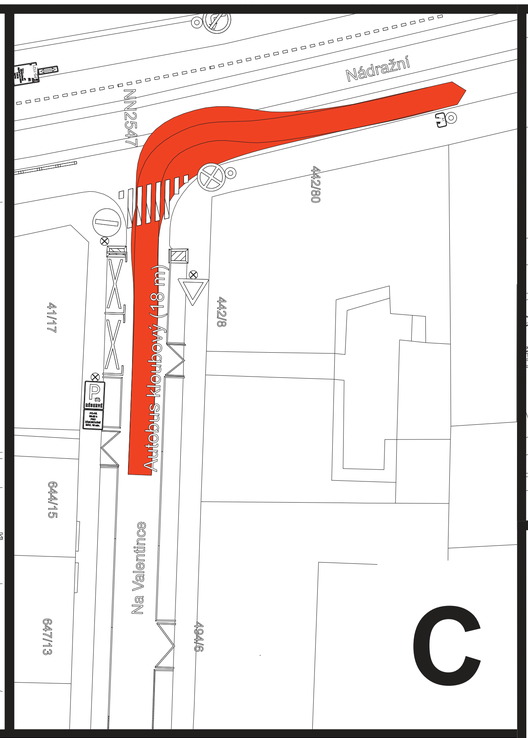

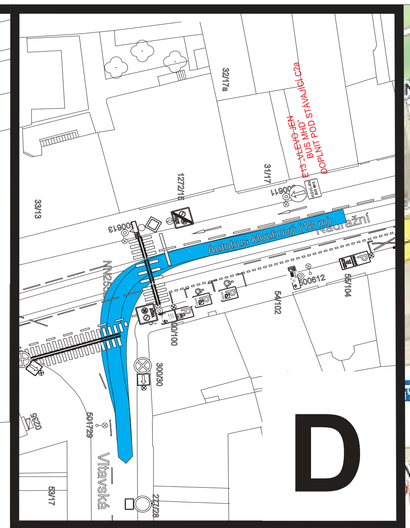

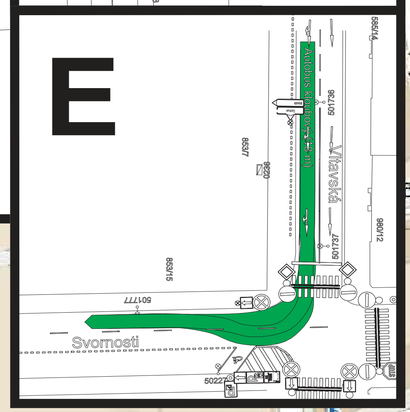



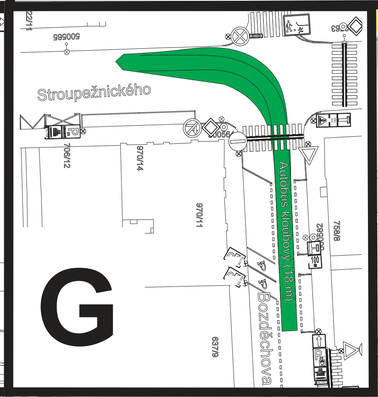

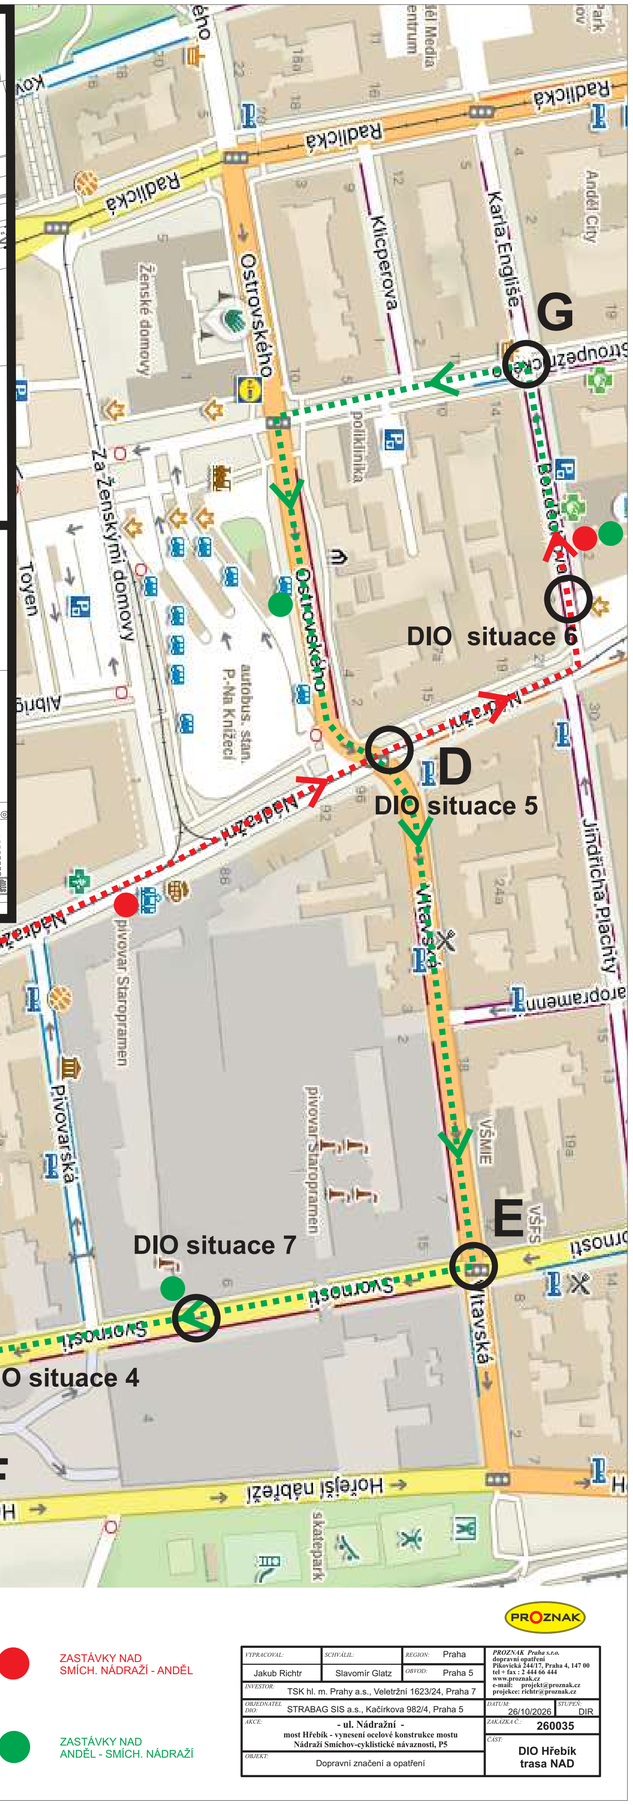

ZASTÁVKY NAD SMÍCH. NÁDRAŽÍ - ANDĚL

ZASTÁVKY NAD ANDĚL - SMÍCH. NÁDRAŽÍ

PROZNAK

VYPRACOVAL: Jakub Richtr	SCHVÁLIL: Slavomír Glatz	REGION: Praha / OBVOD: Praha 5	PROZNAK Praha s.r.o. dopravní opatření Pikovická 244/17, Praha 4, 147 00 tel + fax: 2 444 66 444 www.proznak.cz e-mail: projekt@proznak.cz projekce: richtr@proznak.cz
INVESTOR: TSK hl. m. Prahy a.s., Veletržní 1623/24, Praha 7			
OBJEDNATEL/ ÚSO: STRABAG SIS a.s., Kačírkova 982/4, Praha 5		DATUM: 26/10/2026	STUPEŇ: DIR
AKCE: - ul. Nádražní - most Hřebík - vynesení ocelové konstrukce mostu Nádraží Smíchov-cyklistické návaznosti, P5		ZAKÁZKA Č.: 260035	
OBJEKT: Dopravní značení a opatření		ČÁST: DIO Hřebík trasa NAD	