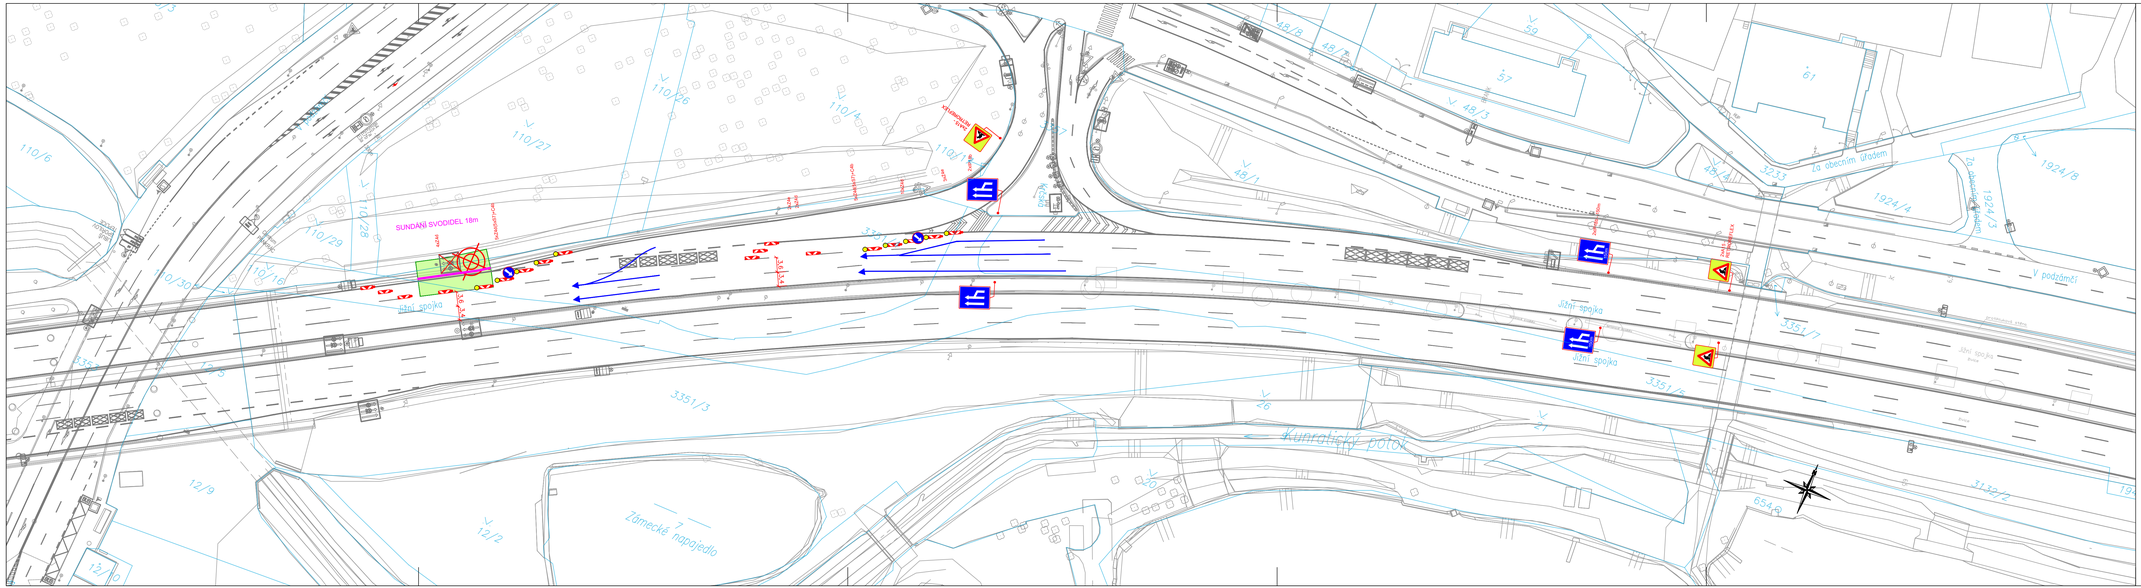
SUNDÁNÍ SVODIDEL 18m
jižní spojka
jižní spojka
jižní spojka
Kunratický potok
Zámecké nápajedlo
V 110/6
V 110/27
V 110/26
V 110/4
V 110/1
V 110/28
V 110/29
V 110/16
V 110/30
V 12/8
V 12/9
V 12/2
V 12/10
V 48/8
V 48/2
V 48/3
V 48/1
V 59
V 57
V 61
V 27
V 6
V 20
V 3351/3
V 3351/7
V 3351/6
V 3132/2
V 3233
V 1924/8
V 1924/4
V 1924/3
V podzámčí
za obecním úřadem
Sundání svodidel
Sundání svodidel
Sundání svodidel