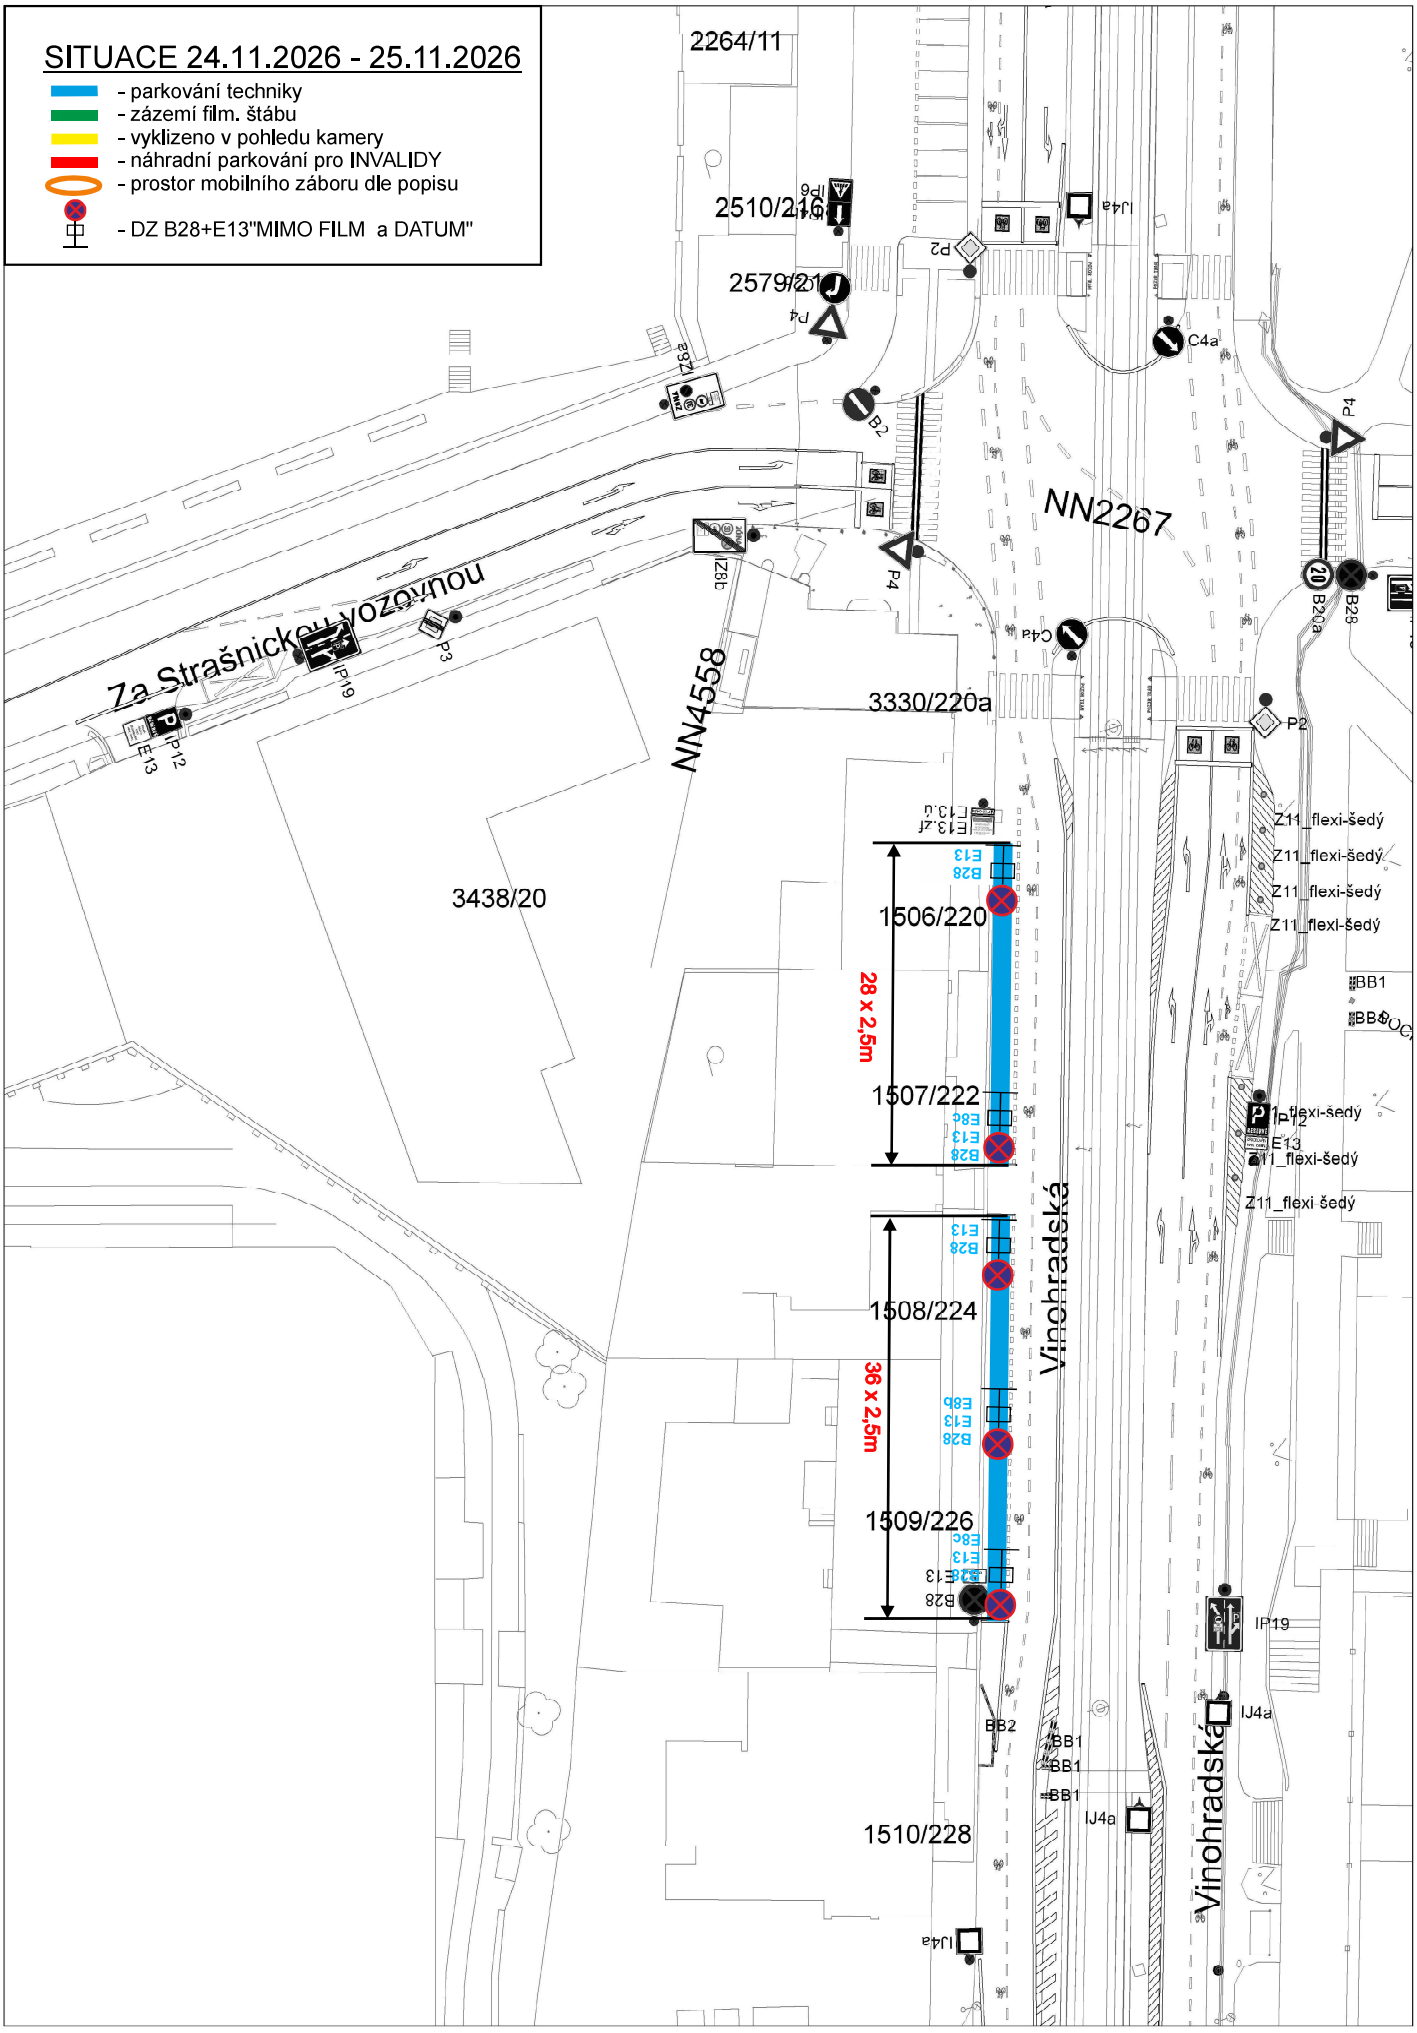
SITUACE 24.11.2026 - 25.11.2026
- parkování techniky
- zázemí film. štábu
- vyklizeno v pohledu kamery
- náhradní parkování pro INVALIDY
- prostor mobilního záboru dle popisu
- DZ B28+E13"MIMO FILM a DATUM"
2264/11
2510/216
2579/21
3330/220a
3438/20
1506/220
1507/222
1508/224
1509/226
1510/228
28 x 2,5m
36 x 2,5m
NN2267
NN4558
Za Strašnickou vozovnou
Vinohradská
Vinohradská
Z11_flexi-šedý
IP19
IJ4a
BB1
BB2