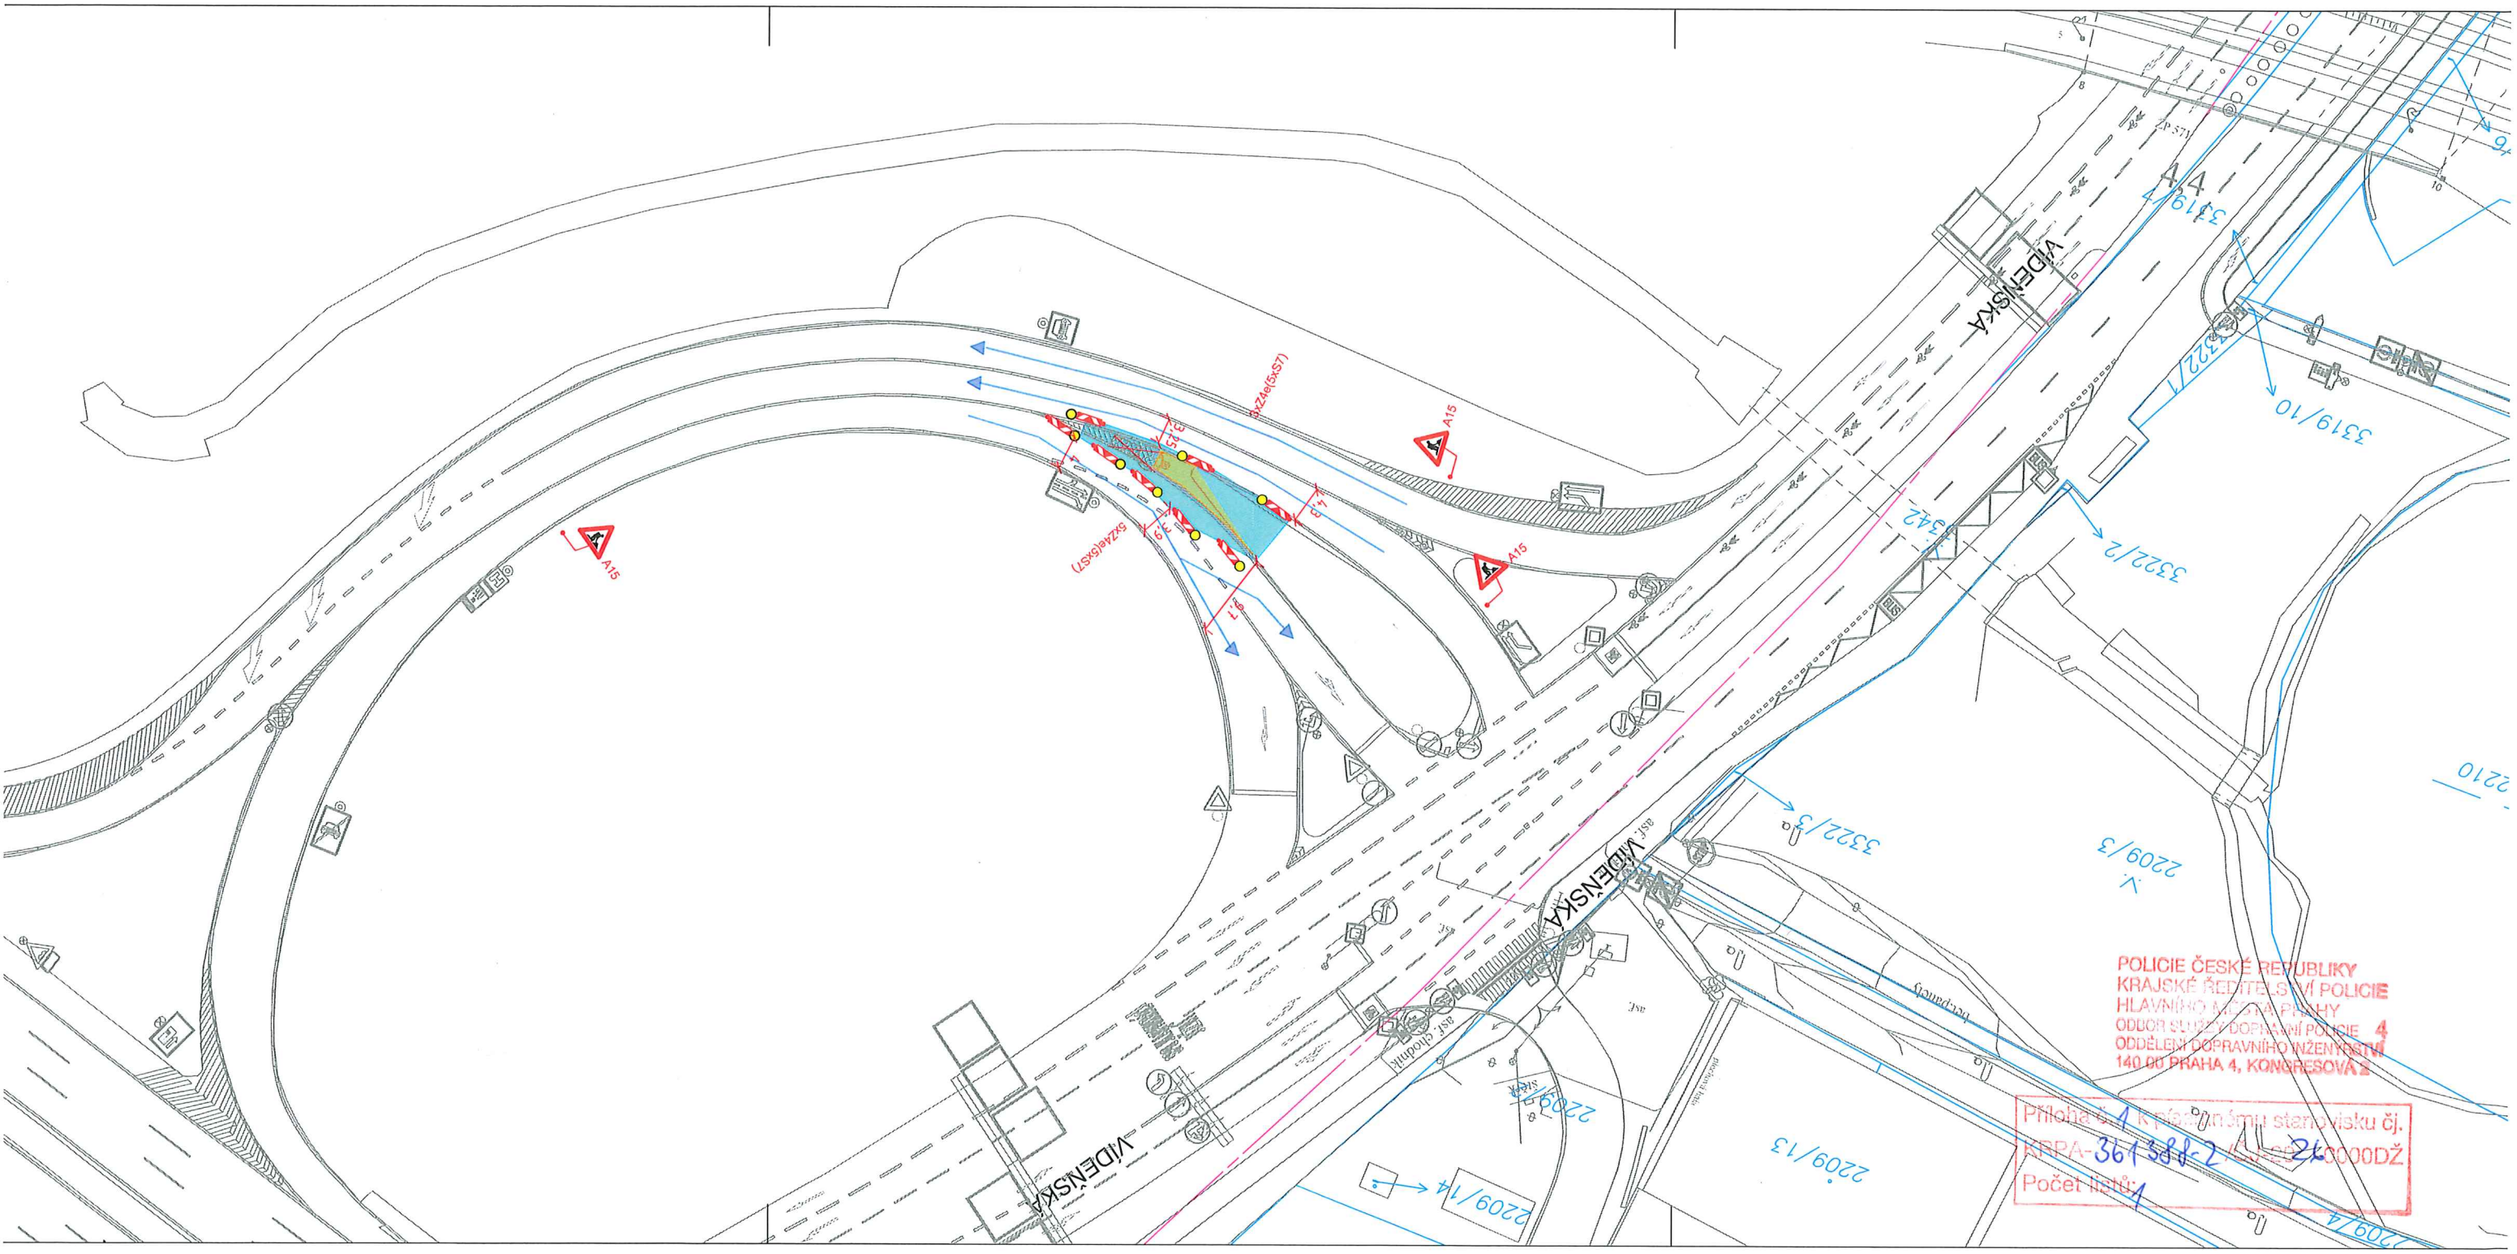
VÍDEŇSKÁ
VÍDEŇSKÁ
VÍDEŇSKÁ
A15
A15
A15
3319/10
3322/2
3322/3
2209/3
2209/13
2209/14
2210
POLICIE ČESKÉ REPUBLIKY
KRAJSKÉ ŘEDITELSTVÍ POLICIE
HLAVNÍHO MĚSTA PRAHY
ODBOR SLUŽBY DOPRAVNÍ POLICIE 4
ODDĚLENÍ DOPRAVNÍHO INŽENÝRSTVÍ
140 00 PRAHA 4, KONGRESOVÁ 2
Příloha č. 1 k písemnému stanovisku čj.
KRPA-361388-2 /CJ-2020-000DŽ
Počet listů: 1