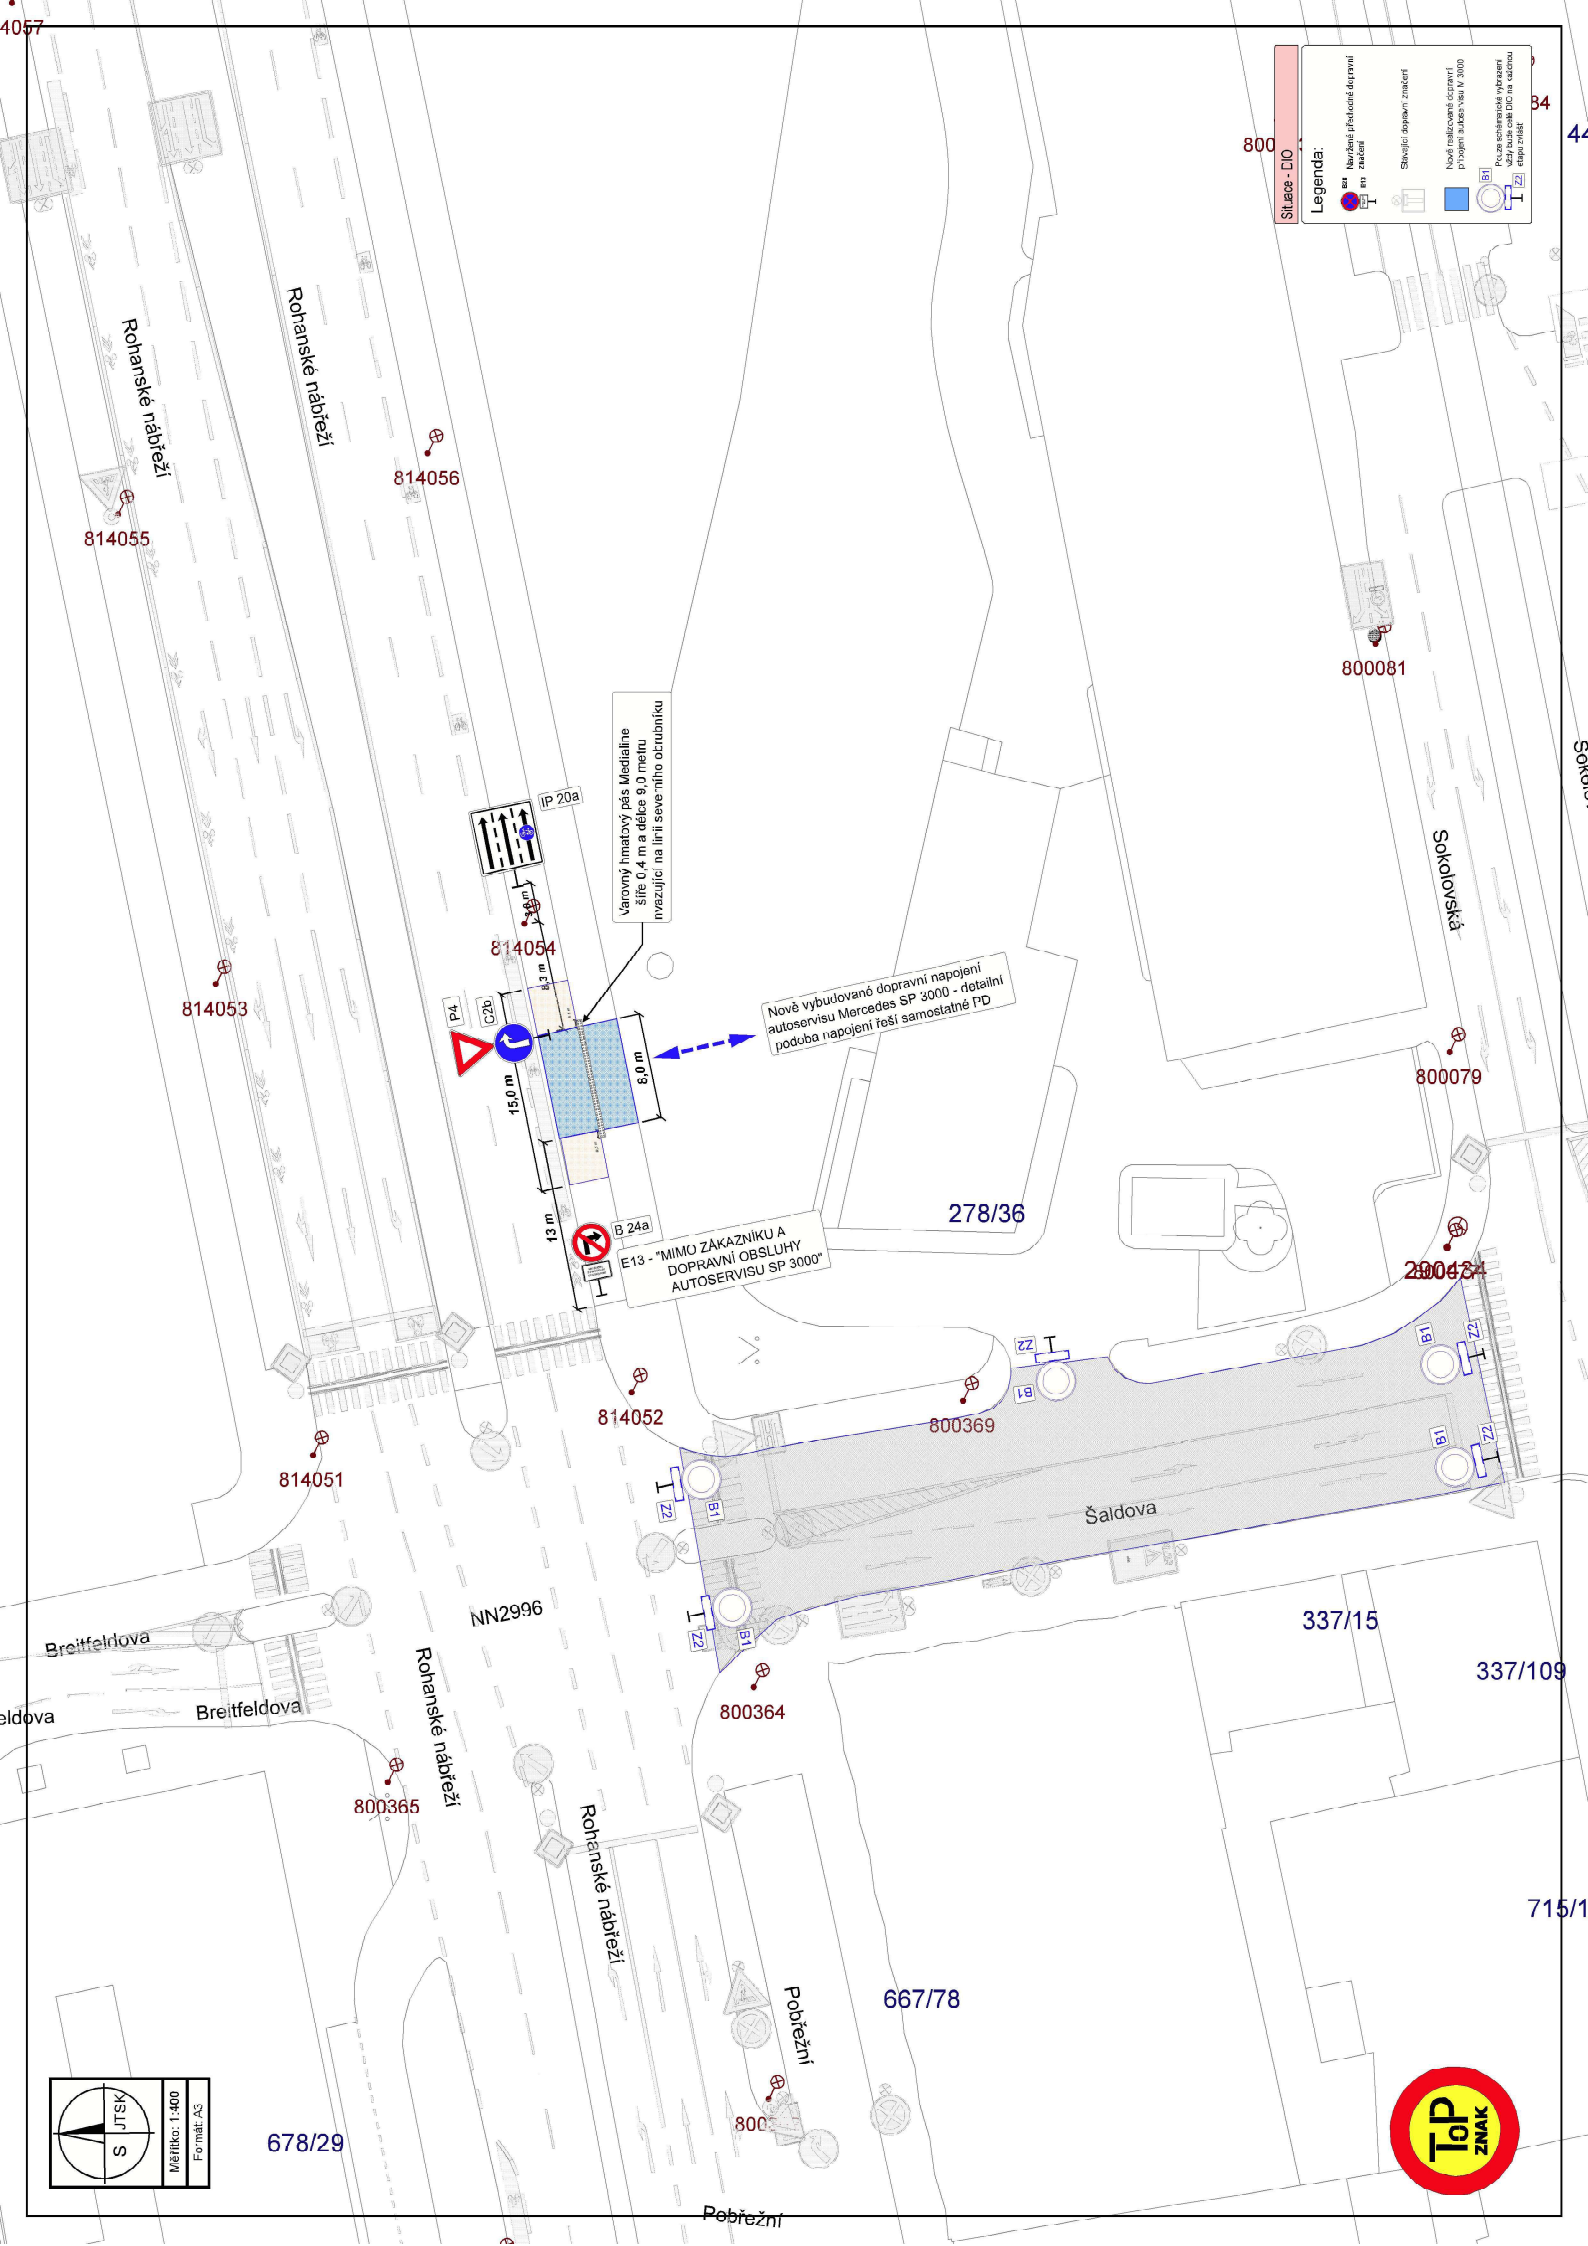

Situace - DIO
Legenda:
Navržené přechodné dopravní značení
Stávající dopravní značení
Nově realizované dopravní připojení autoservisu IV 3000
Pouze schématické vyhrazení vždy bude celé DIO na každou etapu zvlášť
Rohanské nábřeží
814056
814055
814054
814053
814052
814051
800081
800079
800369
800364
800365
IP 20a
P4
C2b
B 24a
Varovný hmatový pás Medialine šíře 0,4 m a délce 9,0 metru nvazující na linii severního obrubníku
Nově vybudované dopravní napojení autoservisu Mercedes SP 3000 - detailní podoba napojení řeší samostatné PD
15,0 m
8,0 m
13 m
E13 - "MIMO ZÁKAZNÍKU A DOPRAVNÍ OBSLUHY AUTOSERVISU SP 3000"
278/36
Sokolovská
Šaldova
NN2996
Breitfeldova
337/15
337/109
667/78
678/29
Pobřežní
Měřítko: 1:400
Formát: A3
JTSK
S
ToP ZNAK