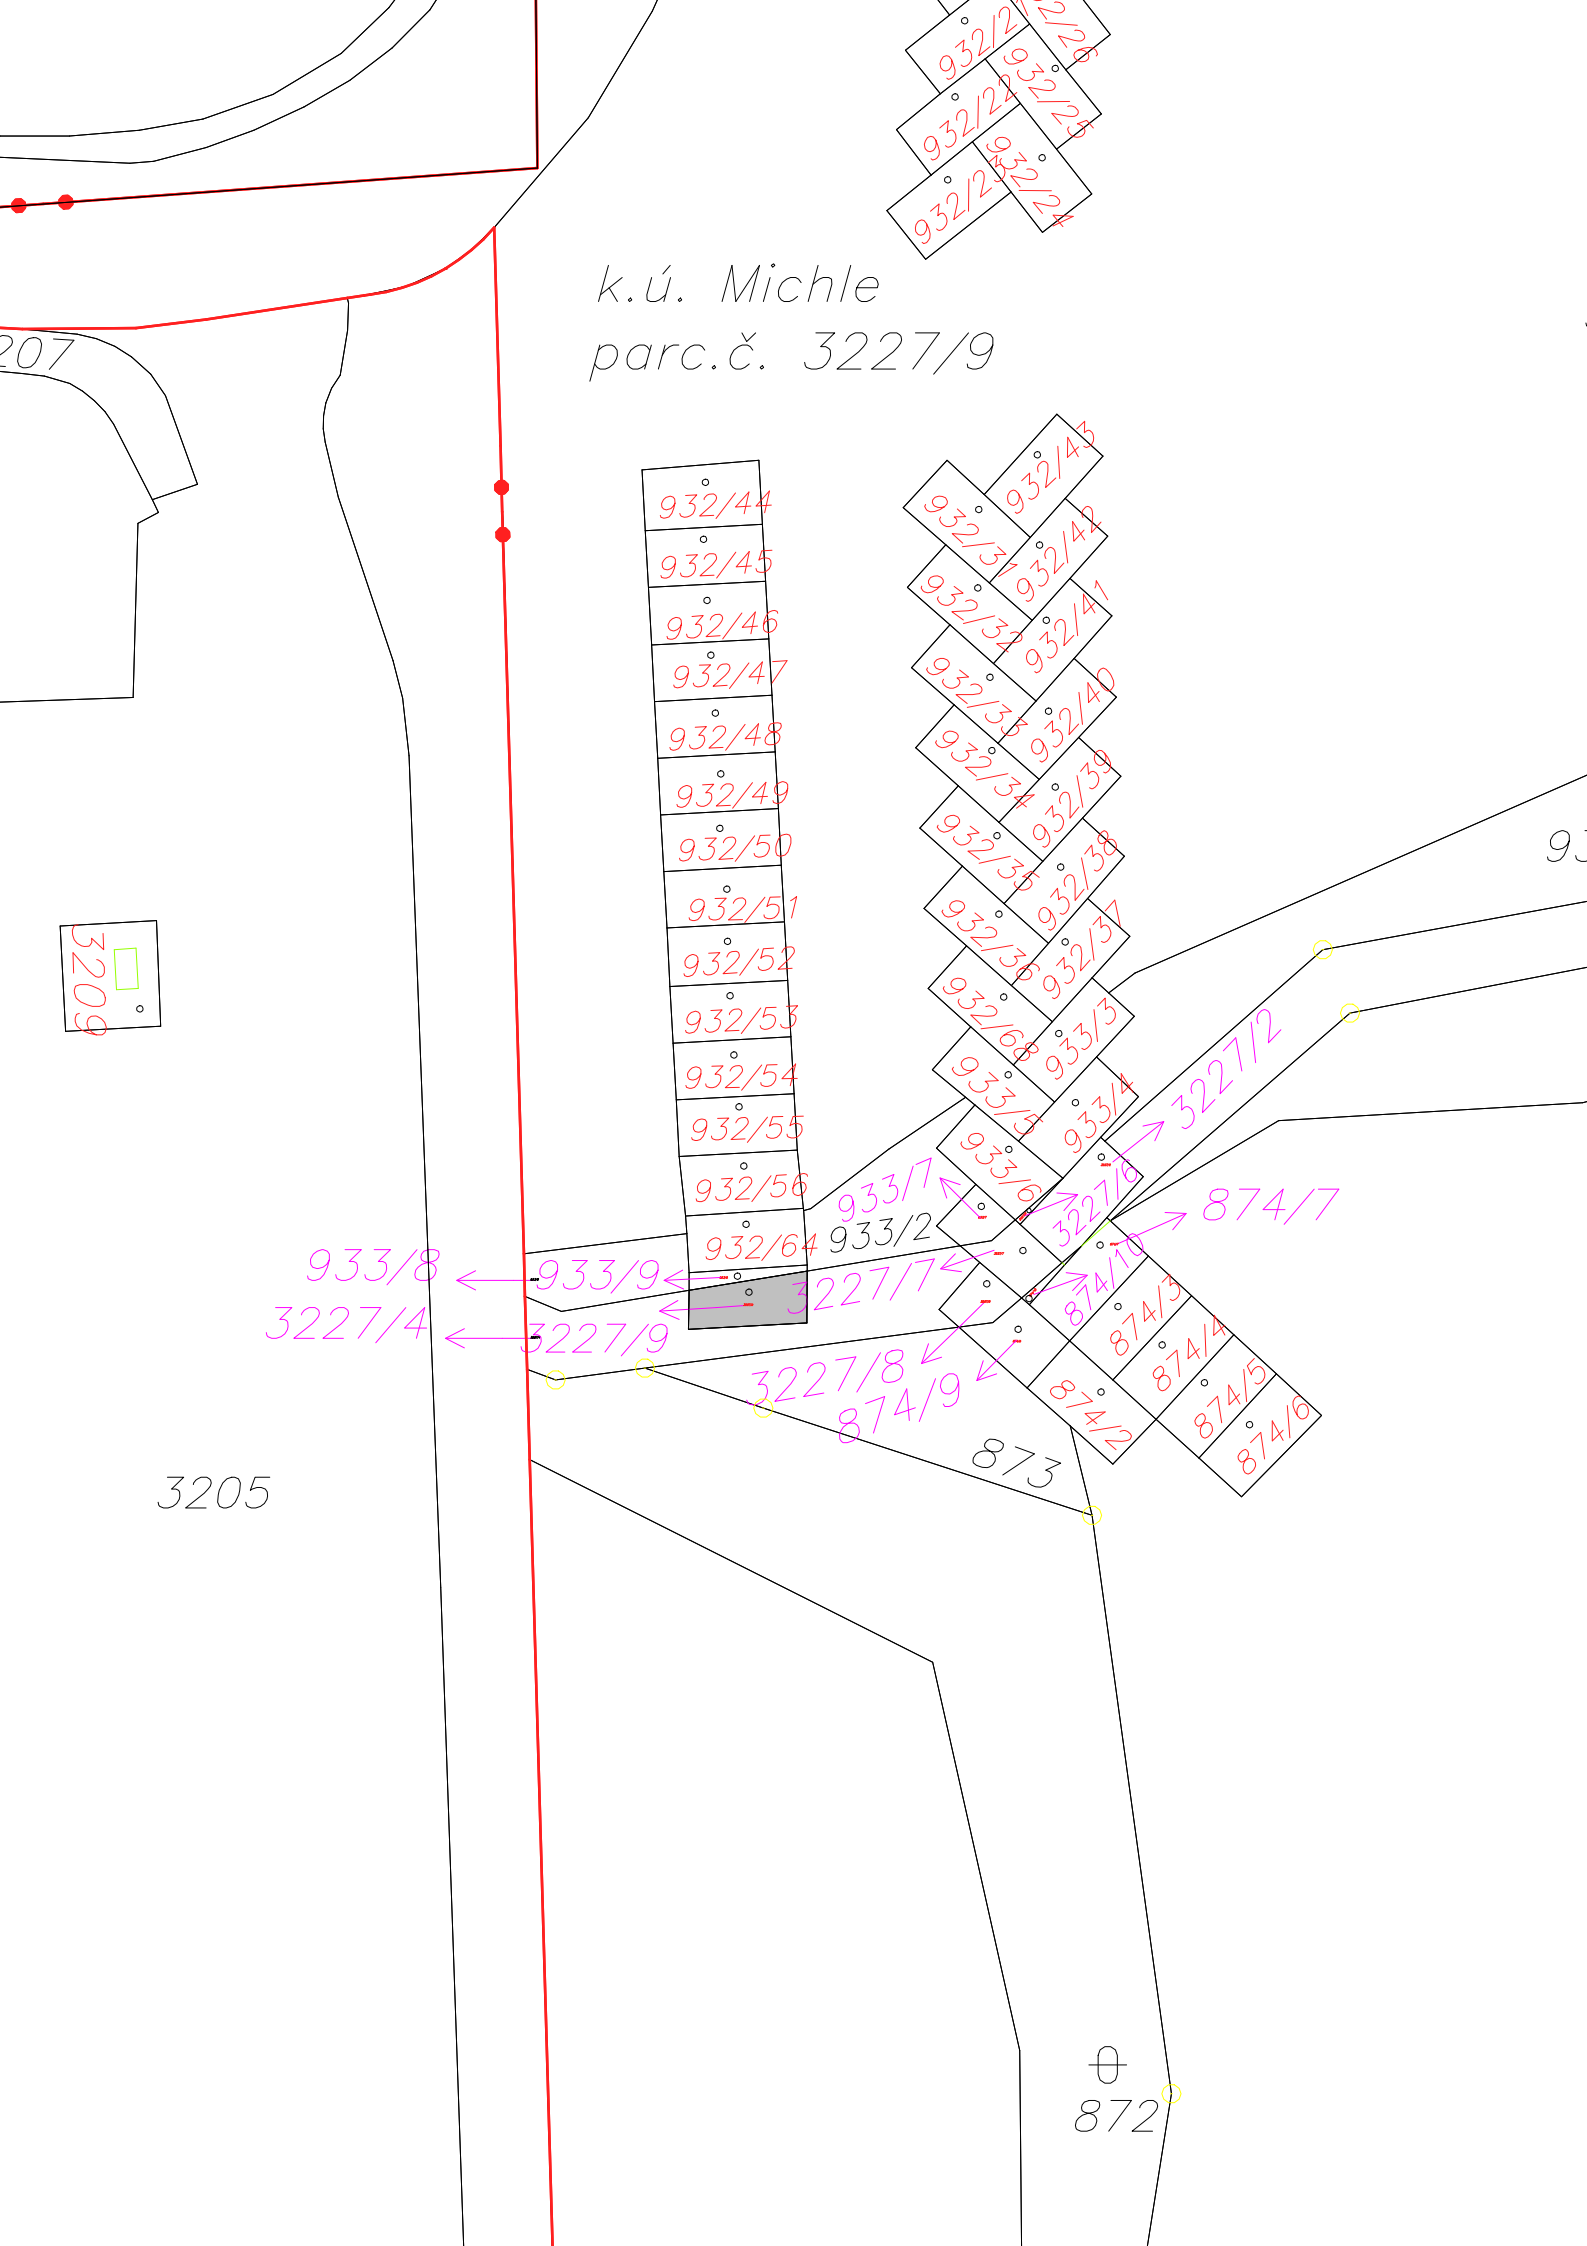
k.ú. Michle
parc.č. 3227/9
932/44
932/45
932/46
932/47
932/48
932/49
932/50
932/51
932/52
932/53
932/54
932/55
932/56
932/64
933/2
933/7
933/8
933/9
3227/4
3227/9
3227/7
3227/8
874/9
3227/6
3227/2
874/7
874/10
874/3
874/4
874/5
874/6
874/2
873
872
3205
3209