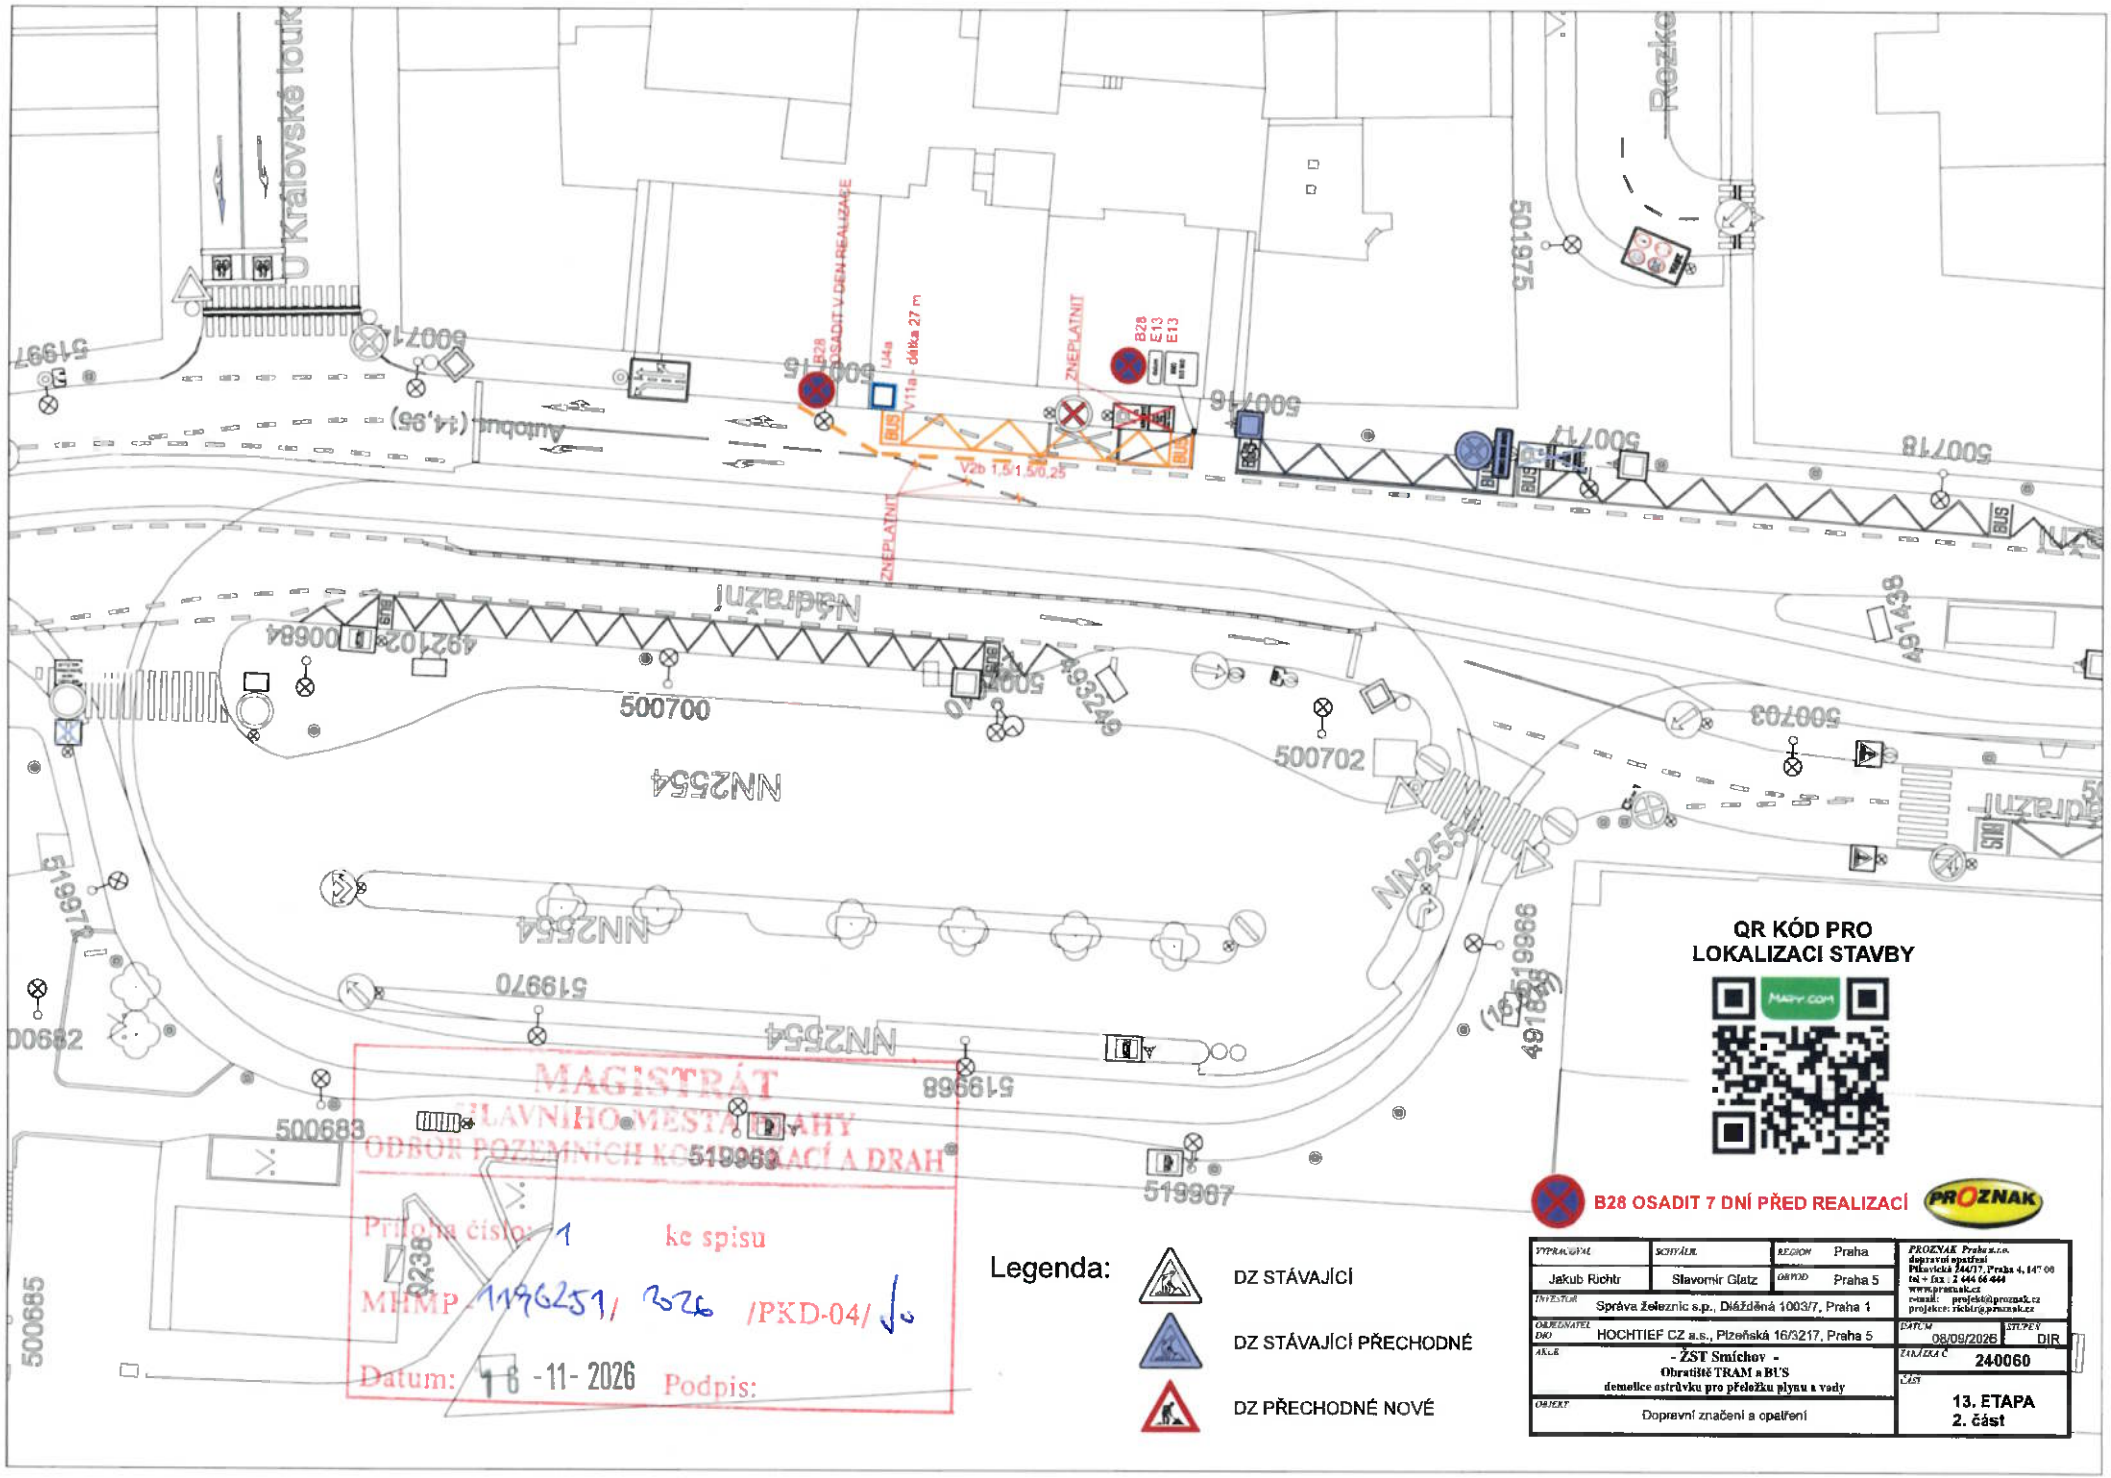
U Královské louk
Autobus (14,95)
Nádražní
Rozko
B28 OSADIT V DEN REALIZACE
U4a
V11a - délka 27 m
ZNEPLATNIT
B28
E13
E13
V2b 1,5/1,5/0,25
500700
500702
500703
500716
500717
500718
501975
491438
NN2554
519970
519968
519967
519972
500683
500685
MAGISTRÁT
HLAVNÍHO MĚSTA PRAHY
ODBOR POZEMNÍCH KOMUNIKACÍ A DRAH
Příloha číslo: 1 ke spisu
MHMP 1196251/ 2026 /PKD-04/
Datum: 16 -11- 2026 Podpis:
QR KÓD PRO
LOKALIZACI STAVBY
B28 OSADIT 7 DNÍ PŘED REALIZACÍ
PROZNAK
Legenda:
DZ STÁVAJÍCÍ
DZ STÁVAJÍCÍ PŘECHODNÉ
DZ PŘECHODNÉ NOVÉ
VYPRACOVAL
Jakub Richtr
SCHVÁLIL
Slavomír Glatz
REGION Praha
OBVOD Praha 5
PROZNAK Praha s.r.o.
dopravní opatření
Pikovická 244/17, Praha 4, 147 00
tel + fax : 2 444 66 444
www.proznak.cz
e-mail: projekt@proznak.cz
projekce: richtr@proznak.cz
INVESTOR
Správa železnic s.p., Diážděná 1003/7, Praha 1
OBJEDNATEL DIO
HOCHTIEF CZ a.s., Plzeňská 16/3217, Praha 5
DATUM 08/09/2026
STUPEŇ DIR
AKCE
- ŽST Smíchov -
Obratiště TRAM a BUS
demolice ostrůvku pro přeložku plynu a vody
ZAKÁZKA Č. 240060
ČÁST
13. ETAPA
2. část
OBJEKT
Dopravní značení a opatření