Situace návrhu umístění dopravního značení

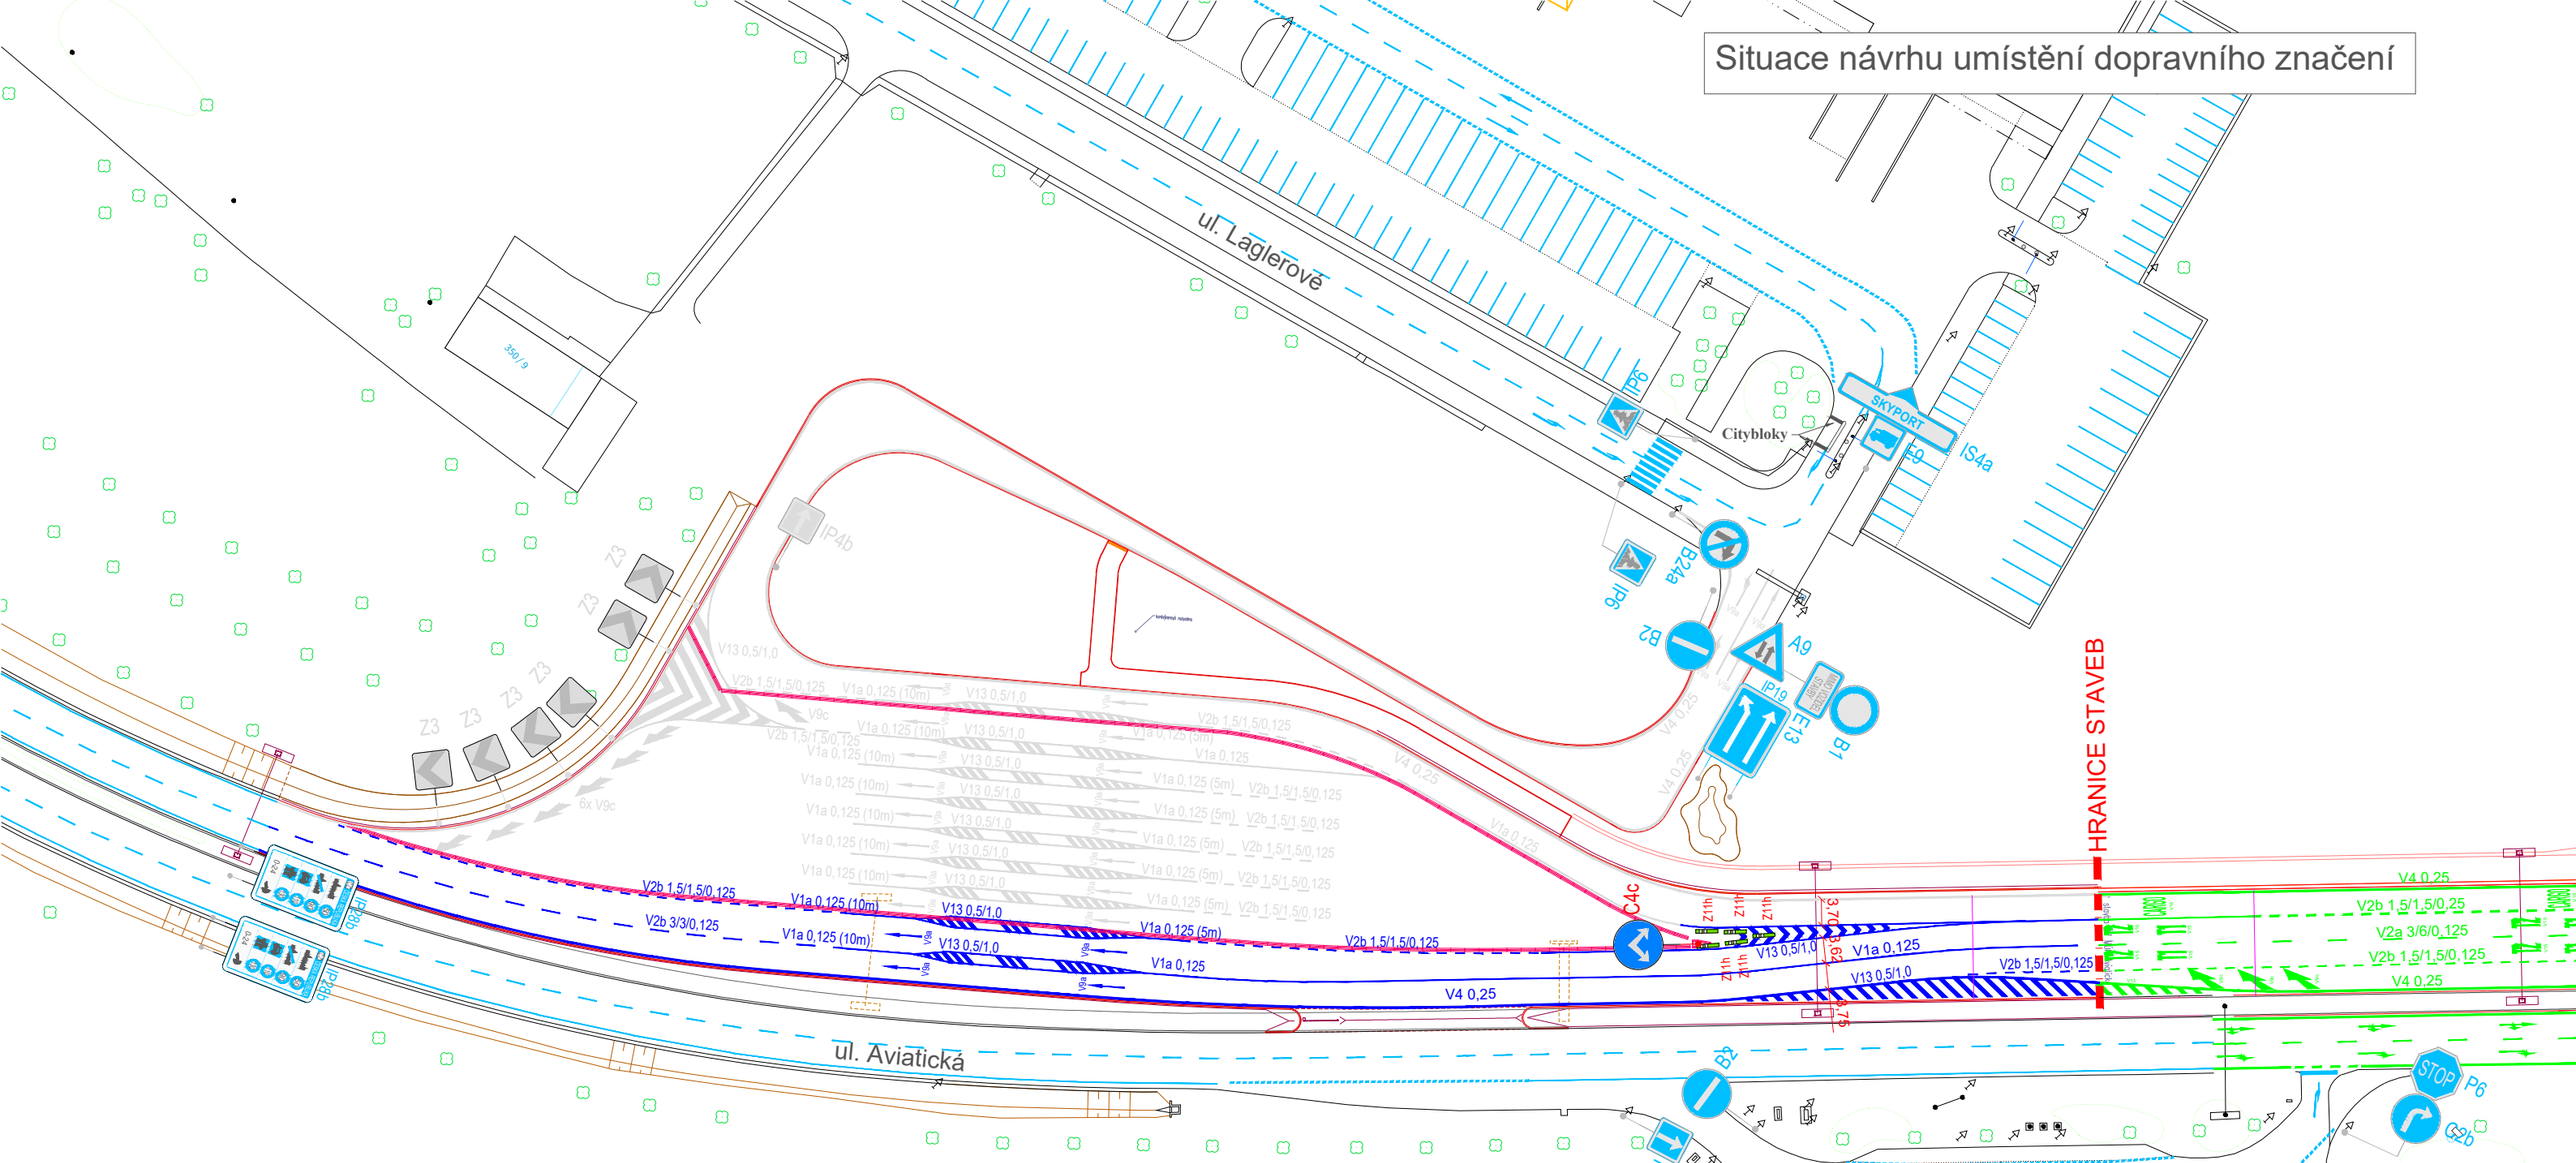

LEGENDA:

- B2 - stávající svislé dopravní značení
- stávající vodorovné dopravní značení
- C4c - nové svislé dopravní značení
- nové vodorovné dopravní značení
- B2 - svislé dopravní značení v rámci stavby LKPR
- vodorovné dopravní značení v rámci stavby LKPR
- nové vodorovné dopravní značení (MÚK Aviatická - Lipská)