



2. ÚČET

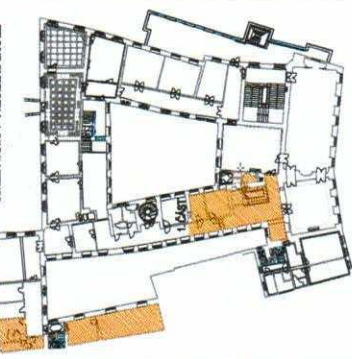

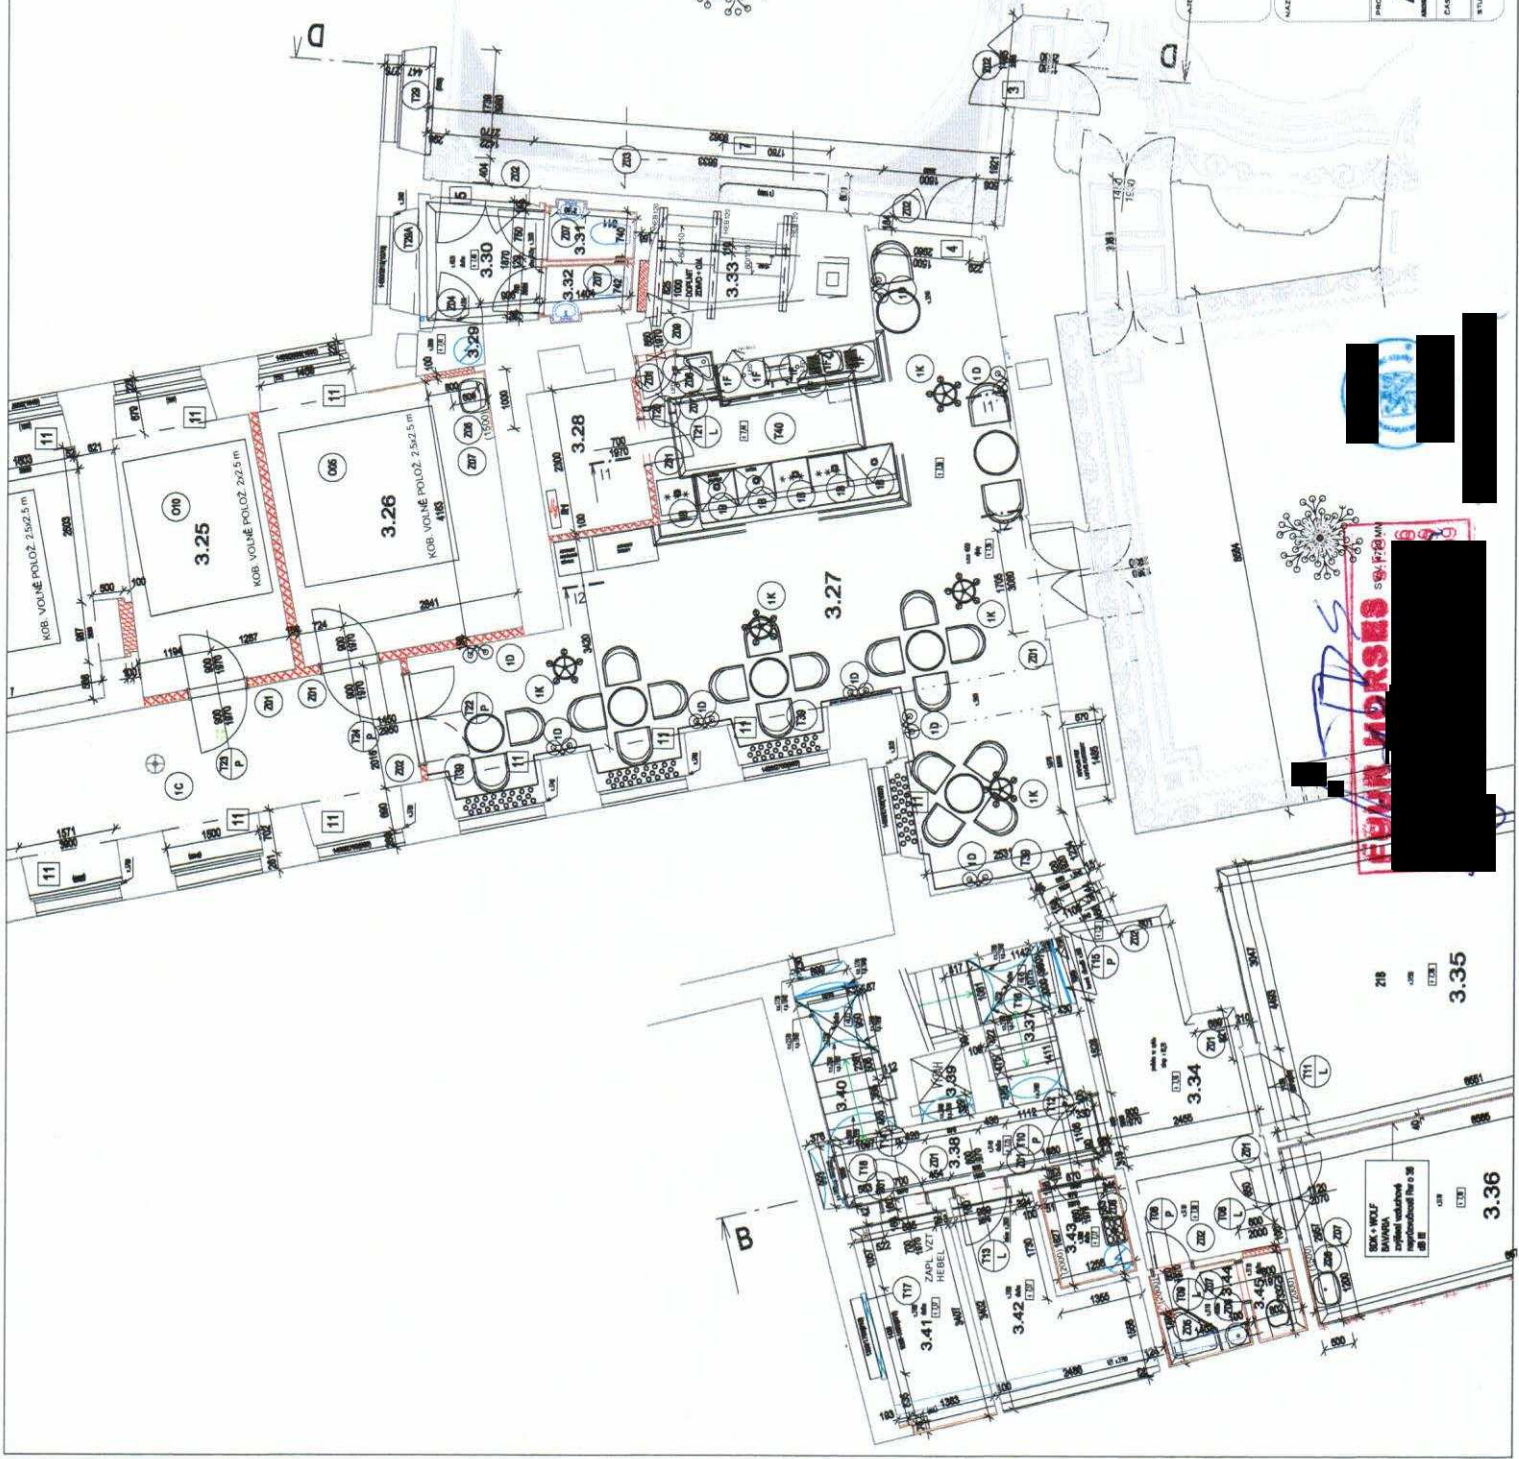


ARCHITEKTURA

1. ETAPA
**REKONSTRUKCE 2. PATRA
 PÁLFFYOVSKÉHO PALÁCE**

VALDŠTEJNSKÁ 156/14, 15616 - MALÁ STRANA, PRAHA 1



PROJEKT: ARS
 NOVÝ STAV
 3. NP
 DATUM: 12/2019
 PROJEKTANT: [REDACTED]
 VĚK. PROJEKTANT: [REDACTED]
 Č. ZÁK.: [REDACTED]
 D.P.S.: 005/2019
 FORMÁT: A4
 MĚŘITÍ: 1:75
 DĚL. VÝKRESU: D.1.1
 REVI: 1.01

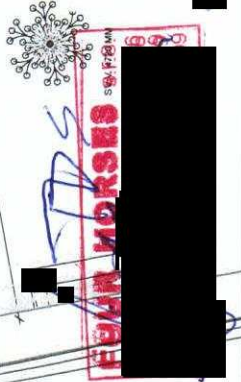

3.35
 3.36
 SKL. VEĚF
 BIVARNA
 vyřizováno
 vzhledem k
 požadavkům
 o 3/18

Tabulka místností

| Číslo | Jméno | Plocha [m ²] | Obvod [m] | Podlahy | Strop | Stěny | Stod |
|-------|--------------------|--------------------------|-----------|---------------|------------------------|------------------------|-------------------------------|
| 3.25 | UČEBNA | 10,89 | 14,28 | VÍDEŇSKÝ KRÍŽ | OMÍTKA VÁPENNÁ ŠTUKOVÁ | OMÍTKA VÁPENNÁ ŠTUKOVÁ | DŘEVĚNÁ LÍŠTA |
| 3.26 | UČEBNA | 18,17 | 18,88 | VÍDEŇSKÝ KRÍŽ | OMÍTKA VÁPENNÁ ŠTUKOVÁ | OMÍTKA VÁPENNÁ ŠTUKOVÁ | DŘEVĚNÁ LÍŠTA |
| 3.27 | KAFETERIE | 62,18 | 50,18 | VÍDEŇSKÝ KRÍŽ | OMÍTKA VÁPENNÁ ŠTUKOVÁ | OMÍTKA VÁPENNÁ ŠTUKOVÁ | DŘEVĚNÁ LÍŠTA DŘEV. OBKLAD |
| 3.28 | TECHNICKÁ MÍSTNOST | 4,84 | 10,44 | VÍDEŇSKÝ KRÍŽ | OMÍTKA VÁPENNÁ ŠTUKOVÁ | OMÍTKA VÁPENNÁ ŠTUKOVÁ | DŘEVĚNÁ LÍŠTA |
| 3.33 | SKLAD | 3,80 | 8,40 | VÍDEŇSKÝ KRÍŽ | SÁDKOKARTON | OMÍTKA VÁPENNÁ ŠTUKOVÁ | DŘEVĚNÁ LÍŠTA |

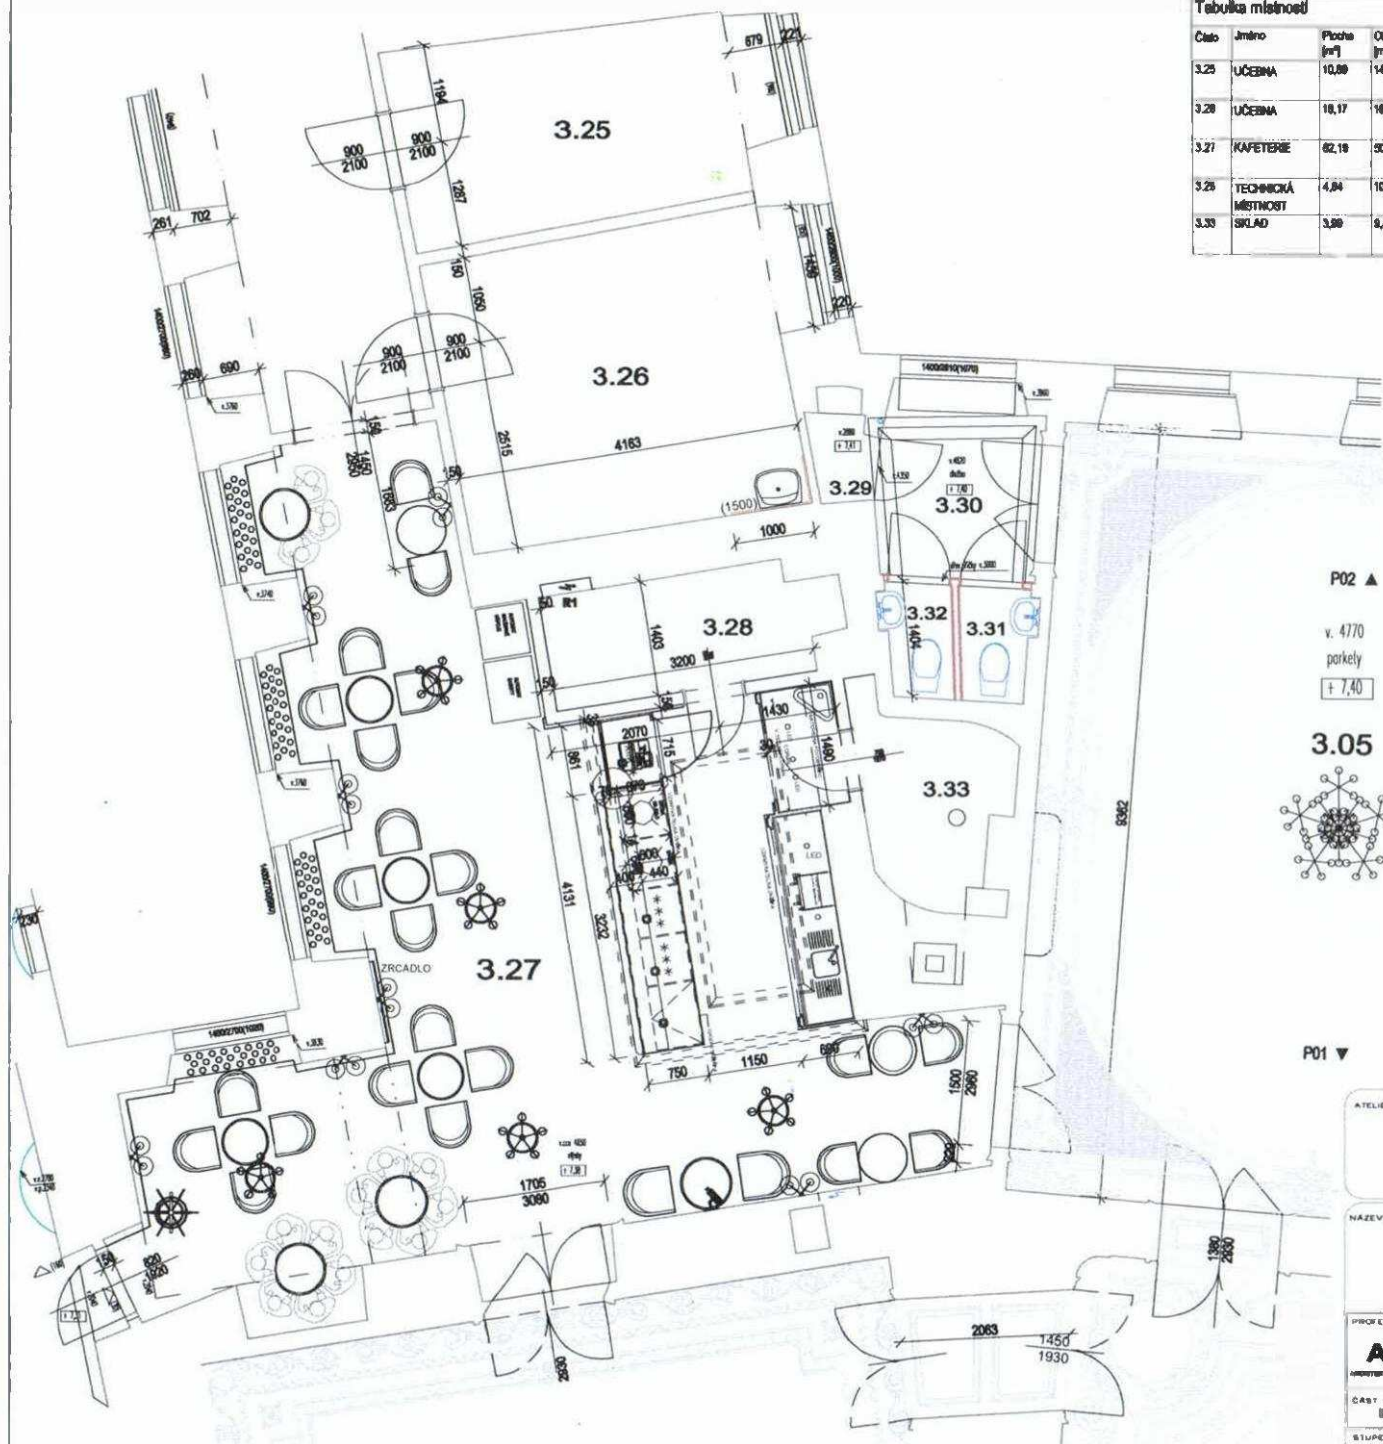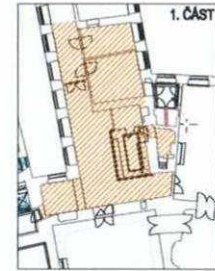

P02 ▲

v. 4770
parkely
+ 7,40

3.05



P01 ▼

POZNÁMKA:
2. ČÁST (WC M a WC Ž + DVĚ UČEBNY
BEZE ZMĚNY

ATELIER: **ARCH TECH**

NÁZEV STAVBY: **1. ETAPA REKONSTRUKCE 2. PATRA PÁLFFYOVSKÉHO PALÁCE**
VALDŠTEJNSKÁ 156/14, 156/16 - MALÁ STRANA, PRAHA 1

PROFESÍ: **ARS** (ARCHITECT)

OBŠAH: SKUTEČNÉ PŘEVODENÍ **3. NP**

INVESTOR: Pražská konzervatoř, Na Rejčkách 1, 11000 Praha 1

PROJEKTANT: [REDACTED]

ČÁST: **D-1.**

STUPEŇ: SK. PROV. 005 2019

FORMÁT: A4

VERZE: 1.02

UŠETŘENO: 1:50

DATA: 12/2022

OBLO. VÝKRESU: D 1.1.