



**Spolufinancováno Evropskou unií**  
**Nástroj pro propojení Evropy**

Projekt „Modernizace trati Praha hl. n. - Praha Smíchov“ je spolufinancovaný EU z programu Nástroj pro propojení Evropy (CEF)

Za tuto publikaci odpovídá pouze její autor. Evropská unie nenesे odpovědnost za jakékoli využití informací v ní obsažených.

REVIZE 03/2023

VÝŠKOVÝ SYSTÉM BpP  
 SOUŘADNICOVÝ SYSTÉM S-JTSK

| Číslo změny: | Obsah změny:    | Datum změny: |
|--------------|-----------------|--------------|
| 01           | Aktualizace DÚR | 10/2020      |
| 02           | -               | -            |
| 03           | -               | -            |

|                      |  |
|----------------------|--|
| <b>Investor:</b><br> | Správa železnic, s.o.<br>Dlážděná 1003/7, 110 00 Praha 1     |
|                      | Stavební správa západ<br>Sokolovská 278/1955, 190 00 Praha 9 |

|  |  |  |
|--|--|--|
| Účastníci Společnosti "SP+MTP+SPEU_Praha hl. n. - Praha-Smíchov" |  |  |
|  |  |  |

|                     |   |  |  |
|---------------------|---|--|--|
| <b>Správce:</b><br> | SUDOP PRAHA a.s.<br>Olšanská 1a, 130 80 Praha 3<br>tel.: +420 267 094 111<br>e-mail: praha@sudop.cz | <b>Vedoucí týmu:</b><br>ING. MICHAL MEČL | <b>Asistent vedoucího týmu:</b><br>ING. JAN NOSEK<br><b>Specialista profese:</b><br>ING. MICHAL MEČL |
|---------------------|---|--|--|


|  |  |   |   |
|--|--|---|---|
| <b>Středisko:</b><br>ŽELEZNIČNÍCH TRATÍ A UZLŮ |  |   |   |
| <b>Vedoucí střediska:</b><br>ING. JIŘÍ SYROVÝ  | <b>Odpovědný projektant SO, IO, PS:</b><br>ING. MONIKA HAVLOVÁ | <b>Vypracoval:</b><br>ING. MONIKA HAVLOVÁ | <b>Kontroloval:</b><br>ING. MICHAL MEČL |

|  |                                     |
|--|-------------------------------------|
| <b>Název akce:</b><br><b>REKONSTRUKCE TRATI<br/>PRAHA HL. N. (MIMO) - VYŠEHRAD (VČ.)</b> | <b>Číslo smlouvy:</b><br>16 354 201 |
| <b>Část:</b><br>SITUACE STAVBY   | <b>Projektový stupeň:</b><br>DÚR    |

|   |                            |
|---|----------------------------|
| <b>KATASTRÁLNÍ SITUACE STAVBY</b>   | <b>Datum:</b><br>10/2020   |
| <b>Název přílohy:</b><br><b>KATASTRÁLNÍ SITUACE<br/>PRAHA HL.N. - KM 1,515 - VÝBĚH KABELU</b> | <b>Číslo části:</b><br>C.2 |

|                                |                                 |
|--------------------------------|---------------------------------|
| <b>Měřítko:</b><br>1:2000      | <b>Počet formátů:</b><br>5 x A4 |
| <b>Číslo přílohy:</b><br>2.103 |                                 |

DOKUMENT LŽE UŽÍVAT POUZE VE SMYSLU PŘÍBLIŽNÉ SMLOUVY O DÍLO. ŽÁDNÁ JEHO ČÁST NEMŮŽE BYTÍ DÍLE ZÁKONA Č.121/2000 Sb. KOPÍROVANA NEBO JINÝM ZPŮSOBEM ROZŠŘŮVANA. BEZ SOUHLASU SUDOP PRAHA s.r.l.

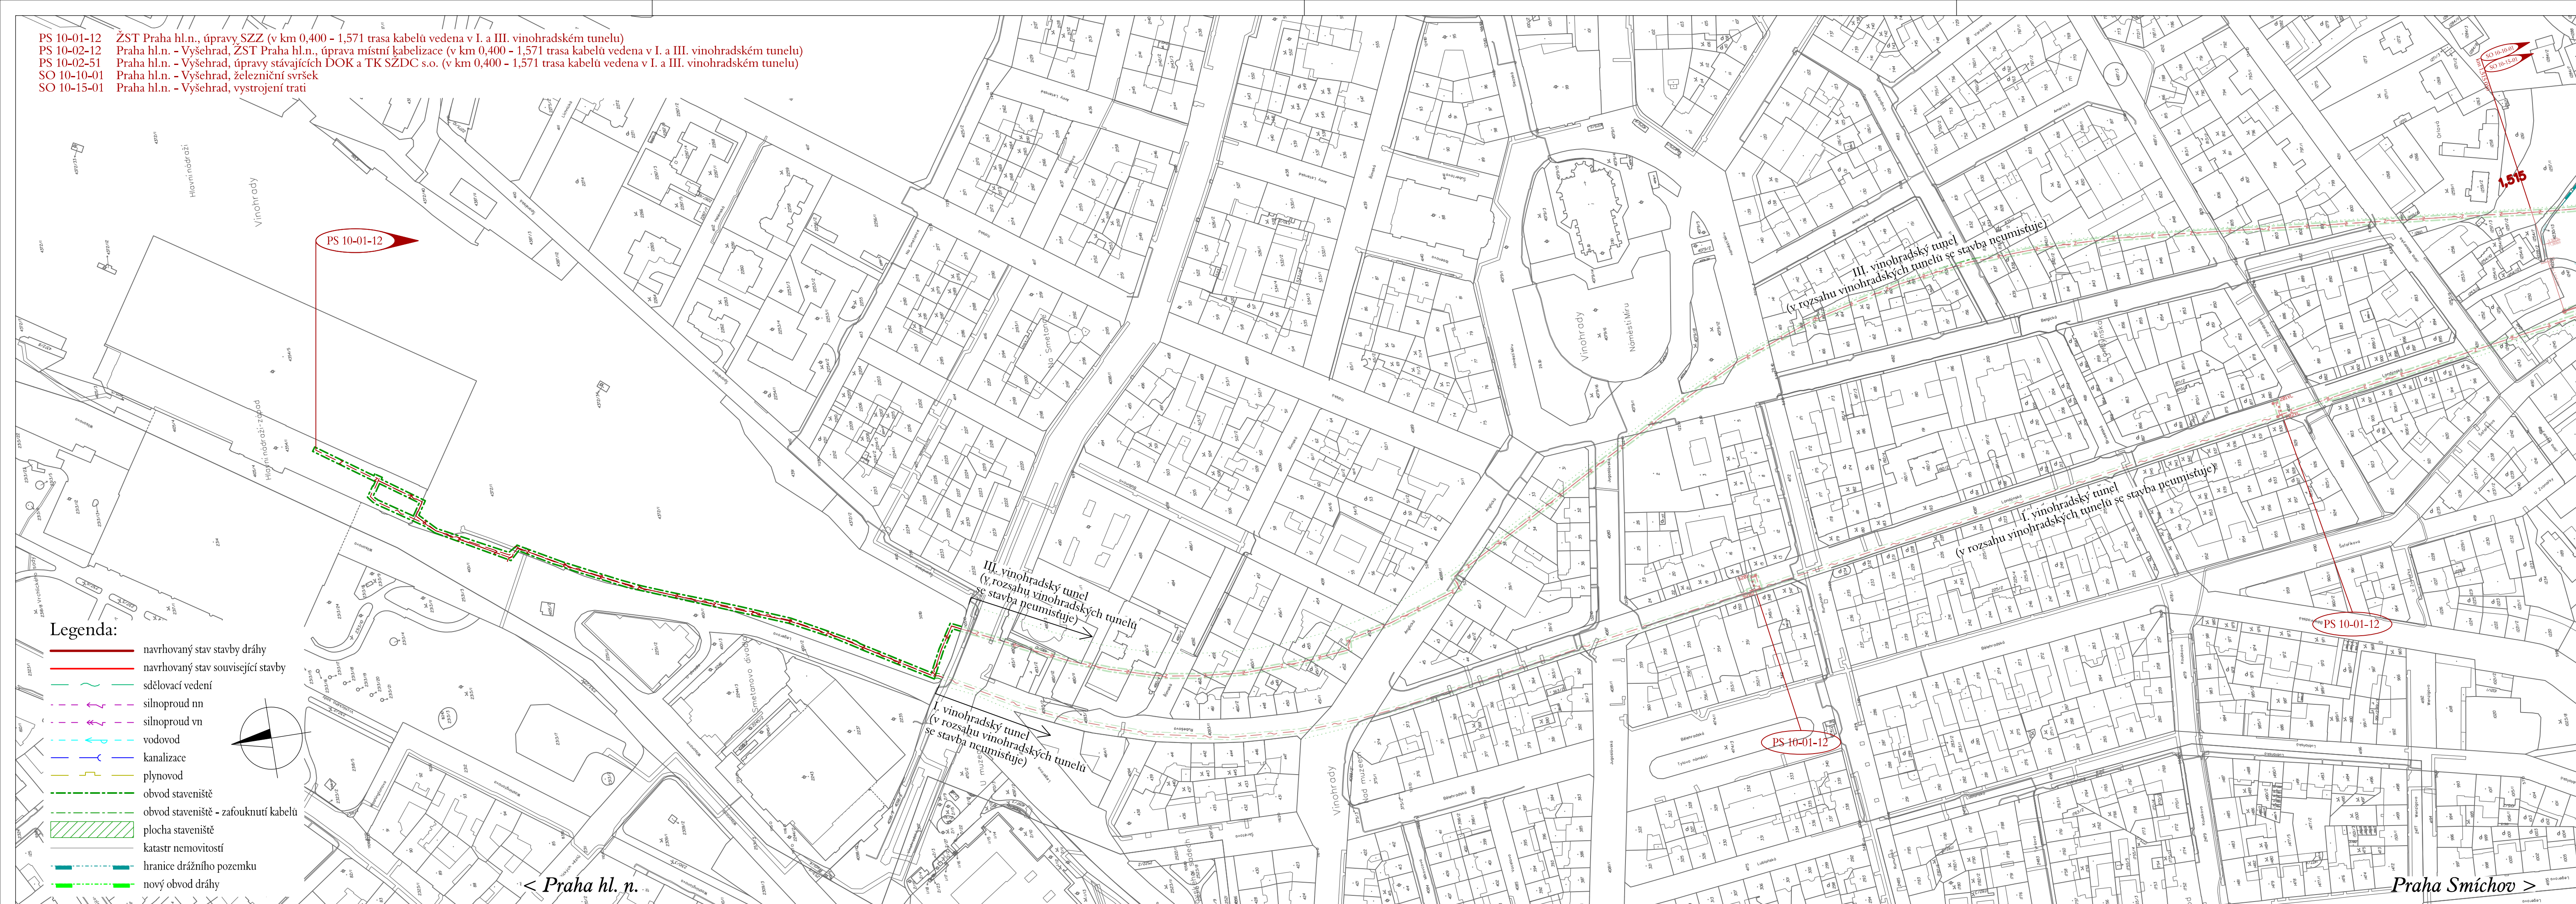

- PS 10-01-12 ZST Praha hl.n., úpravy SZZ (v km 0,400 - 1,571 trasa kabelů vedena v I. a III. vinohradském tunelu)
- PS 10-02-12 Praha hl.n. - Vyšehrad, ZST Praha hl.n., úprava místní kabelizace (v km 0,400 - 1,571 trasa kabelů vedena v I. a III. vinohradském tunelu)
- PS 10-02-51 Praha hl.n. - Vyšehrad, úpravy stávajících DOK a TK SZDC s.o. (v km 0,400 - 1,571 trasa kabelů vedena v I. a III. vinohradském tunelu)
- SO 10-10-01 Praha hl.n. - Vyšehrad, železniční svršek
- SO 10-15-01 Praha hl.n. - Vyšehrad, vystrojení trati

- Legenda:**
- navrhovaný stav stavby dráhy
  - navrhovaný stav související stavby
  - sdělovací vedení
  - silnoproud nn
  - silnoproud vn
  - vodovod
  - kanalizace
  - plynovod
  - obvod staveniště
  - obvod staveniště - zafouknutí kabelů
  - plocha staveniště
  - katastr nemovitosti
  - hranice drážního pozemku
  - nový obvod dráhy

< Praha hl. n. >

Praha Smíchov >