

det



**Technická správa komunikací hl. m. Prahy, a.s.**

Veletřní 1623/24, 170 00 Praha 7  
<http://www.tsk-praha.cz>



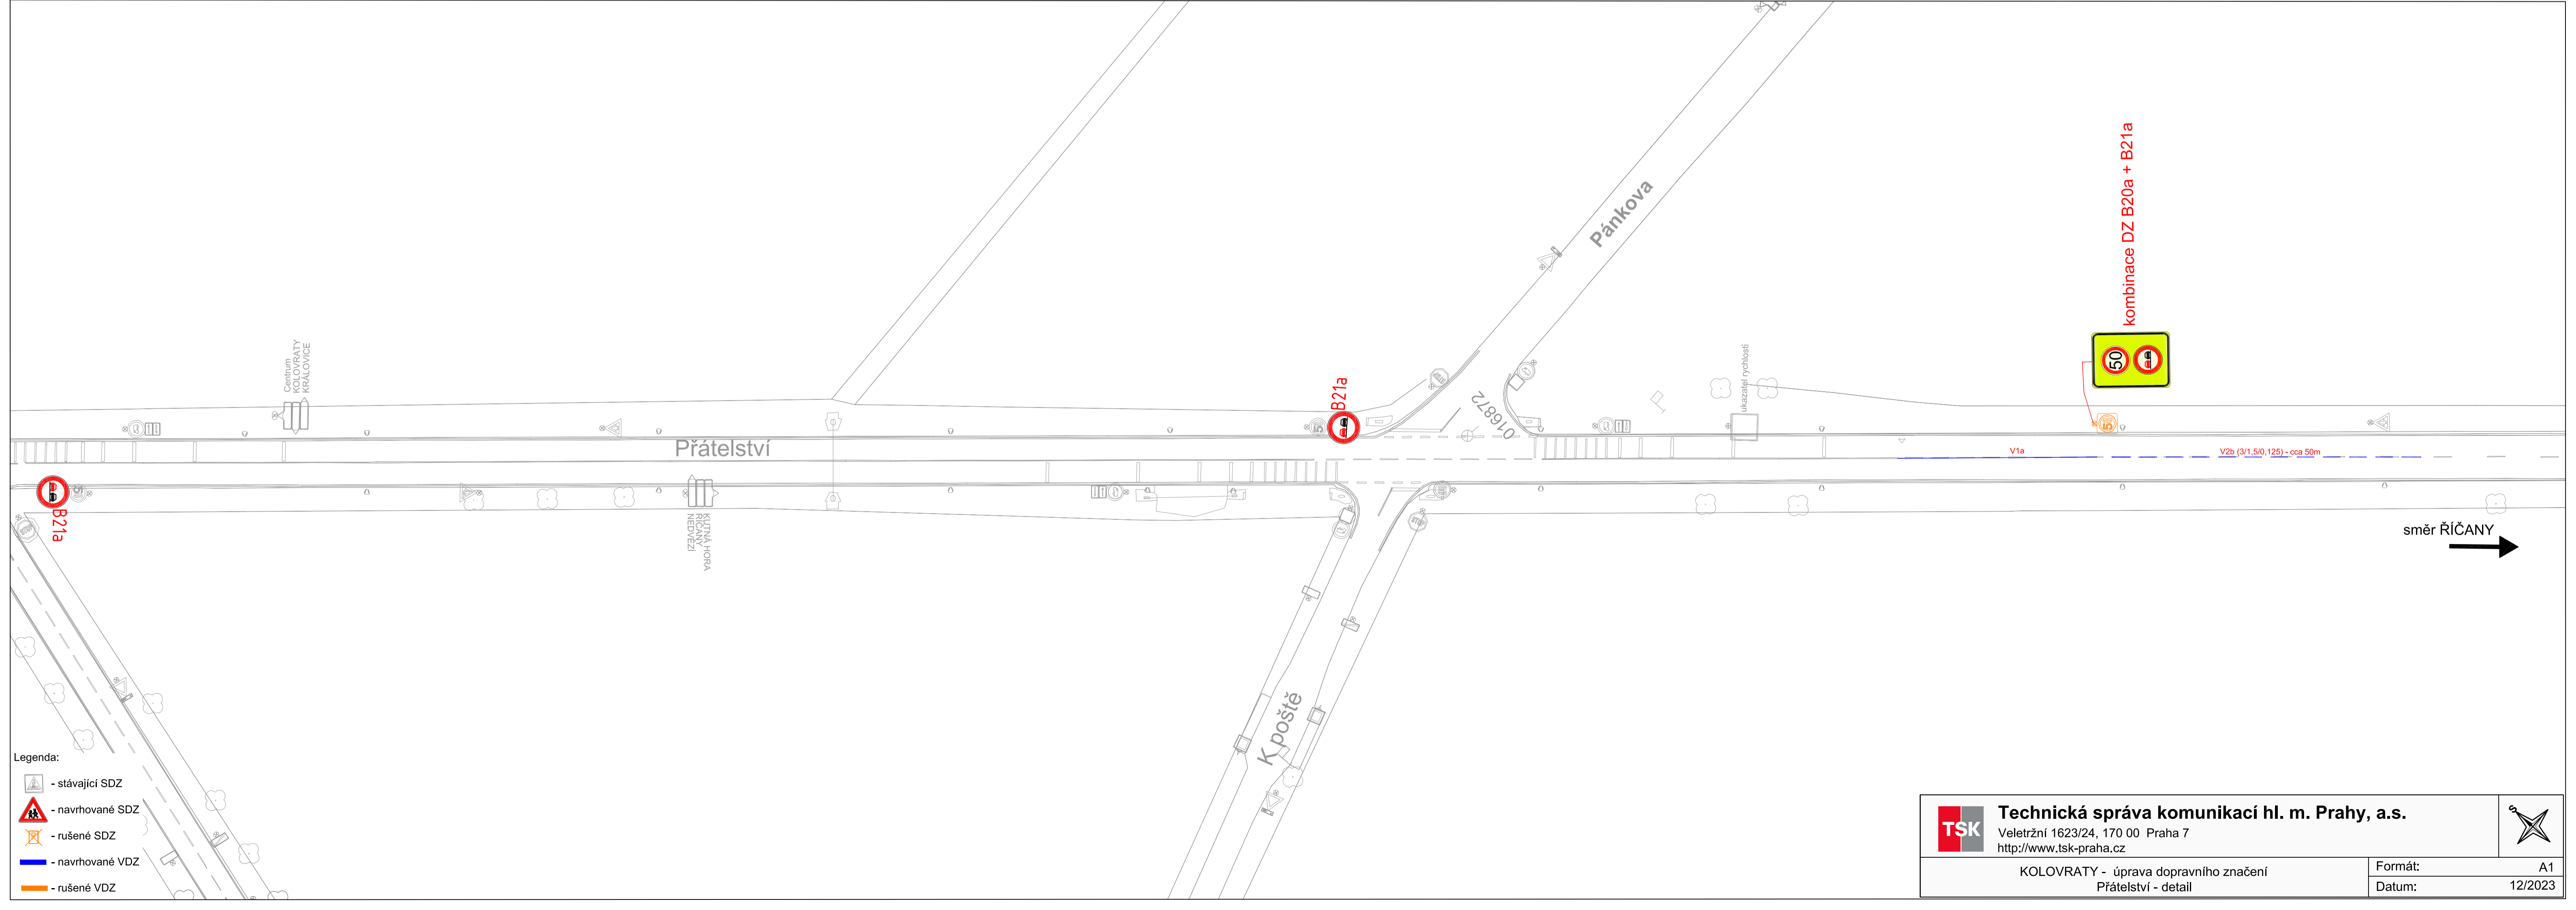
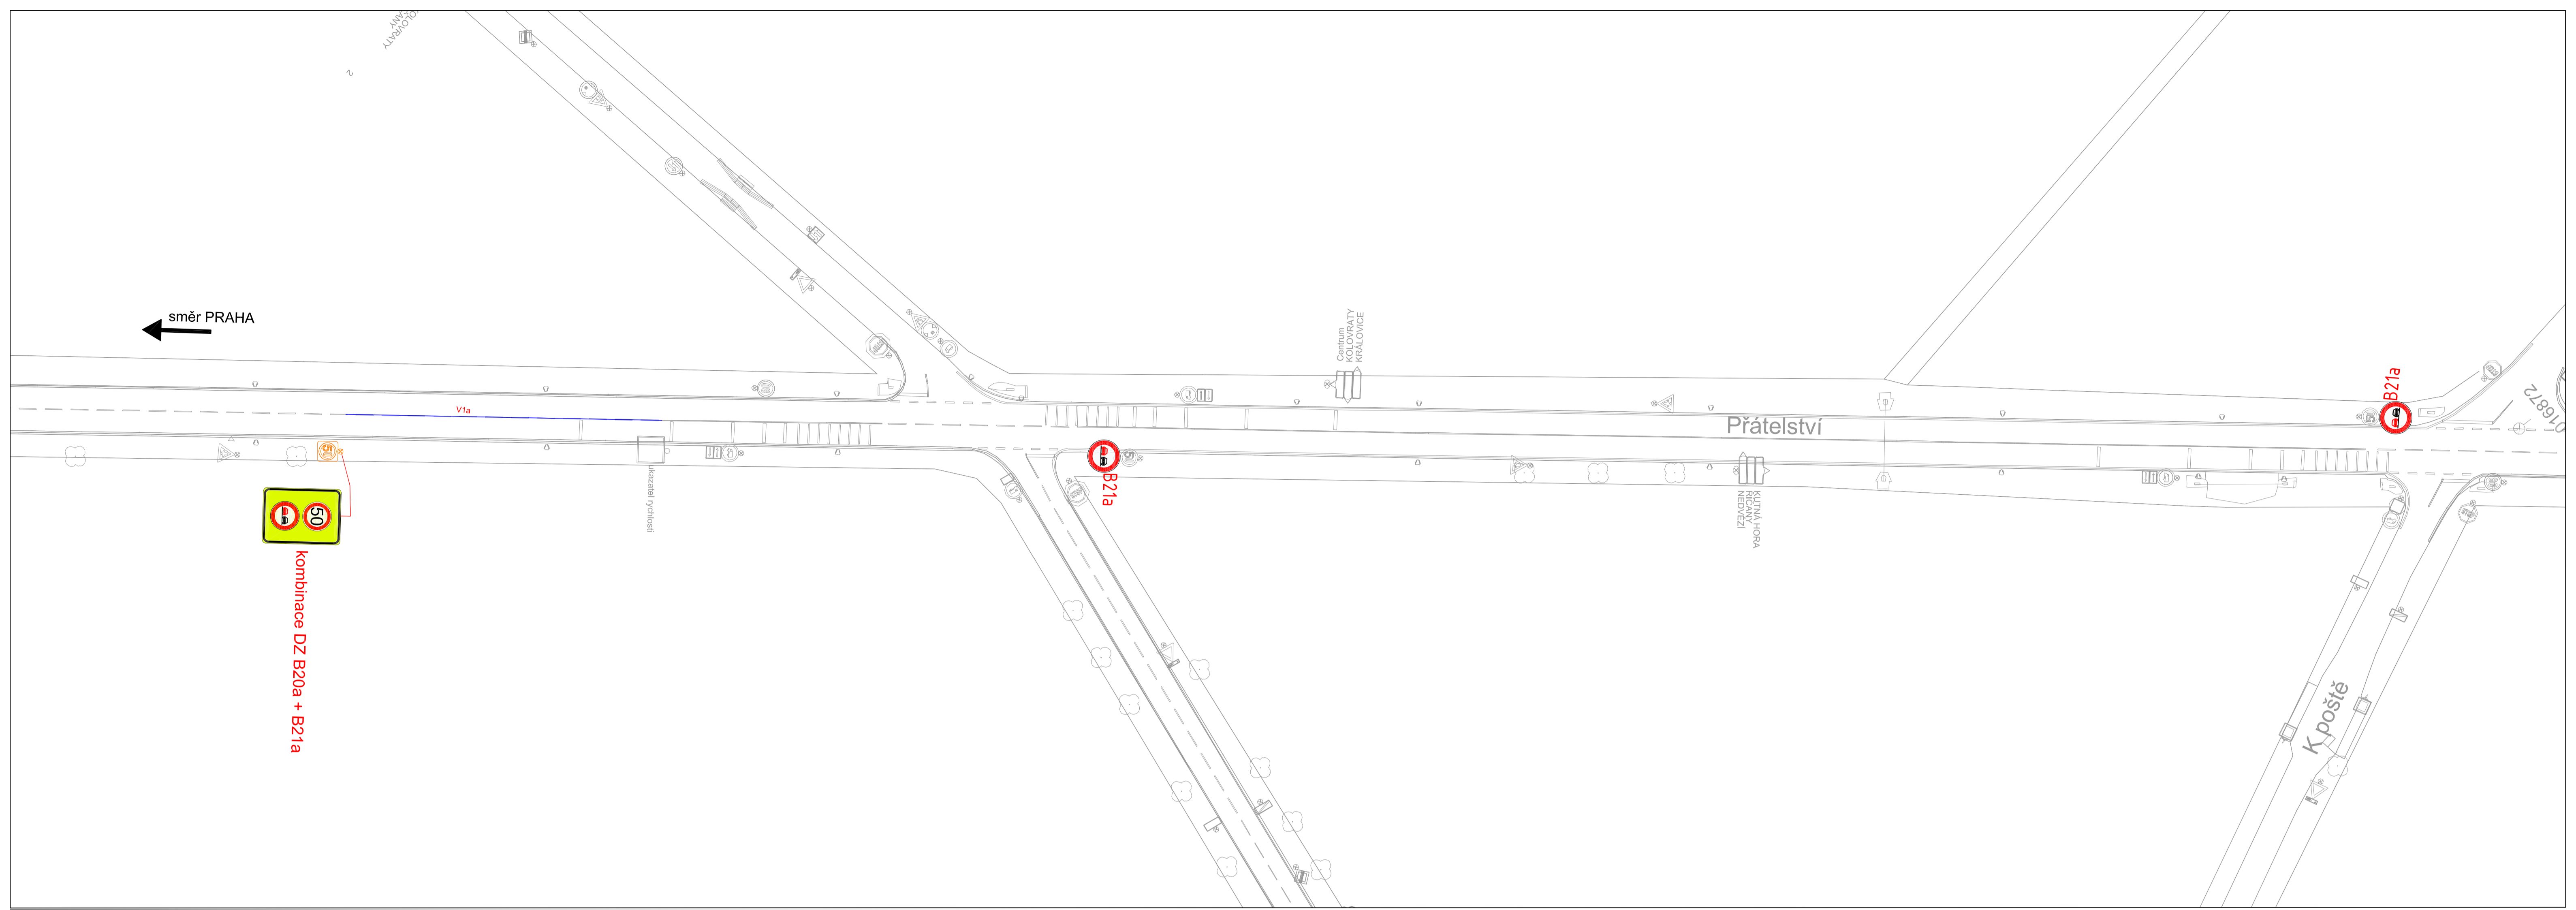
KOLOVRATY - úprava dopravního značení  
Přátelství - celková situace

Formát:



A3

Datum:

12/2023



- Legenda:
-  - stávající SDZ
  -  - navrhované SDZ
  -  - rušené SDZ
  -  - navrhované VDZ
  -  - rušené VDZ

	<b>Technická správa komunikací hl. m. Prahy, a.s.</b> Veletřzní 1623/24, 170 00 Praha 7 <a href="http://www.tsk-praha.cz">http://www.tsk-praha.cz</a>	
	KOLOVRATY - úprava dopravního značení Prátelství - detail	Formát: A1 Datum: 12/2023