

**DZ B28 OSADIT 7 DNÍ PŘED ZAČÁTKEM PRACÍ.
PRÁCE PROBĚHNOU O VÍKENDU A
BUDOU TRVAT CCA 5 h.**

**ZÁBOR
PRO VYSOKOZDVÍŽNOU
PLOŠINU č. 2**
(6,0 x 14,0 m)

REKLAMA
B12+E13+3.5 1*+E13+MIMO
ZASOBOVÁNÍ A BUS*+E13+E13b
zakrytí P15
2 x doplnit V12a (vpravo; fólie 3M)
Skrť V12a (přimo a vpravo; fólie 3M)

**ZÁBOR
PRO VYSOKOZDVÍŽNOU
PLOŠINU č. 1**
(9,0 x 20,0 m)

**- NUTNO POSUNOUT
BUS ZASTÁVKU MHD**
(o 28,0 m zpět)
ZABRÁNÝ

VYSOČANSKÁ



Skrť V12a (fólie 3M)

B28+E13'DATUM, MIMO BUS MHD'

zakrytí B28+E13

2 x IP 180*90 m²

2 x A15

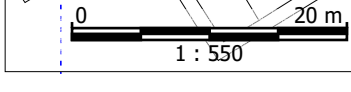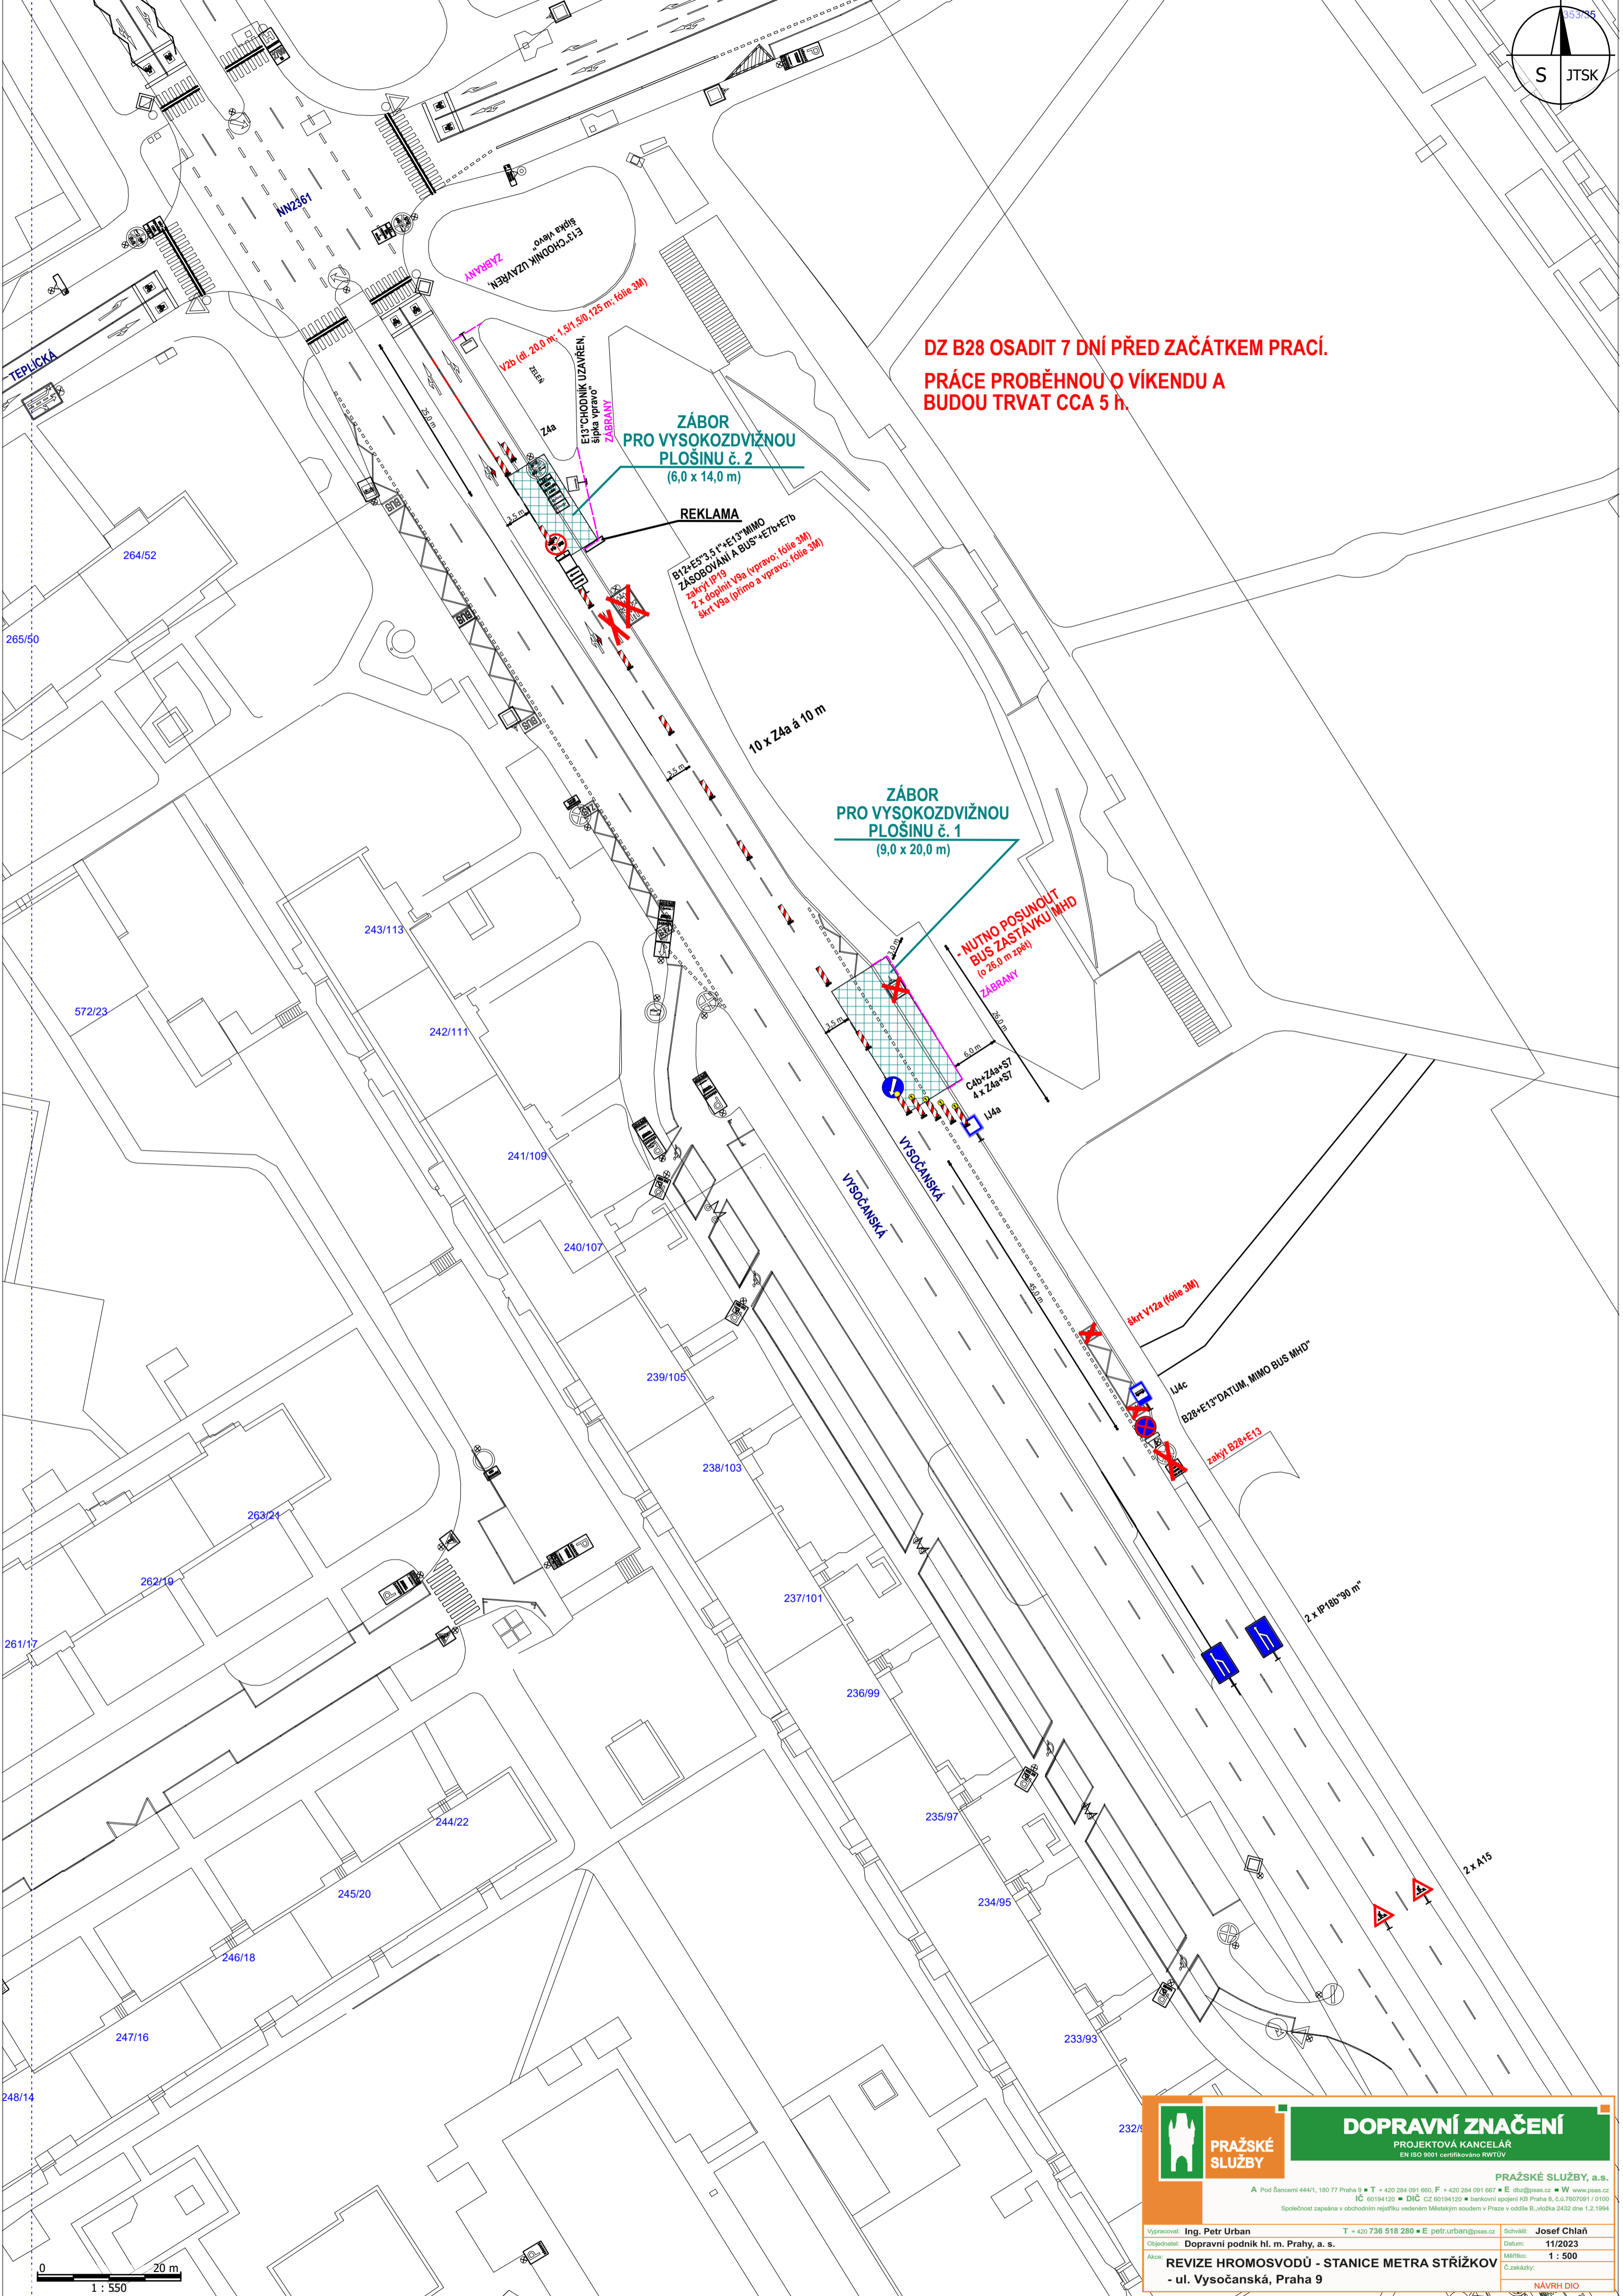

	DOPRAVNÍ ZNAČENÍ	
	PROJEKTOVÁ KANCELÁŘ EN ISO 9001 certifikováno RVTUV	
<p>PRAŽSKÉ SLUŽBY, a.s. A Pod Šancemi 444/1, 150 77 Praha 9 • T +420 284 091 660, F +420 284 091 667 • E dz@psas.cz • W www.psas.cz IČ 60194120 • DIČ CZ 60194120 • bankovní spojení KB Praha 8, 5.6.7607091 / 0100 Společnost zapsaná v obchodním rejstříku vedeném Městským soudem v Praze v odděle B, vložka 2432 dne 1.2.1994</p>		
<p>Vypracoval: Ing. Petr Urban Objednatel: Dopravní podnik hl. m. Prahy, a. s. Měřítko: 1:500 Č.zakázky:</p>	<p>T +420 736 518 280 • E petr.urban@psas.cz Datum: 11/2023 Měřítko: 1:500 Č.zakázky:</p>	<p>Schválil: Josef Chláb Datum: 11/2023 Měřítko: 1:500 Č.zakázky:</p>
<p>REVIZE HROMOSVODŮ - STANICE METRA STRÍŽKOV - ul. Vysočanská, Praha 9</p>		
<p>NÁVRH DIO</p>		