

LEGENDA


DOPRAVNÍ ZNAČENÍ PRAHA s.r.o.
 Kutnohorská 425/84c
 109 00 Praha - Dolní Měcholupy
www.znaceniipraha.cz
dopravni@znaceniipraha.cz


AKCE: FTX_SVS_SVS_PHK052_15320228 - 11010-101428

OBJEDNAVATEL: SUPTEL, a.s., Hřbitovní 15, Píseň
 NAVRHOVAL: Ing. Pavel Kučera


Poznámka: Značky B28 se osazují 7 dní před začátkem prací.
 Etapa: 1


Formát: A3

Police České republiky
 Krajské ředitelství policie hl. m. Prahy
 Odbor služby dopravní policie
 140 00 Praha 4, Kongresová 2
 Č.j. KŘP-A-174 378 - 7 /ČJ-20 27-0000DŽ
 plk. Mgr. Jiří Dušek
 vedoucí odboru
 z r. kpt. Bc. Jany Fialové
 27-05-2024
 Dátum:

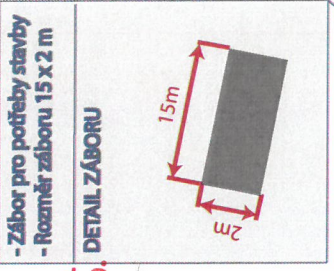

Souhlasné stanovisko ve smyslu §77 odst. 1 c) a 2 b), z.č. 361/2000 Sb. a §25 odst. 1 a 6 c), zak. č. 13/1997 Sb.

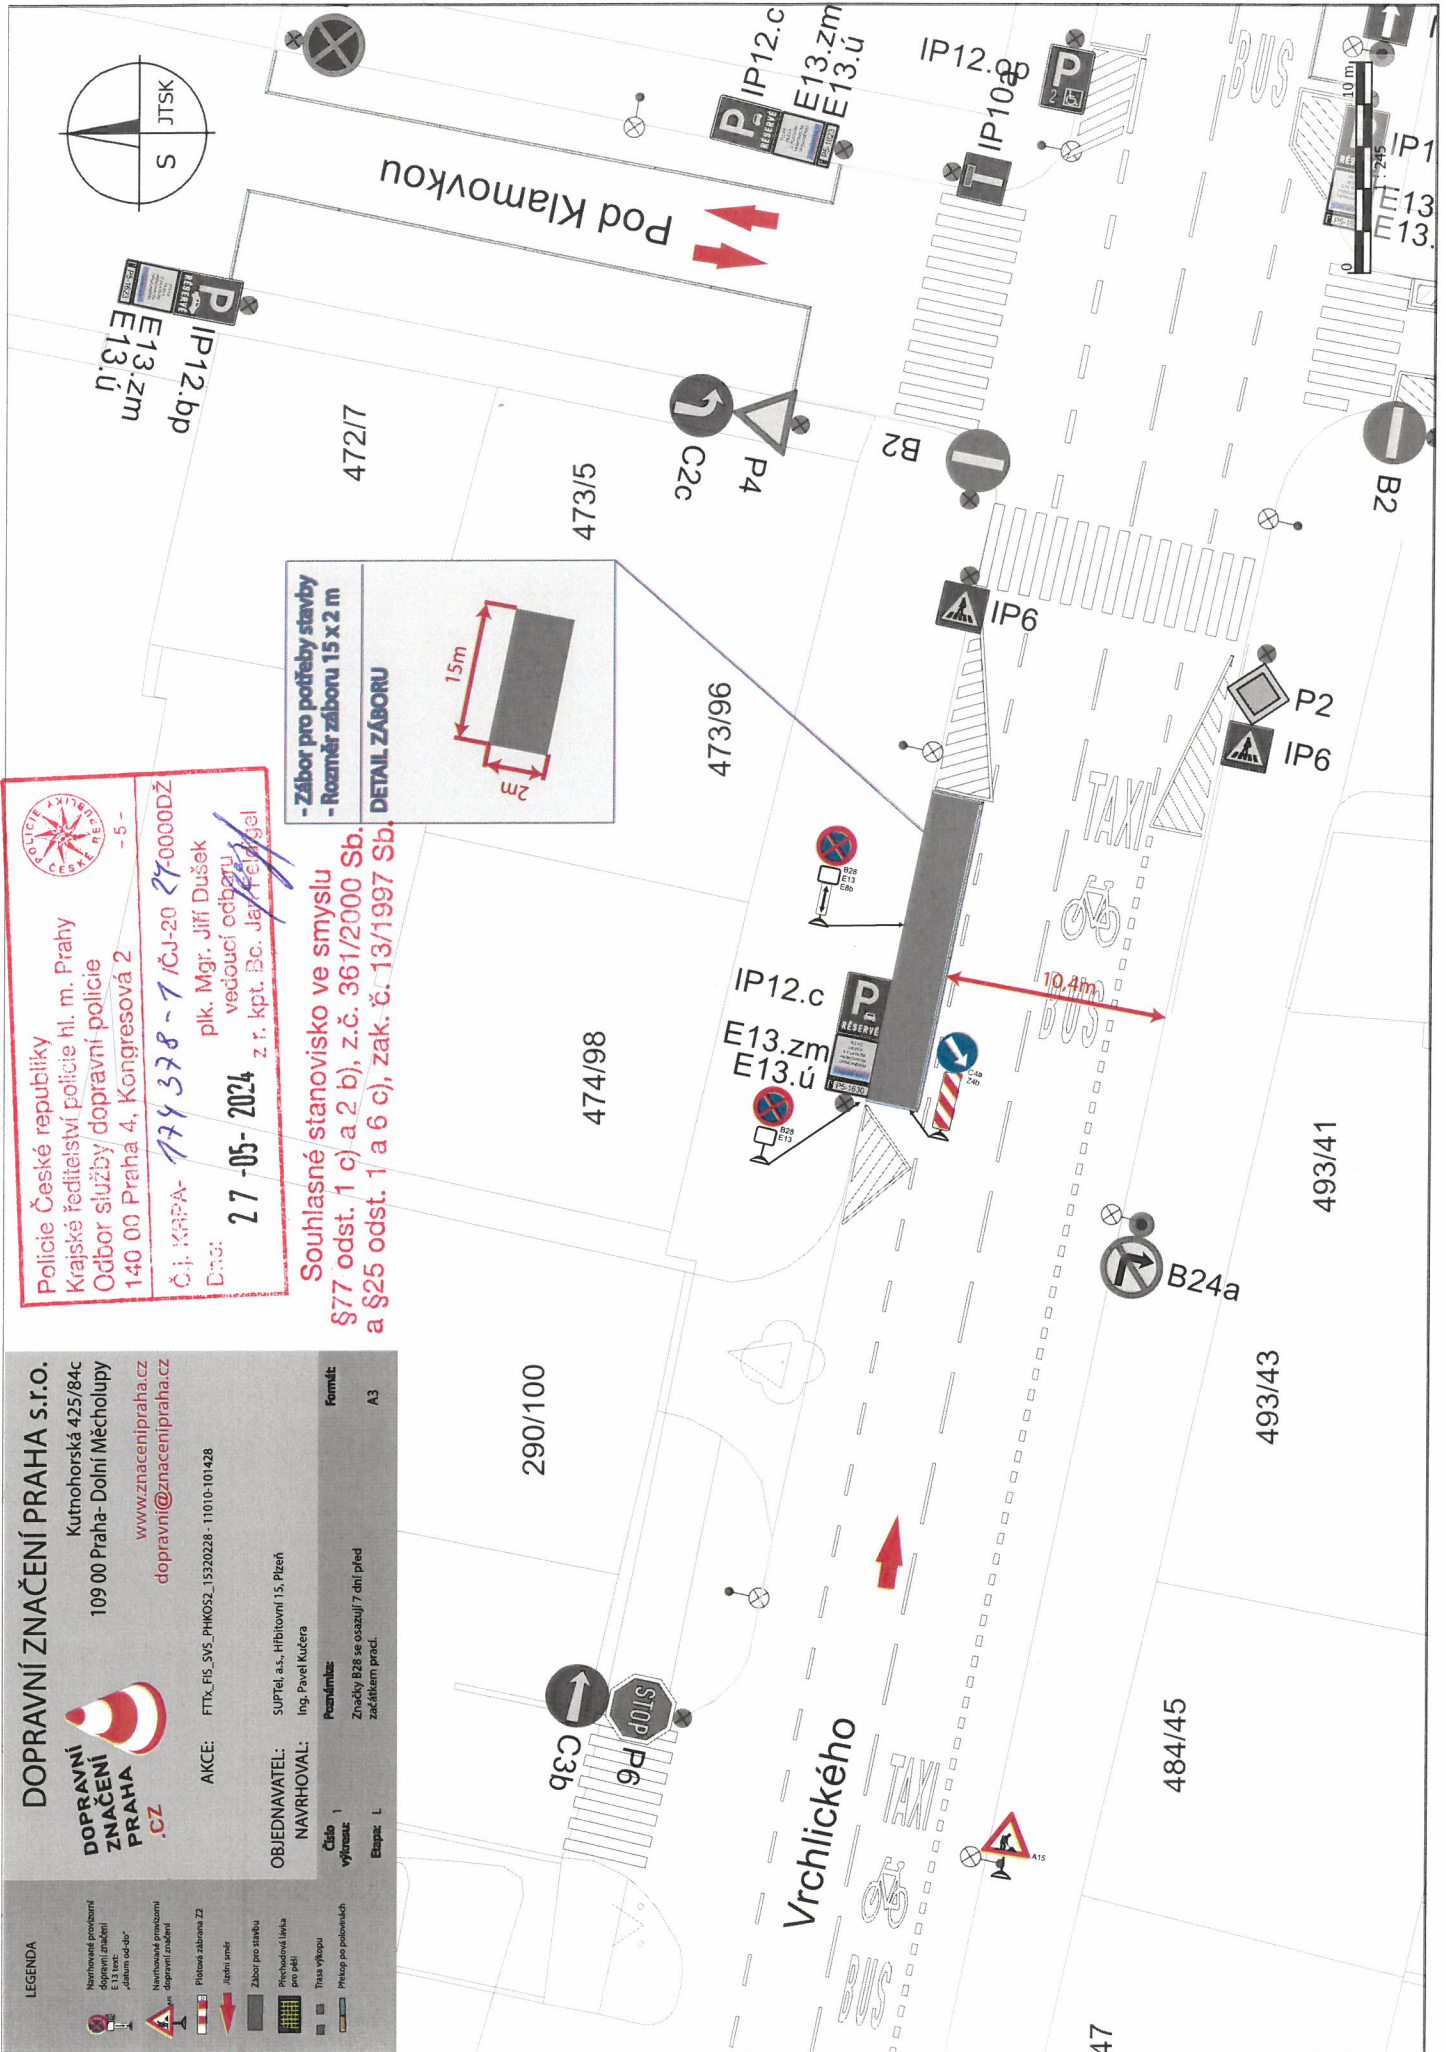

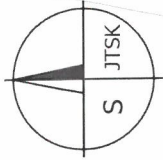

- Záběr pro potřeby stavby
 - Záběr spolu s navrhnutým
 dopravním značením se bude
 posouvat, dle potřeb podél výtopu
 - Rozměr záběru 15 x 2 m

DETAIL ZÁBORU

483/47
 Police České republiky
 Krajské ředitelství policie hl. m. Prahy
 Odbor služby dopravní policie
 140 00 Praha 4, Kongresová 2
 Č.j. KP:PA-779-378-1/ČJ-2029-0000DŽ - 5 -
 Dne: 27-05-2024
 plk. Mgr. Jiří Dušek
 vedoucí odboru
 z. r. kpt. Bc. Jan Feldigel

**Souhlasné stanovisko ve smyslu
 §77 odst. 1 c) a 2 b), z.č. 361/2000 Sb.
 a §25 odst. 1 a 6 c), zak. č. 13/1997 Sb.**

DOPRAVNÍ ZNAČENÍ PRAHA s.r.o.
 Kutnohorská 425/84c
 109 00 Praha - Dolní Měcholupy
 www.znaceniipraha.cz
 dopravni@znaceniipraha.cz

AKCE: FTX_FIS_SVS_PHKOS2_15320228 - 110 0-101228

DOPRAVNÍ ZNAČENÍ PRAHA .CZ

OBJEDNAVATEL: SUPTEL, a.s., Hřibovni 15, Pízeň
 NAVRHOVAL: Ing. Pavel Kučera

Číslo vyřazení: 1
 Etapas: M

Formát: A3



