


Úprava komunikace pro vedení dopravy pro následující etapy DIO

**MAGISTRÁT
HLAVNÍHO MĚSTA PRAHY
ODBOR POZEMNÍCH KOMUNIKACÍ A DRAH**

Příloha číslo: *A* ke spisu *104321/2024*
 MHMP-*M46098/2024* /PKD-04/ *Vo*
 Datum: *20.6.2024* Podpis: *Pařtek*


Základní údaje		Datum:		Provoz:		Podpis:	
EUROVIA CZ a.s. U Michelského lesa 1581/2 140 00 Praha 4		METROPROJEKT		METROPROJEKT Praha a.s. Argentinšská 1521/106 170 00 Praha 7 gen. ředitel: Ing. Vladimír Šeld tel.: +420 296 154 106 www.metroprojekt.cz info@metroprojekt.cz		Soutěžní číslo: 	
IČP: <i>296 154 239</i> IČO: <i>296 154 239</i> Město: <i>dopravní DPB</i>		Projekt: <i>TT VÁCLAVSKÉ NÁMĚSTÍ</i>		Název úkolu: <i>DOPRAVNĚ INŽENÝRSKÁ OPATŘENÍ</i>		E.2	
Zpracovatel úkolu: <i>Ing. Petr Zobel</i> M: <i>296 154 247</i> Telefon úřadu: <i>Ing. Petr Zobel</i>		Název úkolu: <i>Etapa 1 Wilsonova ulice</i>		Zpracovatel: <i>Ing. Petra Hrušková</i> Vypracoval: <i>Ing. Petra Hrušková</i> Datum: <i>V20/2048</i> Datum: <i>06/2024</i>		Číslo: 001	
Příloha: <i>AD</i>		JCD: <i>06529</i>		01 00 E 02 01 00 00 00			

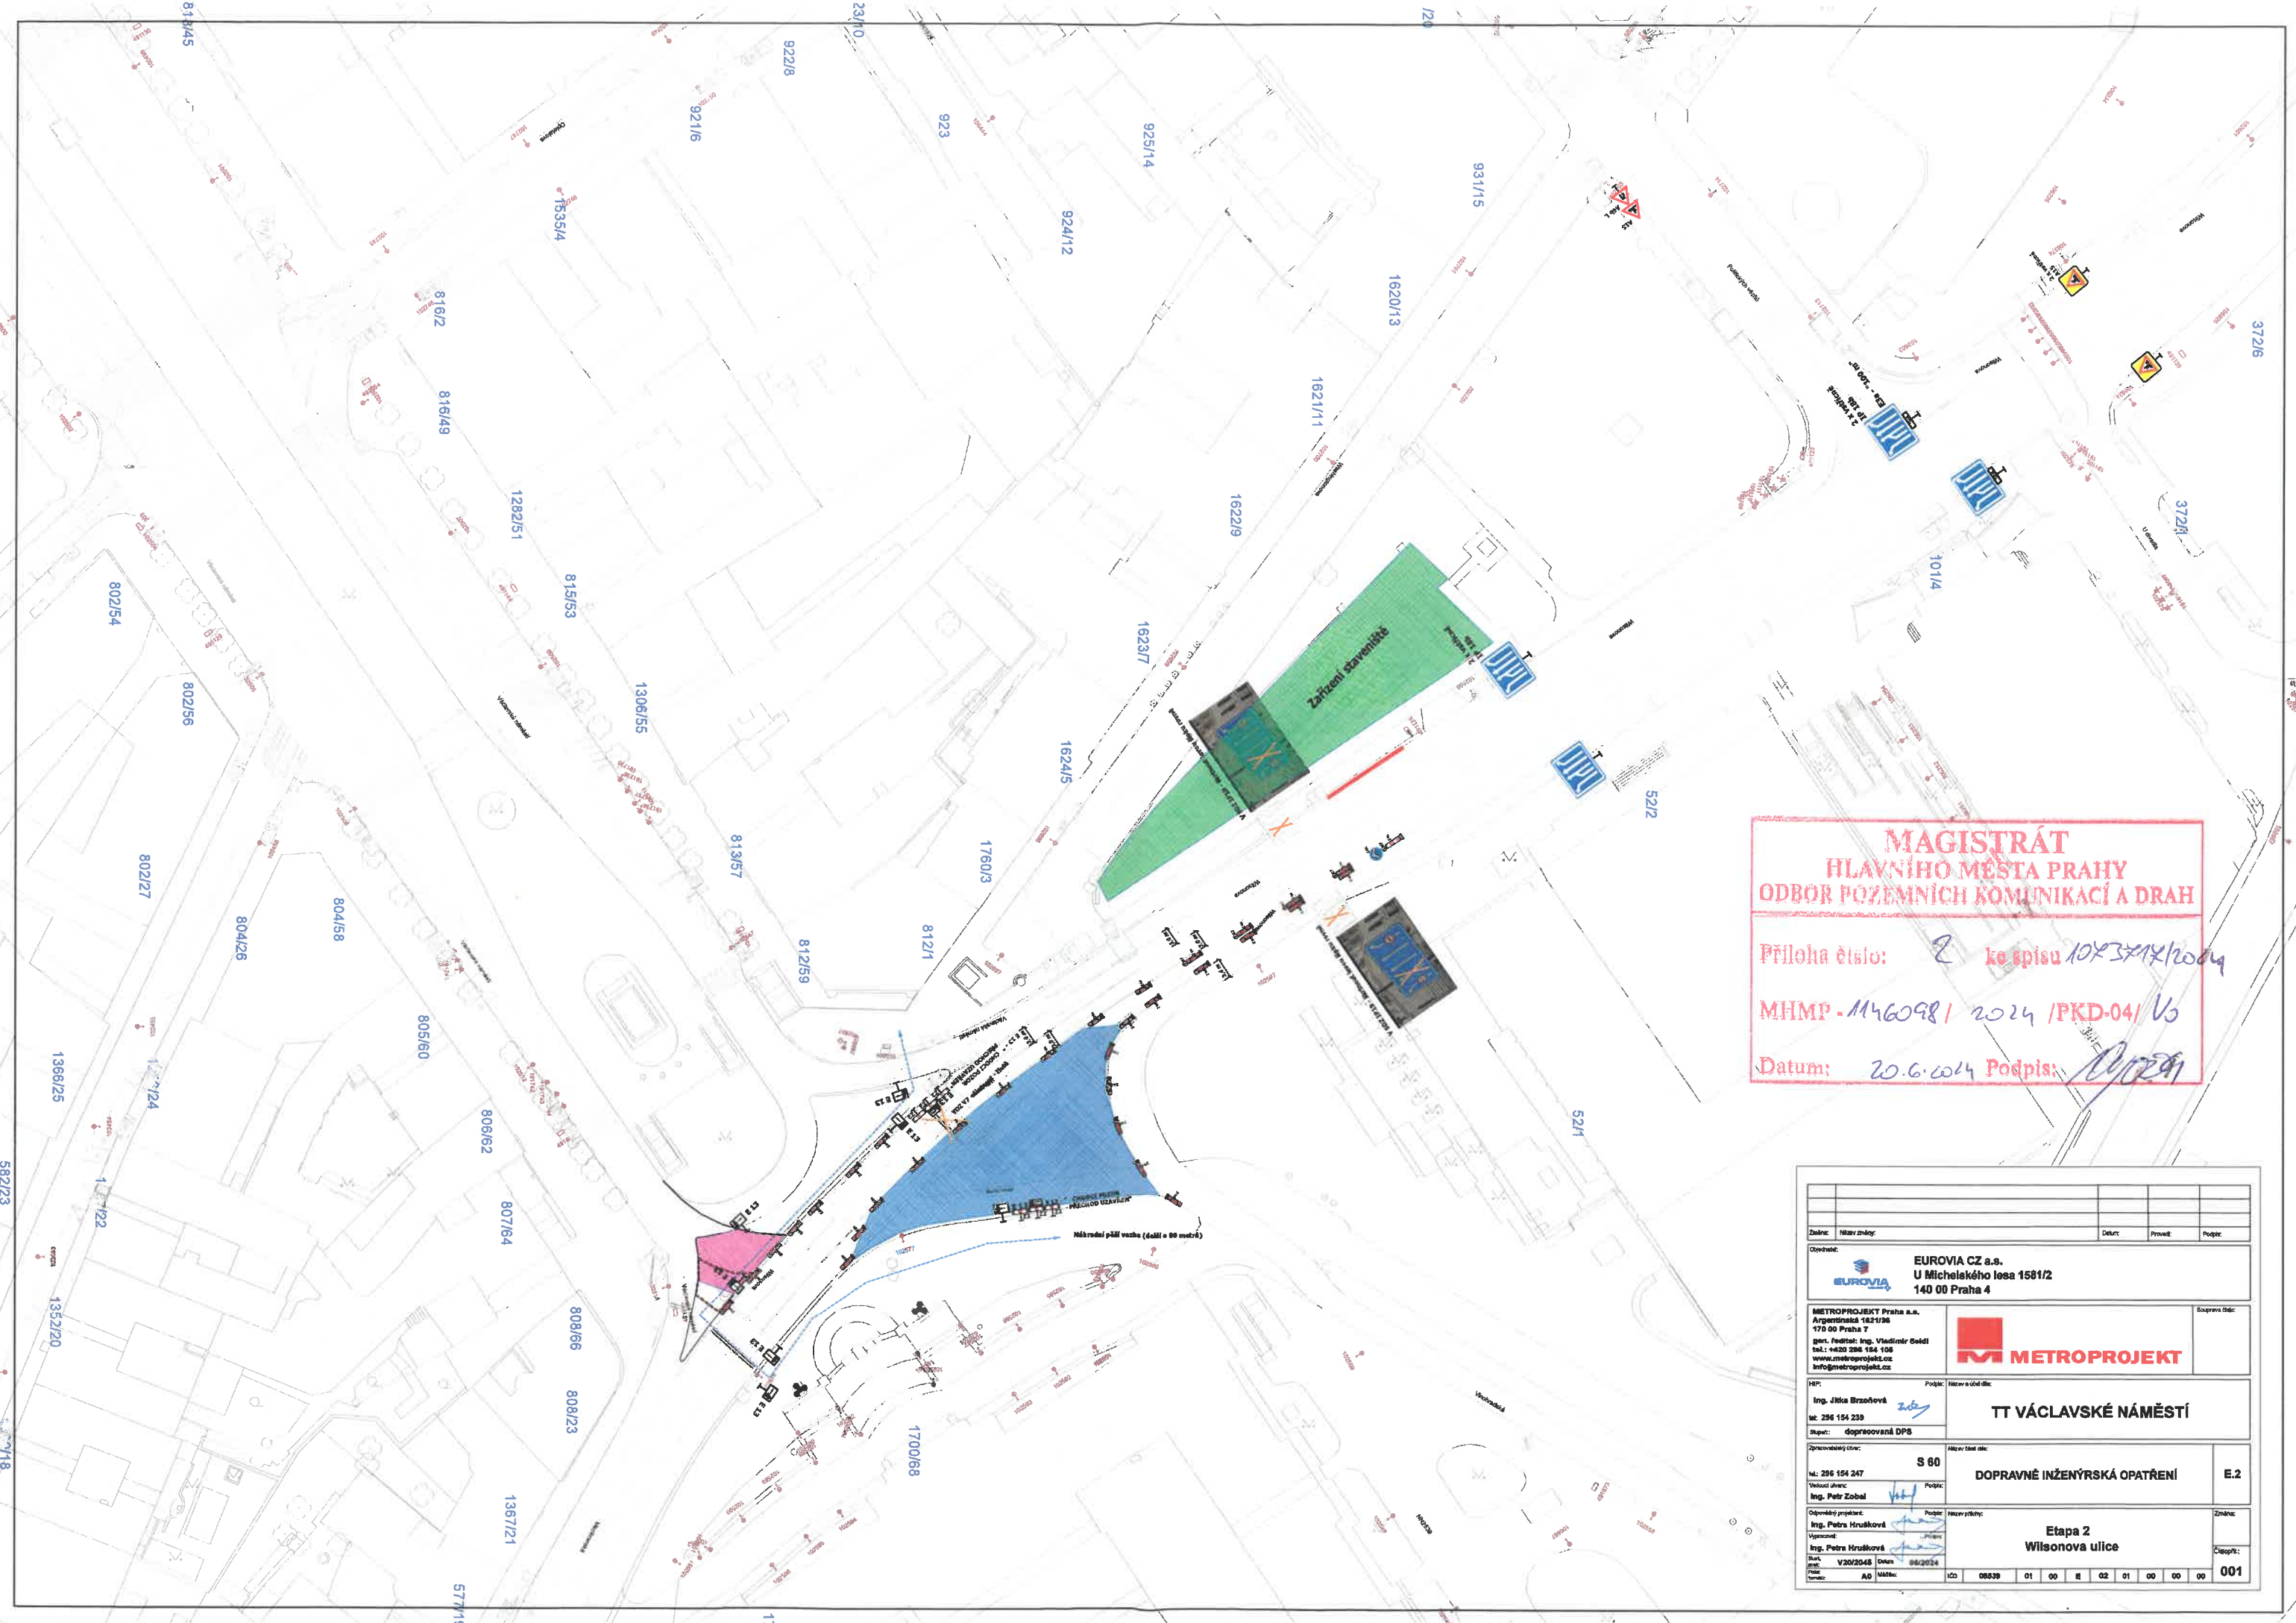

**MAGISTRÁT
HLAVNÍHO MĚSTA PRAHY
ODBOR POZEMNÍCH KOMUNIKACÍ A DRAH**

Příloha číslo: *2* ke spisu *10X354X/2024*
 MHMP - *M46098* / *2024* / PKD-04 / *V6*
 Datum: *20.6.2024* Podpis: *[Signature]*

Zadání: Název stavby: _____ Datum: _____ Provedl: _____ Podpis: _____	
Ověřeno: EUROVIA CZ a.s. U Michelského lesa 1581/2 140 00 Praha 4	
METROPROJEKT Praha a.s. Argentinská 1621/26 170 00 Praha 7 gen. ředitel: Ing. Vladimír Šedl tel.: +420 236 154 108 www.metroprojekt.cz info@metroprojekt.cz	
IEP: Ing. Jitka Brzohová tel: 236 154 233 Řeput: dopravně inženýrská opatření	Podpis: <i>[Signature]</i> TT VÁCLAVSKÉ NÁMĚSTÍ
Zpracovatel úlohy: S 60 tel: 236 154 247 Vedoucí úlohy: Ing. Petr Zoubal	Název úlohy: DOPRAVNĚ INŽENÝRSKÁ OPATŘENÍ E.2
Ověřeno: Ing. Petra Hrušková Vypočet: Ing. Petra Hrušková Datum: 12/2024 Město: AD Město: KČD 0839 01 00 II 02 01 00 00 00	Název přílohy: Etapa 2 Wilsonova ulice Značka: 001

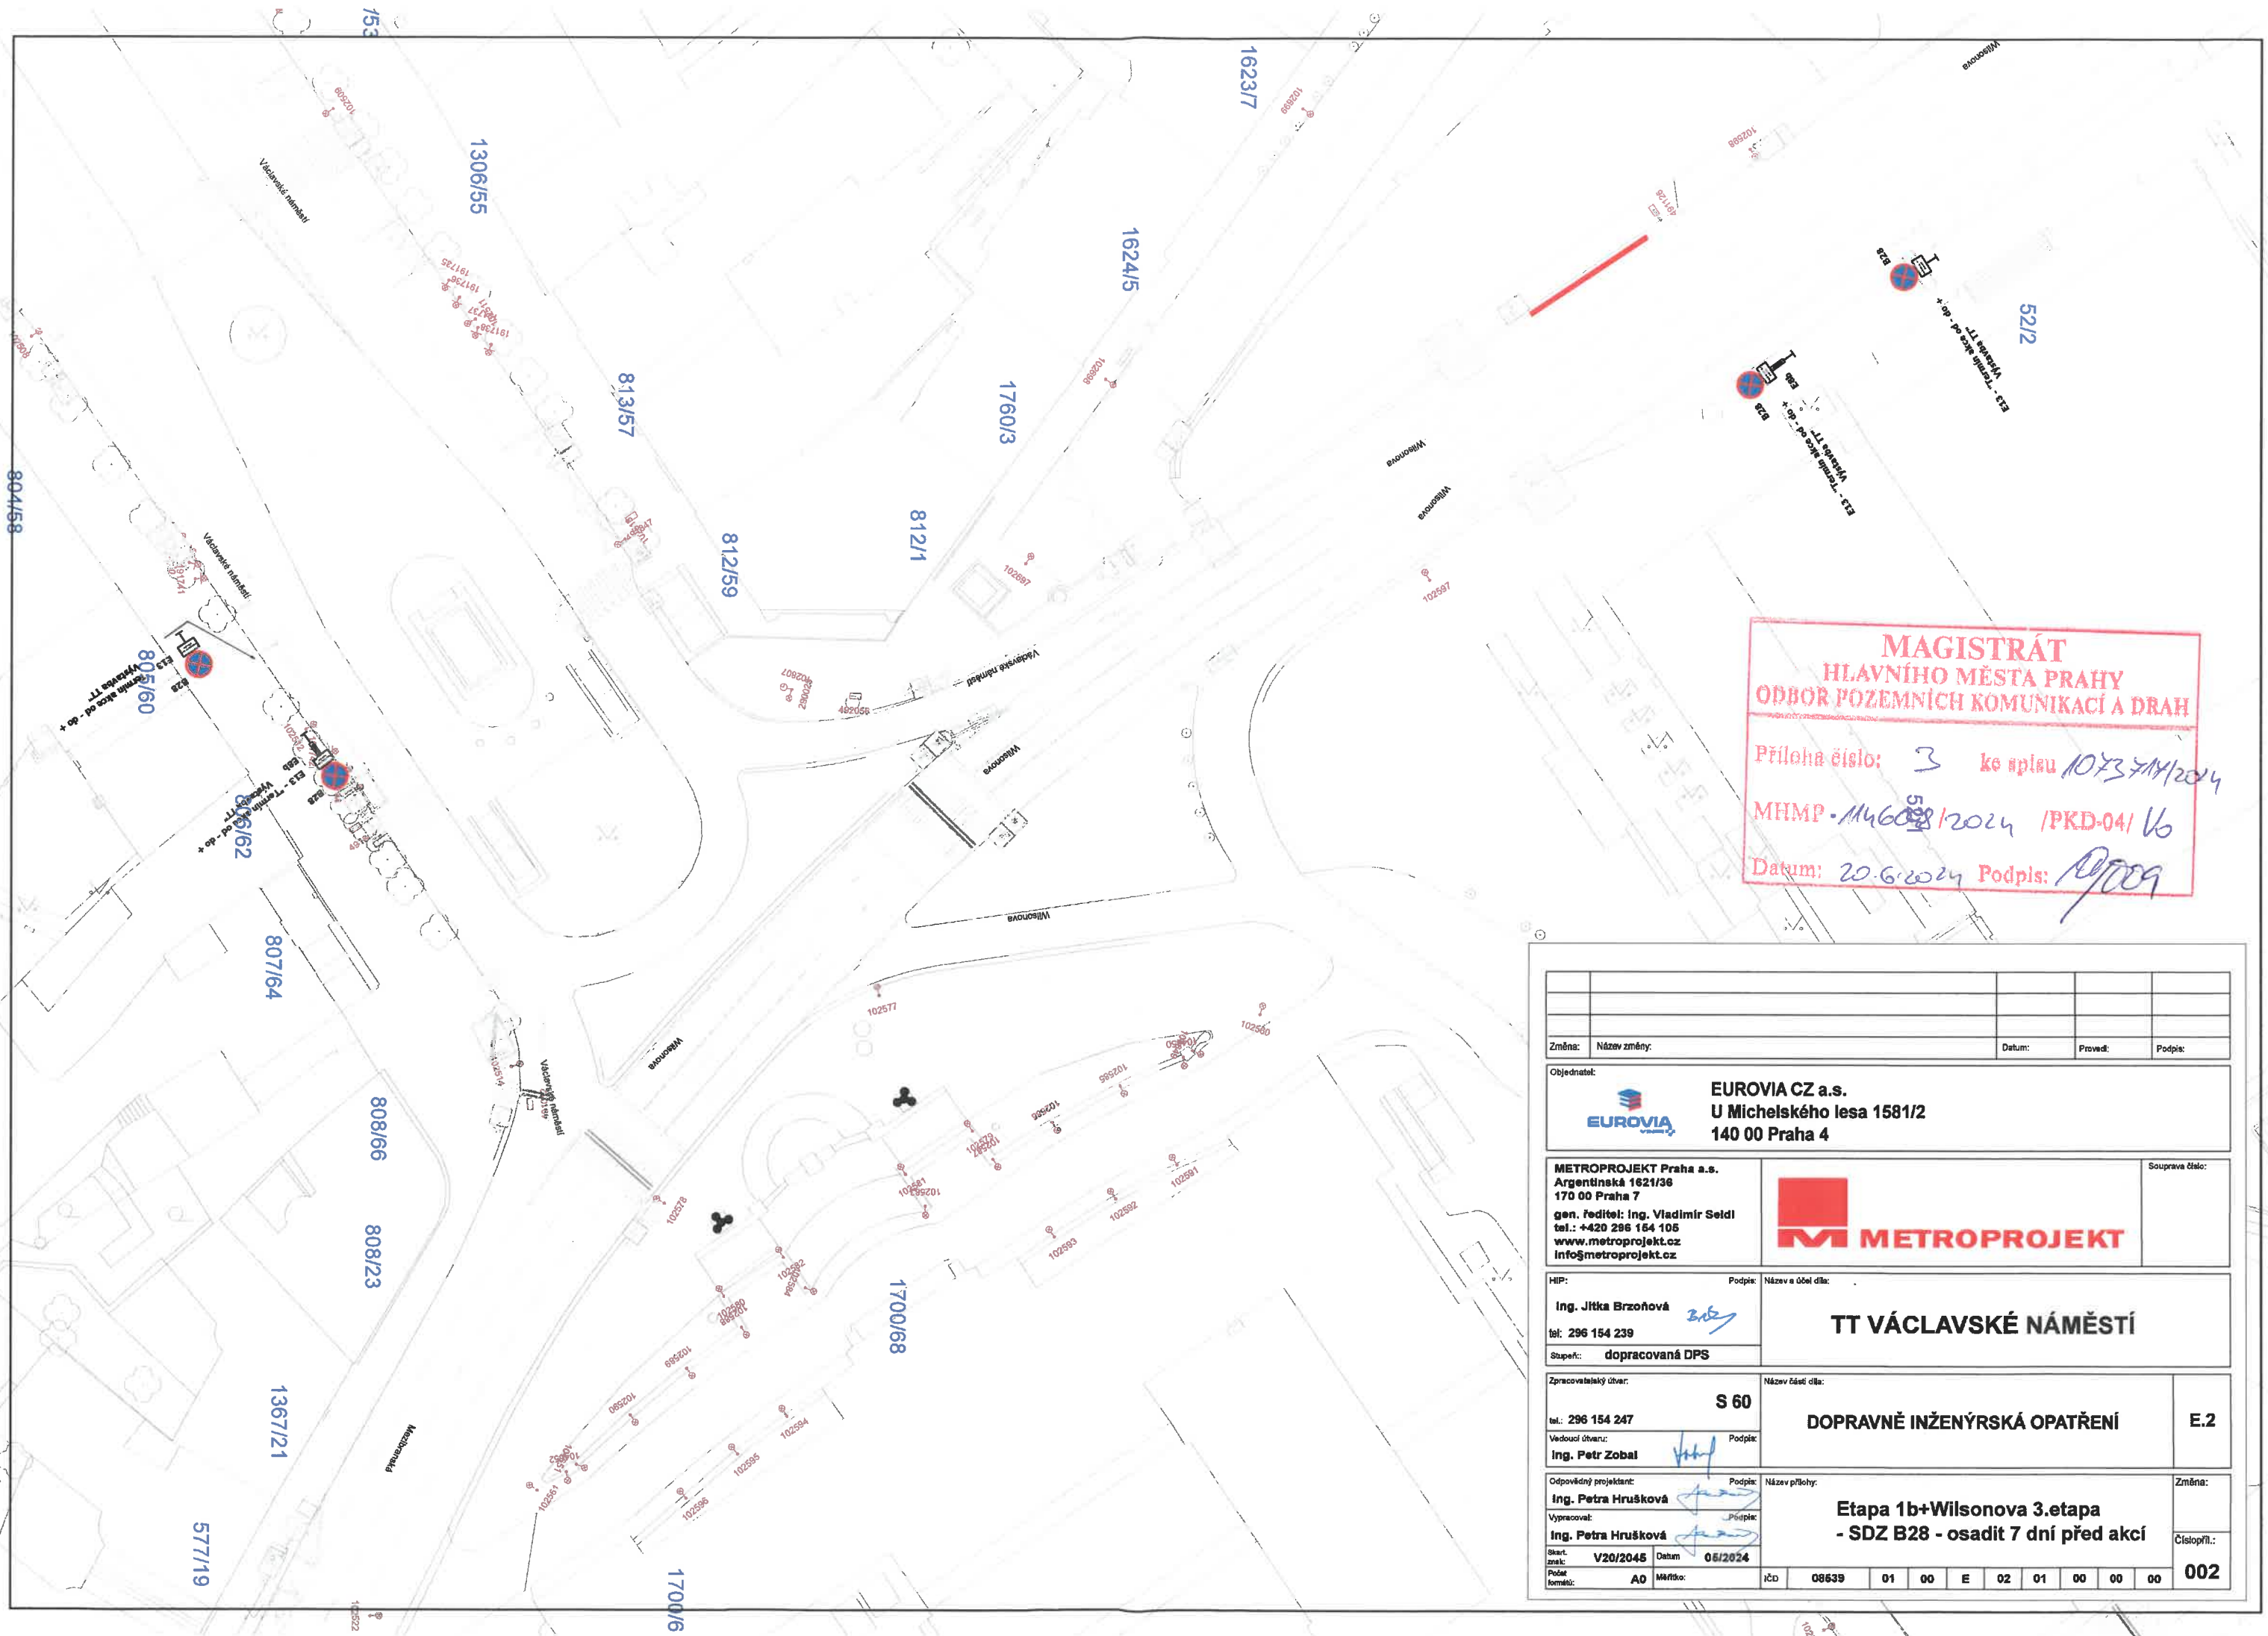

**MAGISTRÁT
HLAVNÍHO MĚSTA PRAHY
ODBOR POZEMNÍCH KOMUNIKACÍ A DRAH**

Příloha číslo: 3 ke spisu 10737M/2024
 MHMP - M46038/2024 /PKD-04/ V6
 Datum: 20.6.2024 Podpis: *[Signature]*


Změna:		Název změny:		Datum:		Provedl:		Podpis:			
Objednatel:											
		EUROVIA CZ a.s. U Michelského lesa 1581/2 140 00 Praha 4									
METROPROJEKT Praha a.s. Argentínská 1621/36 170 00 Praha 7 gen. ředitel: Ing. Vladimír Seidl tel.: +420 296 164 105 www.metroprojekt.cz info@metroprojekt.cz										Souprava číslo:	
HIP:		Podpis:		Název a úhel díla:							
Ing. Jitka Brzohová		<i>[Signature]</i>		TT VÁCLAVSKÉ NÁMĚSTÍ							
tel.: 296 154 239											
Stupeň: dopracovaná DPS											
Zpracovatelský útvár:				Název části díla:			E.2				
tel.: 296 154 247				S 60			DOPRAVNĚ INŽENÝRSKÁ OPATŘENÍ				
Vedoucí útvár:		Podpis:									
Ing. Petr Zobal		<i>[Signature]</i>									
Odpovědný projektant:				Podpis:		Název přílohy:		Změna:			
Ing. Petra Hrušková				<i>[Signature]</i>		Etapa 1b+Wilsonova 3.etapa - SDZ B28 - osadit 7 dní před akcí					
Výpracoval:		Podpis:									
Ing. Petra Hrušková		<i>[Signature]</i>									
Skart. znak: V20/2045		Datum: 05/2024									
Počet listů: 01		Mříčka:		iČD: 08639 01 00 E 02 01 00 00 00		002					

EUROVA CZ a.s. U Michalškého lázeň 1081/2 140 00 Praha 4		METROPROJEKT Ing. arch. Bohumír Štejn Ing. arch. Petr Štejn Ing. arch. Petr Štejn Ing. arch. Petr Štejn		TT VÁCLAVSKÉ NÁMĚSTÍ DOPRAVNÍ INŽENYRSKÁ OPATŘENÍ		E2 Vozňkova ulice - stavba Vlnová ulice - stavba - 1.díl		1074/4 1091/7 11/8 007	
Město Praha Městský úřad Praha 4 Ing. arch. Bohumír Štejn Ing. arch. Petr Štejn Ing. arch. Petr Štejn Ing. arch. Petr Štejn		

**MAGISTRÁT
HLAVNÍHO MĚSTA PRAHY
ODBOR POZEMNÍCH KOMUNIKACÍ A DRAH**

Příloha číslo: 4 k opisu 10237/17/2024
 MHP - 1446008/2024 /PKD-04/ V0
 Datum: 20.6.2024 Podpis: *[Signature]*



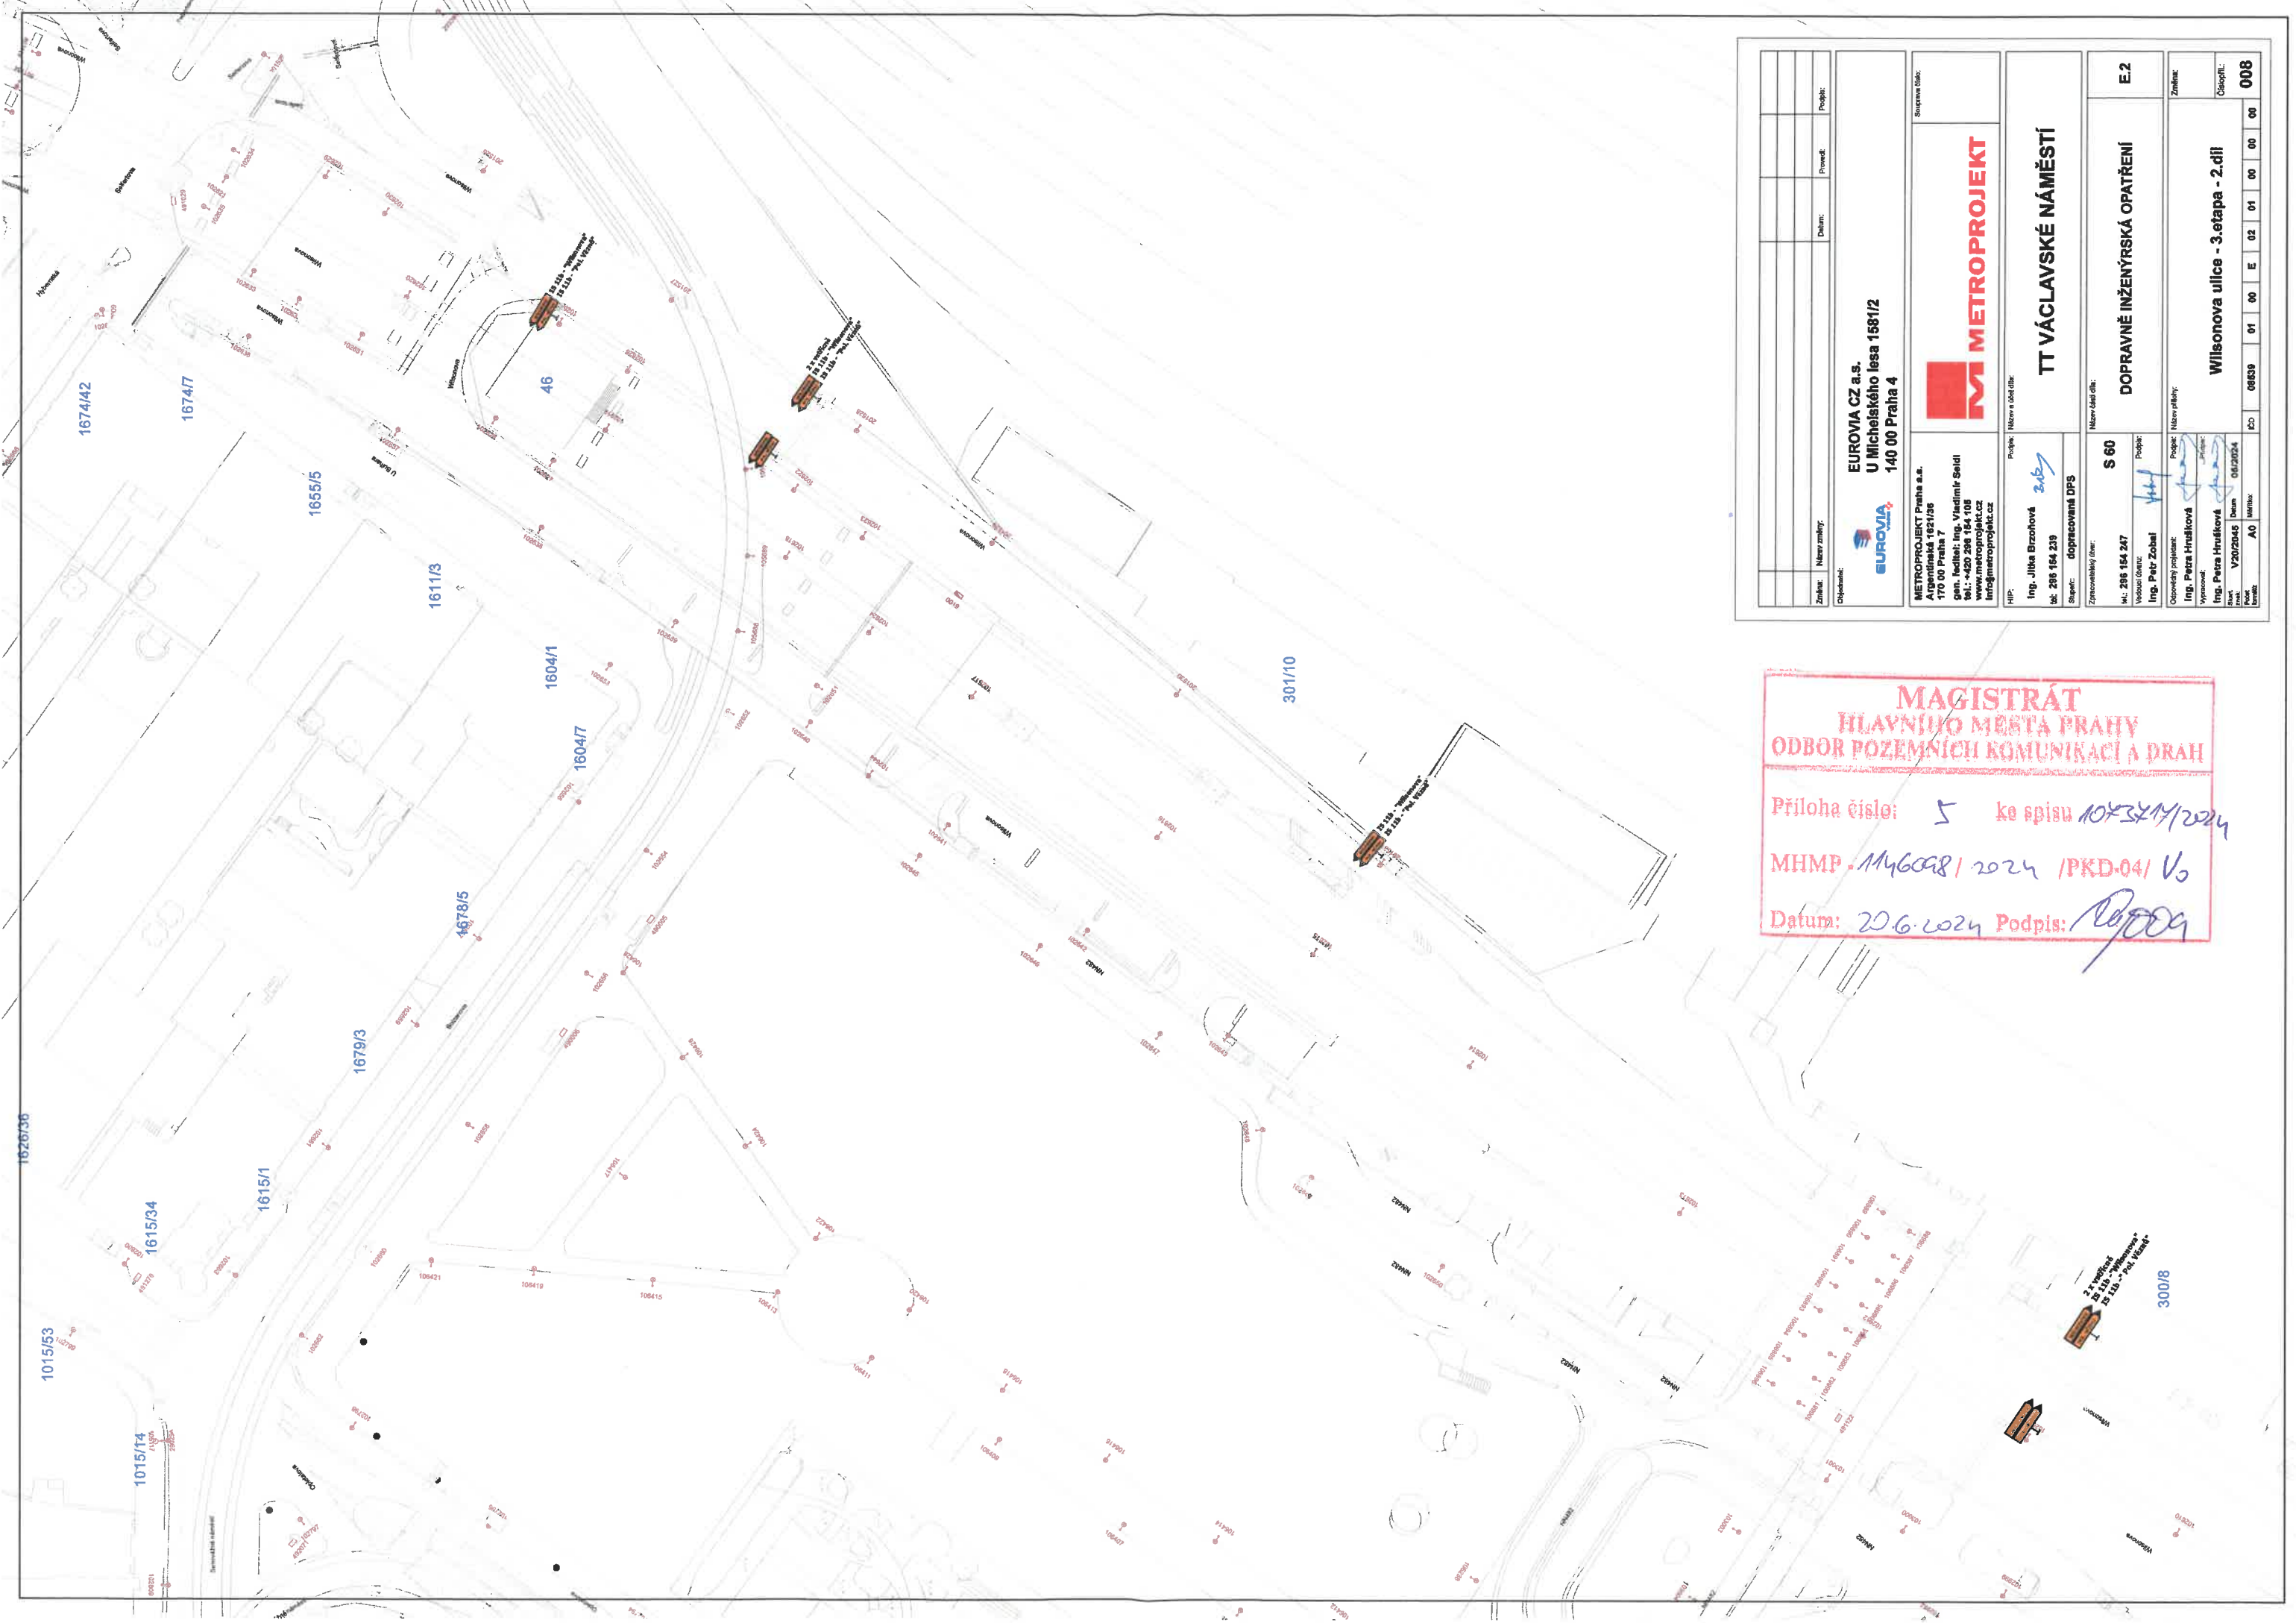

Projekt:		Datum:		Průběh:	
Znak:	Název změny:				
Objedvateľ: EUROVIA CZ a.s. U Michelského lesa 1581/2 140 00 Praha 4					
Sponzorek: METROPROJEKT					
Název úseku: TT VÁCLAVSKÉ NÁMĚSTÍ					
Název úseku: DOPRAVNĚ INŽENÝRSKÁ OPATŘENÍ					
Název úseku: Wilsonova ulice - 3. etapa - 2.díl					
Číslo: 008					
HPP: Ing. Jiřina Brzohová tel: 298 154 239 e-mail: dopr@metroprojekt.cz					
Zpracovatel: S 60 Ing. Petr Zoubal Ing. Petra Hrušková Ing. Petra Hrušková					
Datum: 06/20/24 Měřítko: A0					

**MAGISTRÁT
HLAVNÍHO MĚSTA PRAHY
ODBOR POZEMNÍCH KOMUNIKACÍ A DRAH**

Příloha číslo: **5** ke spisu **107324/M/2024**
 MHMP - M46008/2024 /PKD-04/ V0
 Datum: **20.6.2024** Podpis: *[Signature]*