

Výzkonný systém Bpvi S71SK
 Sériovělokový systém S71SK

JMCC s.r.o. IČ: 00909111

Společná 360/8, 188 00 Praha 8

Obj. příj.: Jhg JMCC, R.N.D. 242 000

Obj. předstev. Jhg JMCC, R.N.D.

Stavba: Rekonstrukce komunikace CHOVCEVÁ


Obj. číslo: 1880 - 023 x 1800 mm

Obj. číslo: 202 - 01

Obj. číslo: B 10335H

Obj. číslo: 01

Obj. číslo: 01

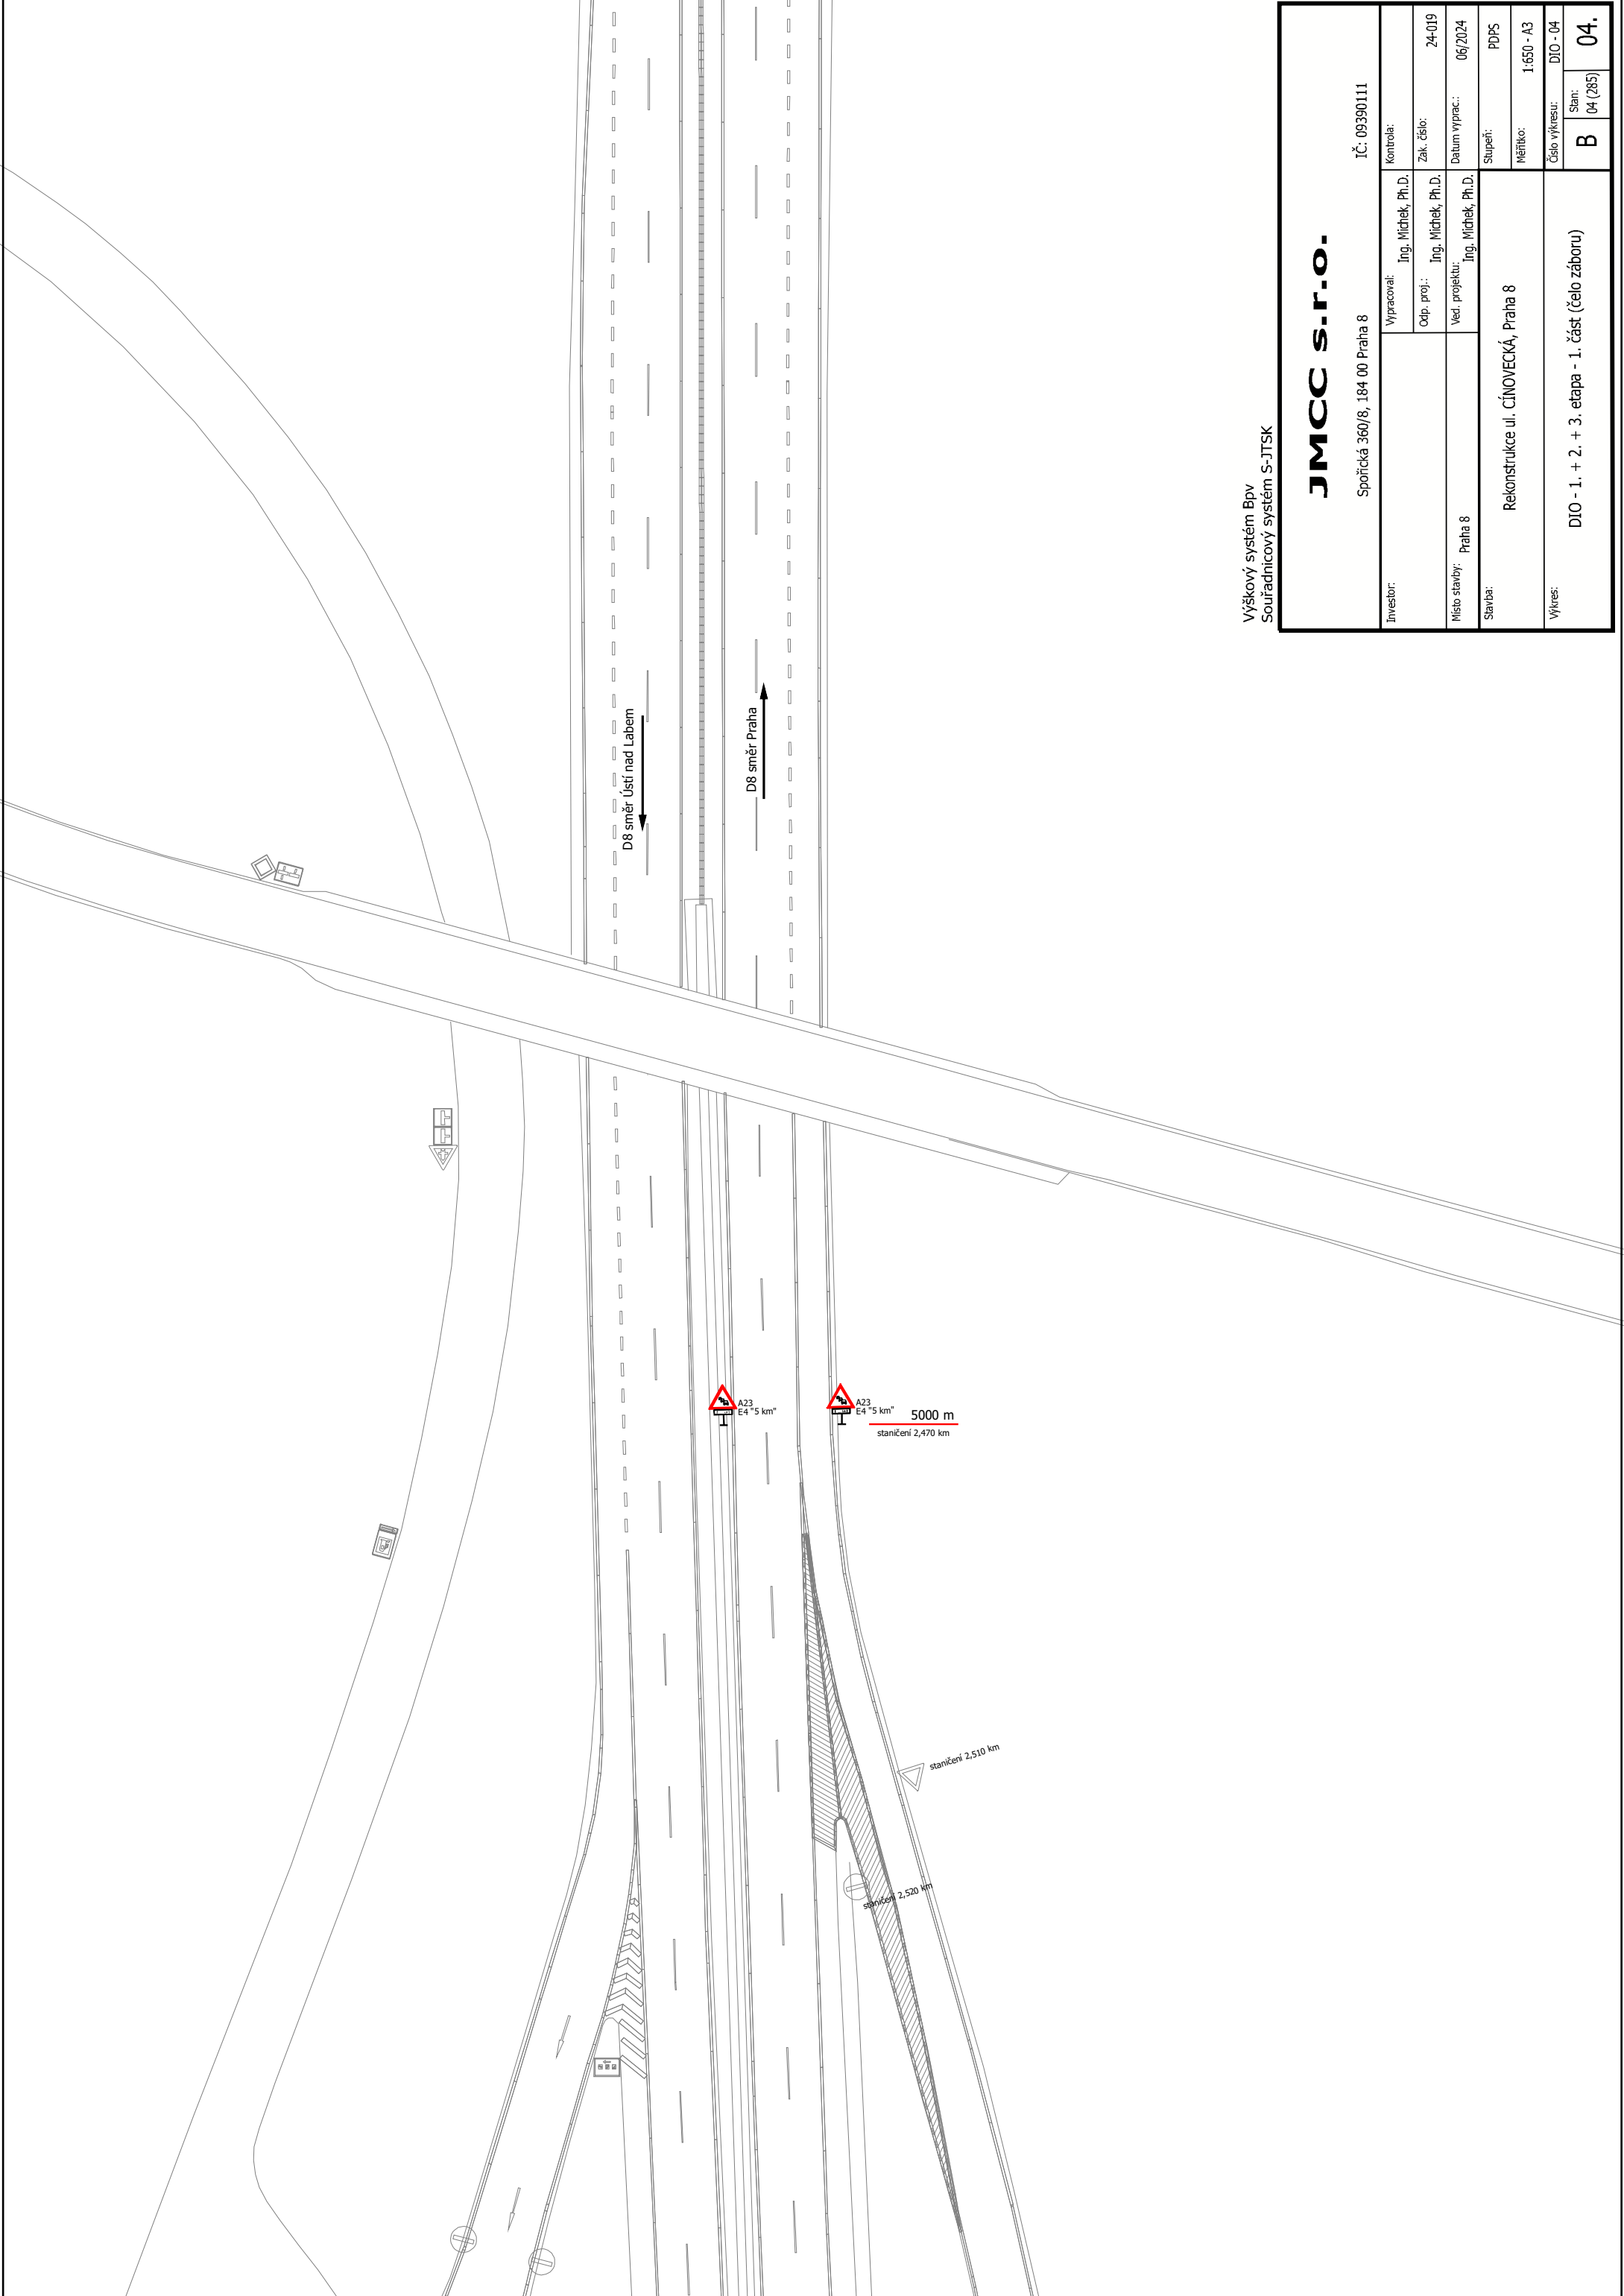

Výškový systém Bpv
Souřadnicový systém S-JTSK

JMCC S.r.o.


Spořičká 360/8, 184 00 Praha 8

IČ: 09390111

Investor:	Vypracoval:	Ing. Michek, Ph.D.	Kontrola:	Ing. Michek, Ph.D.	IČ: 09390111
Místo stavby:	Obj. proj.:	Ing. Michek, Ph.D.	Zak. číslo:	24-019	
Stavba:	Ved. projektu:	Ing. Michek, Ph.D.	Datum vyprac.:	06/2024	
			Stupeň:	PDP5	
			Měřítko:	1:650 - A3	
			Číslo výkresu:	DIO - 04	
				B	04
				DIO - 1. + 2. + 3. etapa - 1. část (čelo záboru)	


Výškový systém EBN
 Standardní systém S-TSK


JMCC s.r.o.		IČ: 09390111	
Sporfida 360/8, 184 00 Praha 8		Kontakty	
Projektant:	Ing. J. P. P.	Zak. číslo:	ZK019
Objekt:	Obj. J. P. P.	Datum výše:	06/2024
Stavba:	Rekonstrukce ul. ČIHOVECKÁ, Praha 8	Stavba:	PRPS
Wm:	D10 - 1. + 2. etapa - 6. část (část zboru)	Číslo výkresu:	D10-01
		Stav:	09

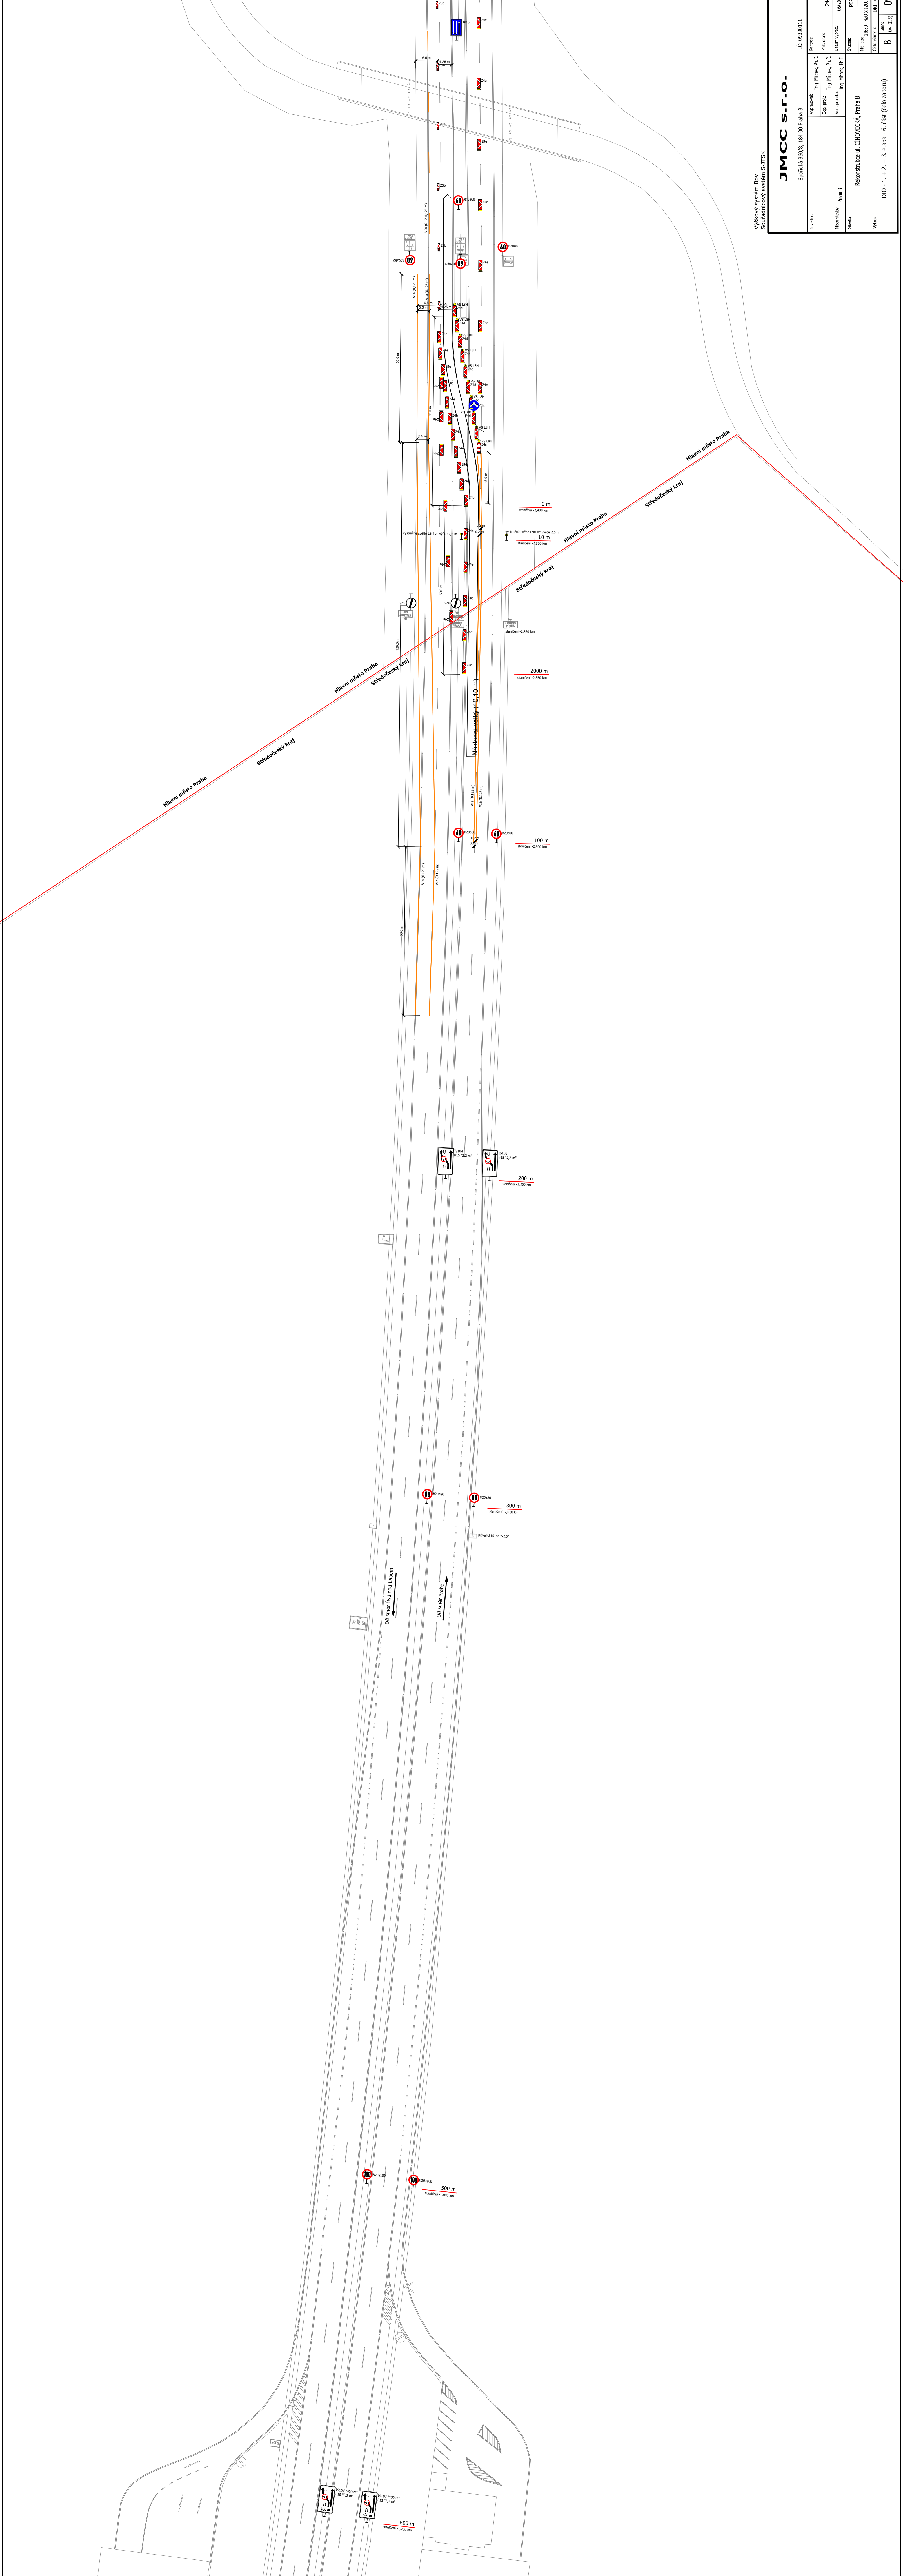

JMCC s.r.o.		IČ: 09390111	
Společně 360/8, 184 00 Praha 8		Kancelář	
Význam: Dg Měřak, R.L.D.	Obje. před: Dg Měřak, R.L.D.	Zak. čis.: 24-019	
Vyb. projekt: Dg Měřak, R.L.D.	Datum vymeš.: 06/2024		
Objekt: Rekonstrukce ul. ČIHOVECKÁ, Praha 8	Stavba: R095		
Výš.:	010 - 1. etapa - 9. část	Obv. vymeš.: 001-12	12.
		Pr. čis.:	B

Dopravní značení a dopravní zařízení označené modrým popiskem souvisí se souběžně probíhající rekonstrukcí ul. Dáblická, a s řešenou rekonstrukcí ul. Činovecká jsou oba souběžně probíhající stavební záměry zkoordinovány.

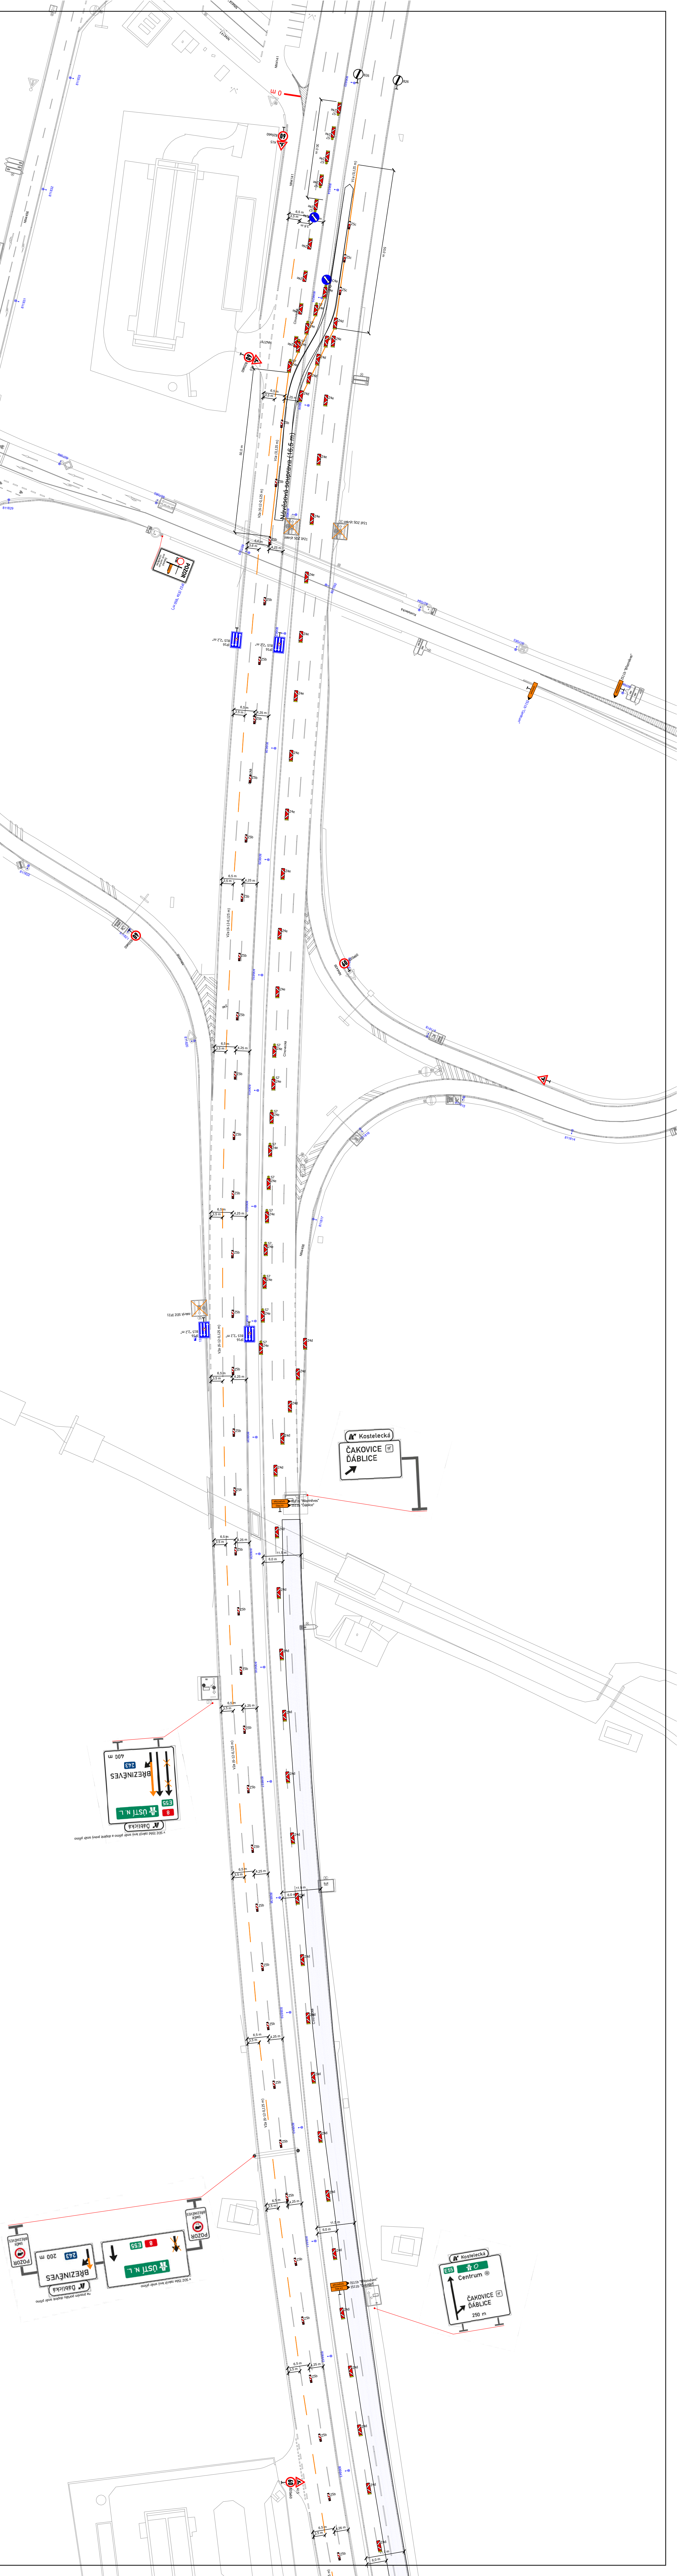

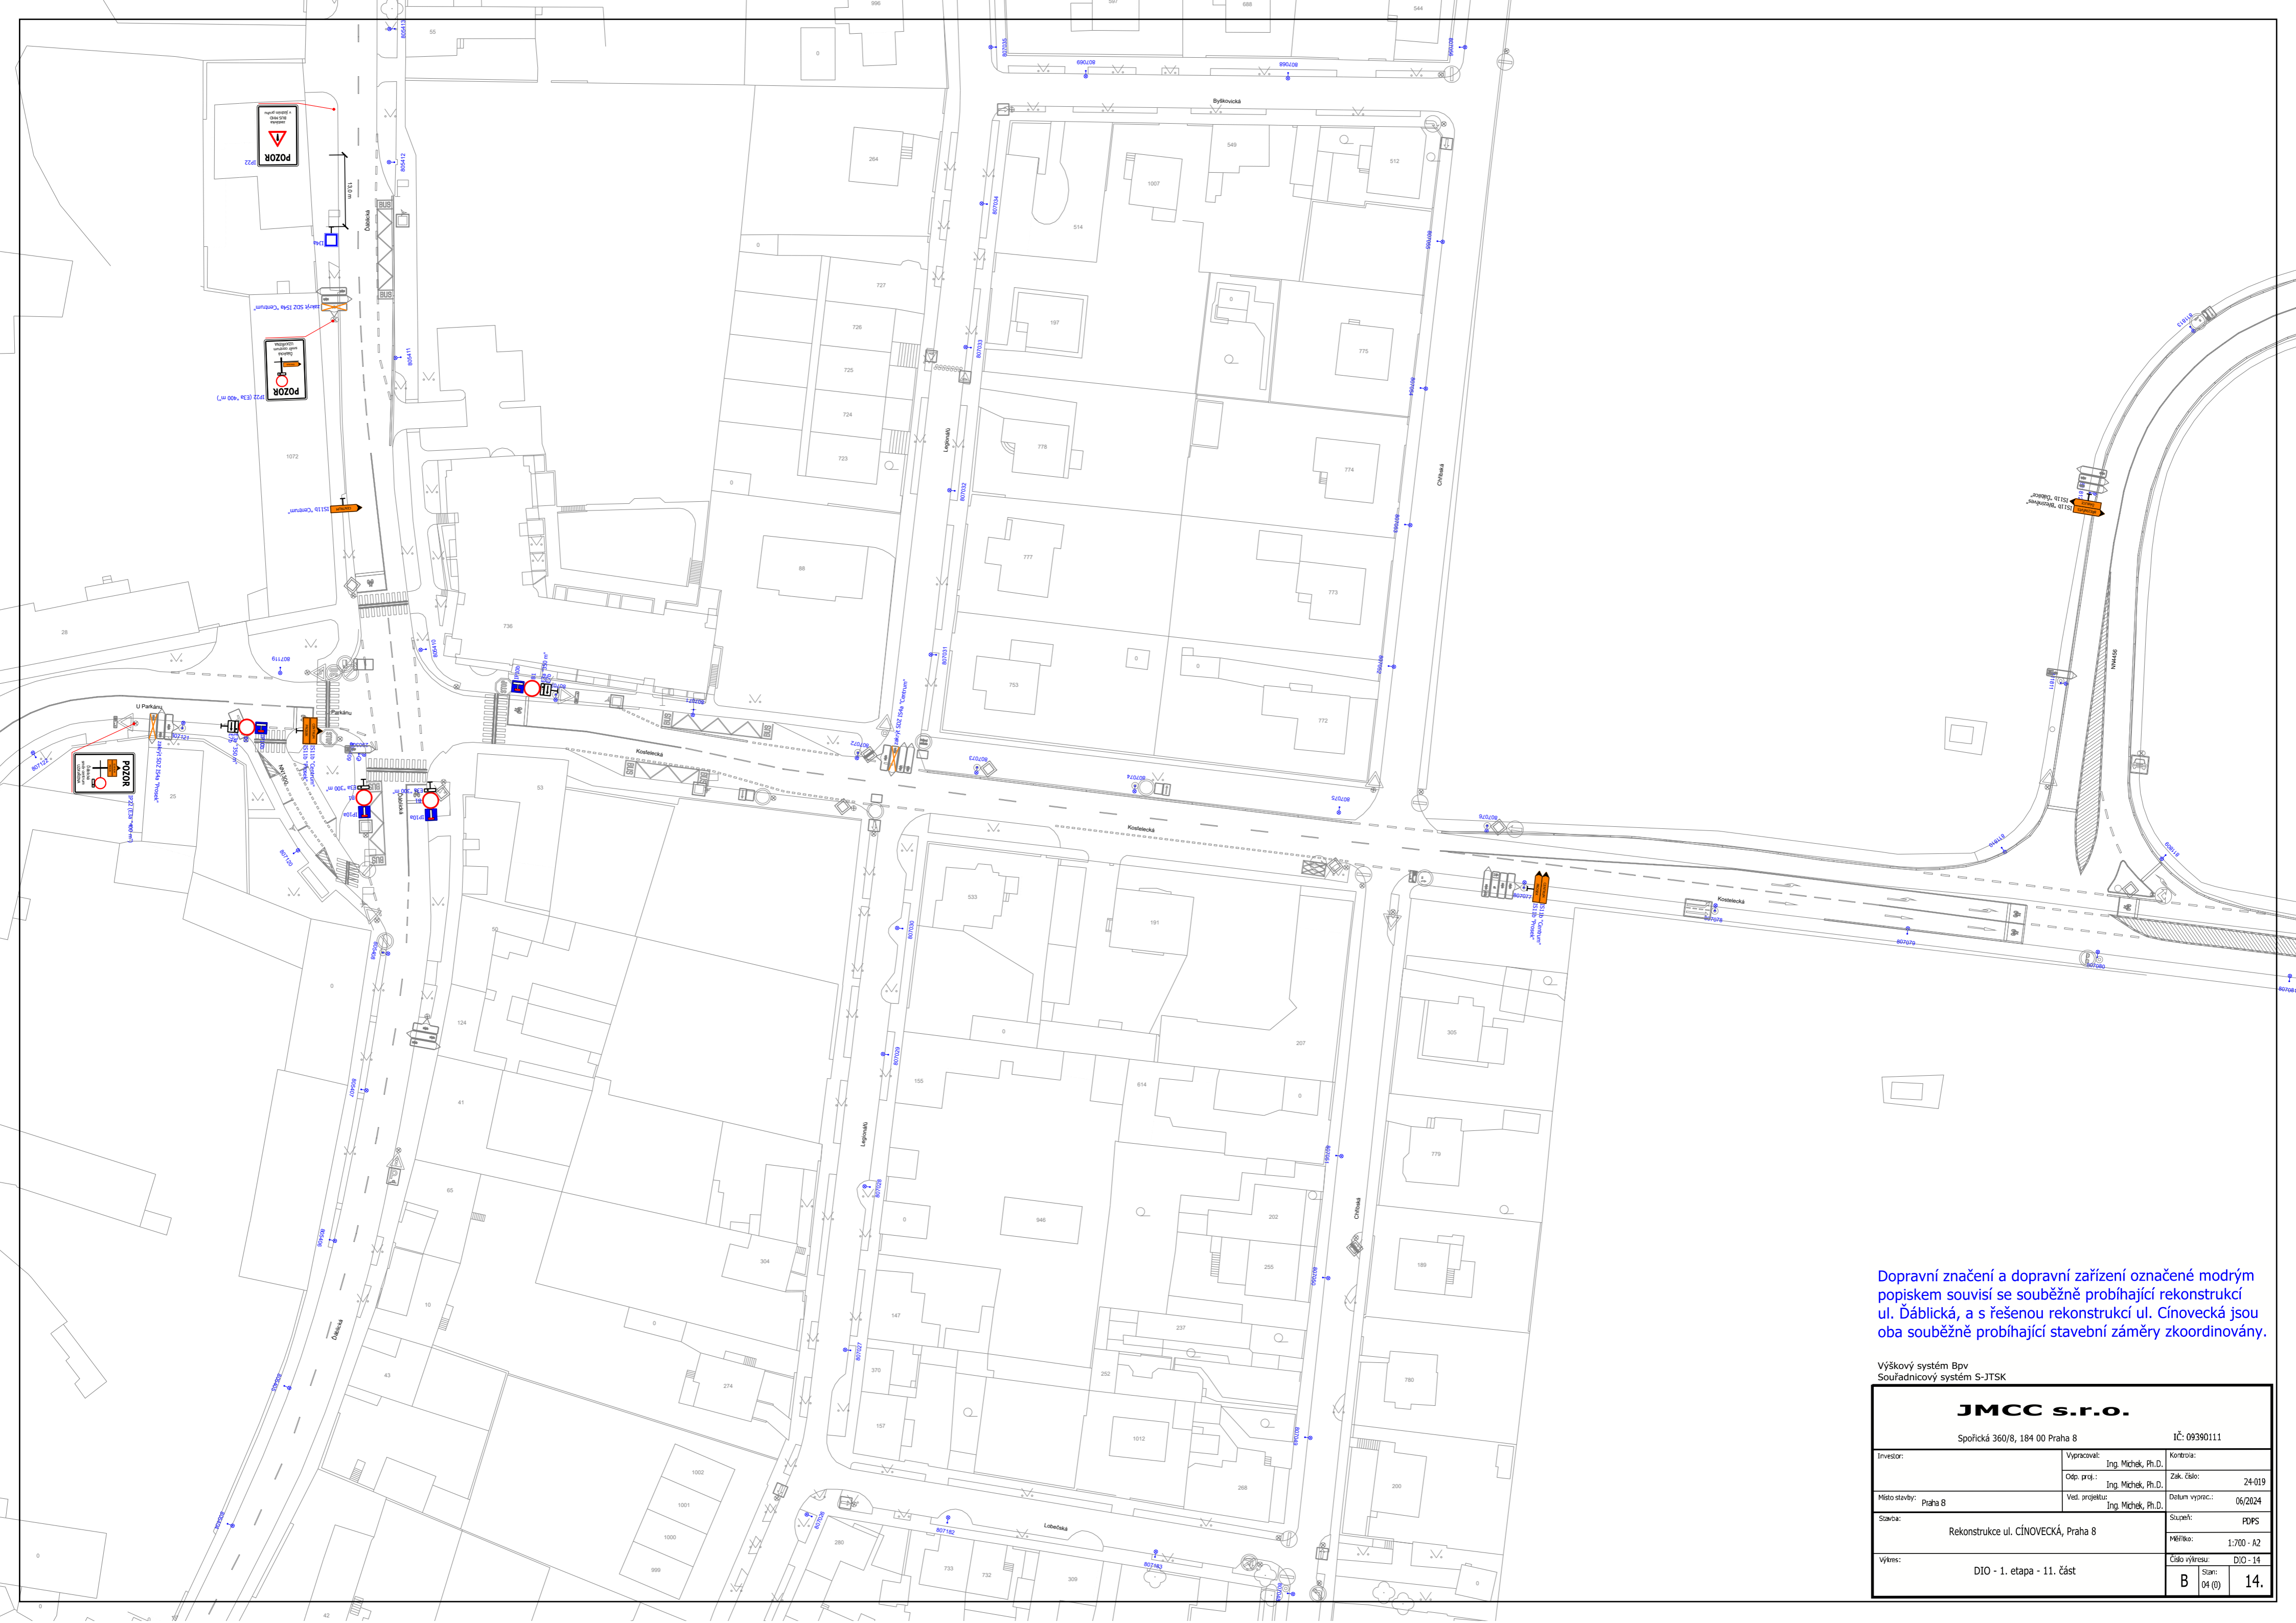

Dopravní značení a dopravní zařízení označené modrým popiskem souvisí se souběžně probíhající rekonstrukcí ul. Dáblická, a s řešenou rekonstrukcí ul. Činovecká jsou oba souběžně probíhající stavební záměry zkoordinovány.

Výškový systém Bpv
Souřadnicový systém S-JTSK

JMCC s.r.o.		
Spořická 360/8, 184 00 Praha 8		IČ: 09390111
Investor:	Vypracoval: Ing. Michěk, Ph.D.	Kontrola:
Místo stavby: Praha 8	Odp. proj.: Ing. Michěk, Ph.D.	Zak. číslo: 24-019
Stavba: Rekonstrukce ul. ČINOVECKÁ, Praha 8	Vel. projektuz. Ing. Michěk, Ph.D.	Datum vyprac.: 06/2024
Výkres: DIO - 1. etapa - 11. část	Číslo výkresu: DIO - 14	Stupeň: PDFS Měřítko: 1:700 - A2
		Strana: B 04 (0) 14.