
























Poznámka:  
 Signální a varovné pásy pro osoby se zrakovým postižením jsou navrženy dle ČSN 73 6110 Projektování místních komunikací z dubna 2012 a vyhlášky č. 398/2009 Sb. o obecných technických požadavcích zabezpečujících bezbariérové užívání staveb.  
 Povrch signálních a varovných pásů musí mít nezaměnitelnou strukturu a charakter odlišující se od okolí. Povrch plochy do vzdálenosti nejméně 250 mm od těchto pásů musí být rovinný při dodržení požadavku na protiskluzné vlastnosti a musí být vůči signálnímu a varovnému pásu vizuálně kontrastní. Ve stanovených případech lze ustoupit od požadavku na vizuální kontrast.  
 Signální pásy musí končit u přirozené nebo umělé vodící linie.

### LEGENDA

-  stožár SSZ - rušený
-  stožár SSZ - stávající
-  ruční řízení - rušené
-  ř x.xxx
-  kabelová skříň - stávající
-  EO - elektrické ovládní výhybek
-  trolejový kontakt pro tramvajový detektor
-  smyčka dopravního detektoru - rušená
-  videokamera - TVD
-  stávající VDZ
-  rušené VDZ (vybrousit)
-  nová, přesunutá značka SDZ
-  stávající značka SDZ
-  rušená značka SDZ
-  nové signální a varovné pásy
-  bezbariéry, zkosy
-  sloupek SDZ stávající
-  sloup VO stávající
-  zeleň stávající
-  rušenka
-  hrany stávající
-  katastrální území

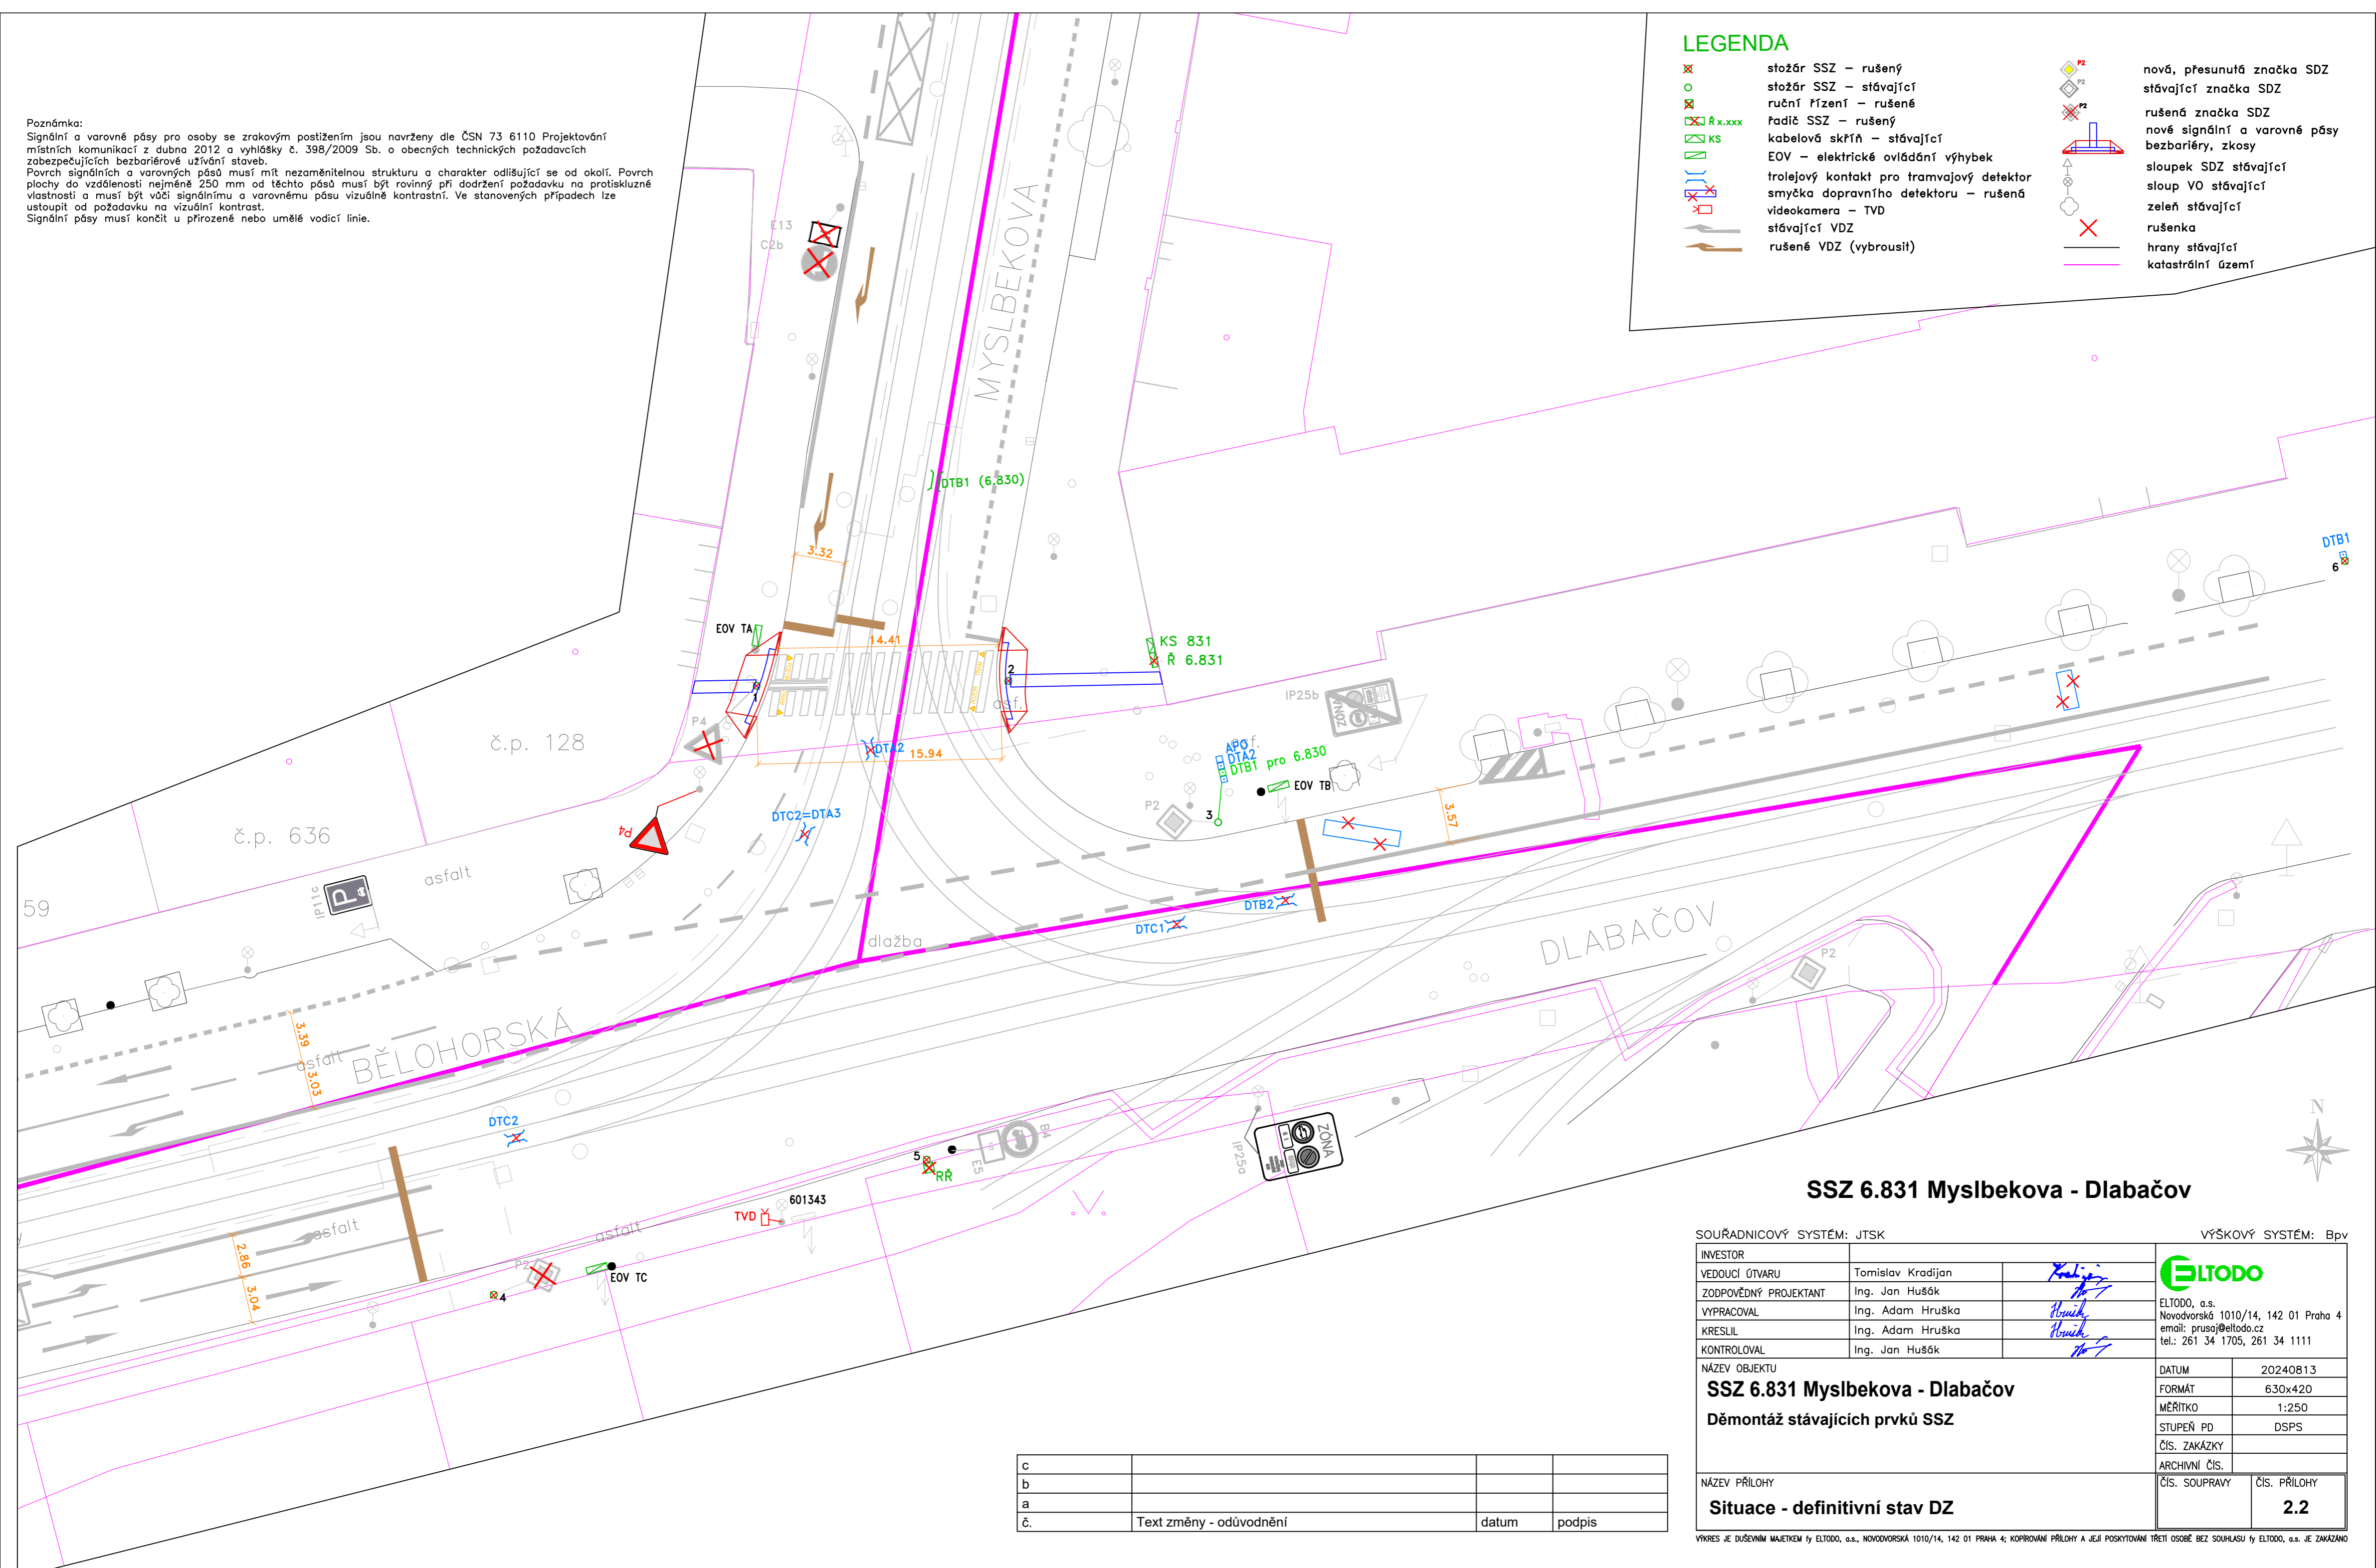

### SSZ 6.831 Myslbekova - Dlabačov

SOURADNICOVÝ SYSTÉM: JTSK VÝŠKOVÝ SYSTÉM: Bpv

INVESTOR	VEDOUcí ŮTVARU	ZODPOVĚDNÝ PROJEKTANT	VYPRACOVAL	KRESLIL	KONTROLOVAL	NÁZEV OBJEKTU		DATUM	
	Tomislav Kradijan	Ing. Jan Hušák	Ing. Adam Hruška	Ing. Adam Hruška	Ing. Jan Hušák	<b>SSZ 6.831 Myslbekova - Dlabačov</b>		20240813	
							<b>DĚMONTÁŽ STÁVJÍCÍCH PRVKŮ SSZ</b>		FORMÁT
									630x420
									MĚŘITKO
									1:250
									STUPEŇ PD
									DSPS
									ČÍS. ZAKÁZKY
									ARCHIVNÍ ČÍS.
									ČÍS. SOUPRAVY
									ČÍS. PŘÍLOHY
									<b>2.2</b>

VÝKRES JE DUŠEVNÍM MAJETKEM BY ELTODO, a.s., NOVODVORSKÁ 1010/14, 142 01 PRAHA 4; KOPÍROVÁNÍ PŘÍLOHY A JEJÍ POSKYTNUTÍ TŘETÍ OSOBE BEZ SOUHLASU BY ELTODO, a.s. JE ZAKÁZÁNO

c			
b			
a			
č.	Text změny - odůvodnění	datum	podpis