
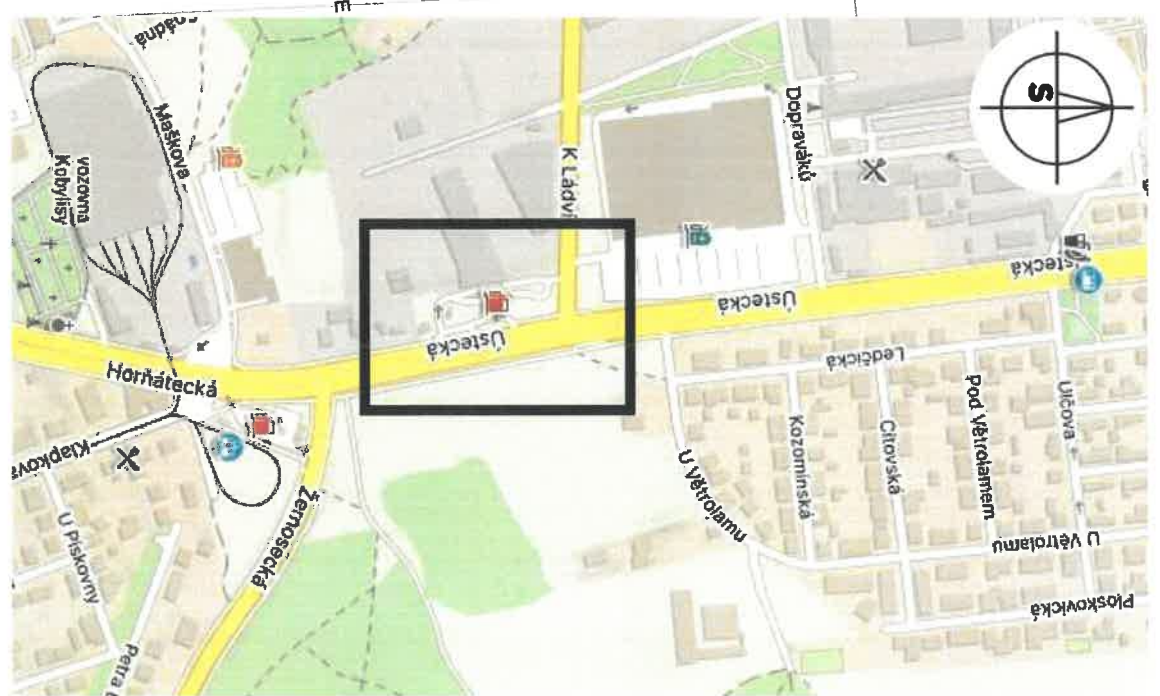
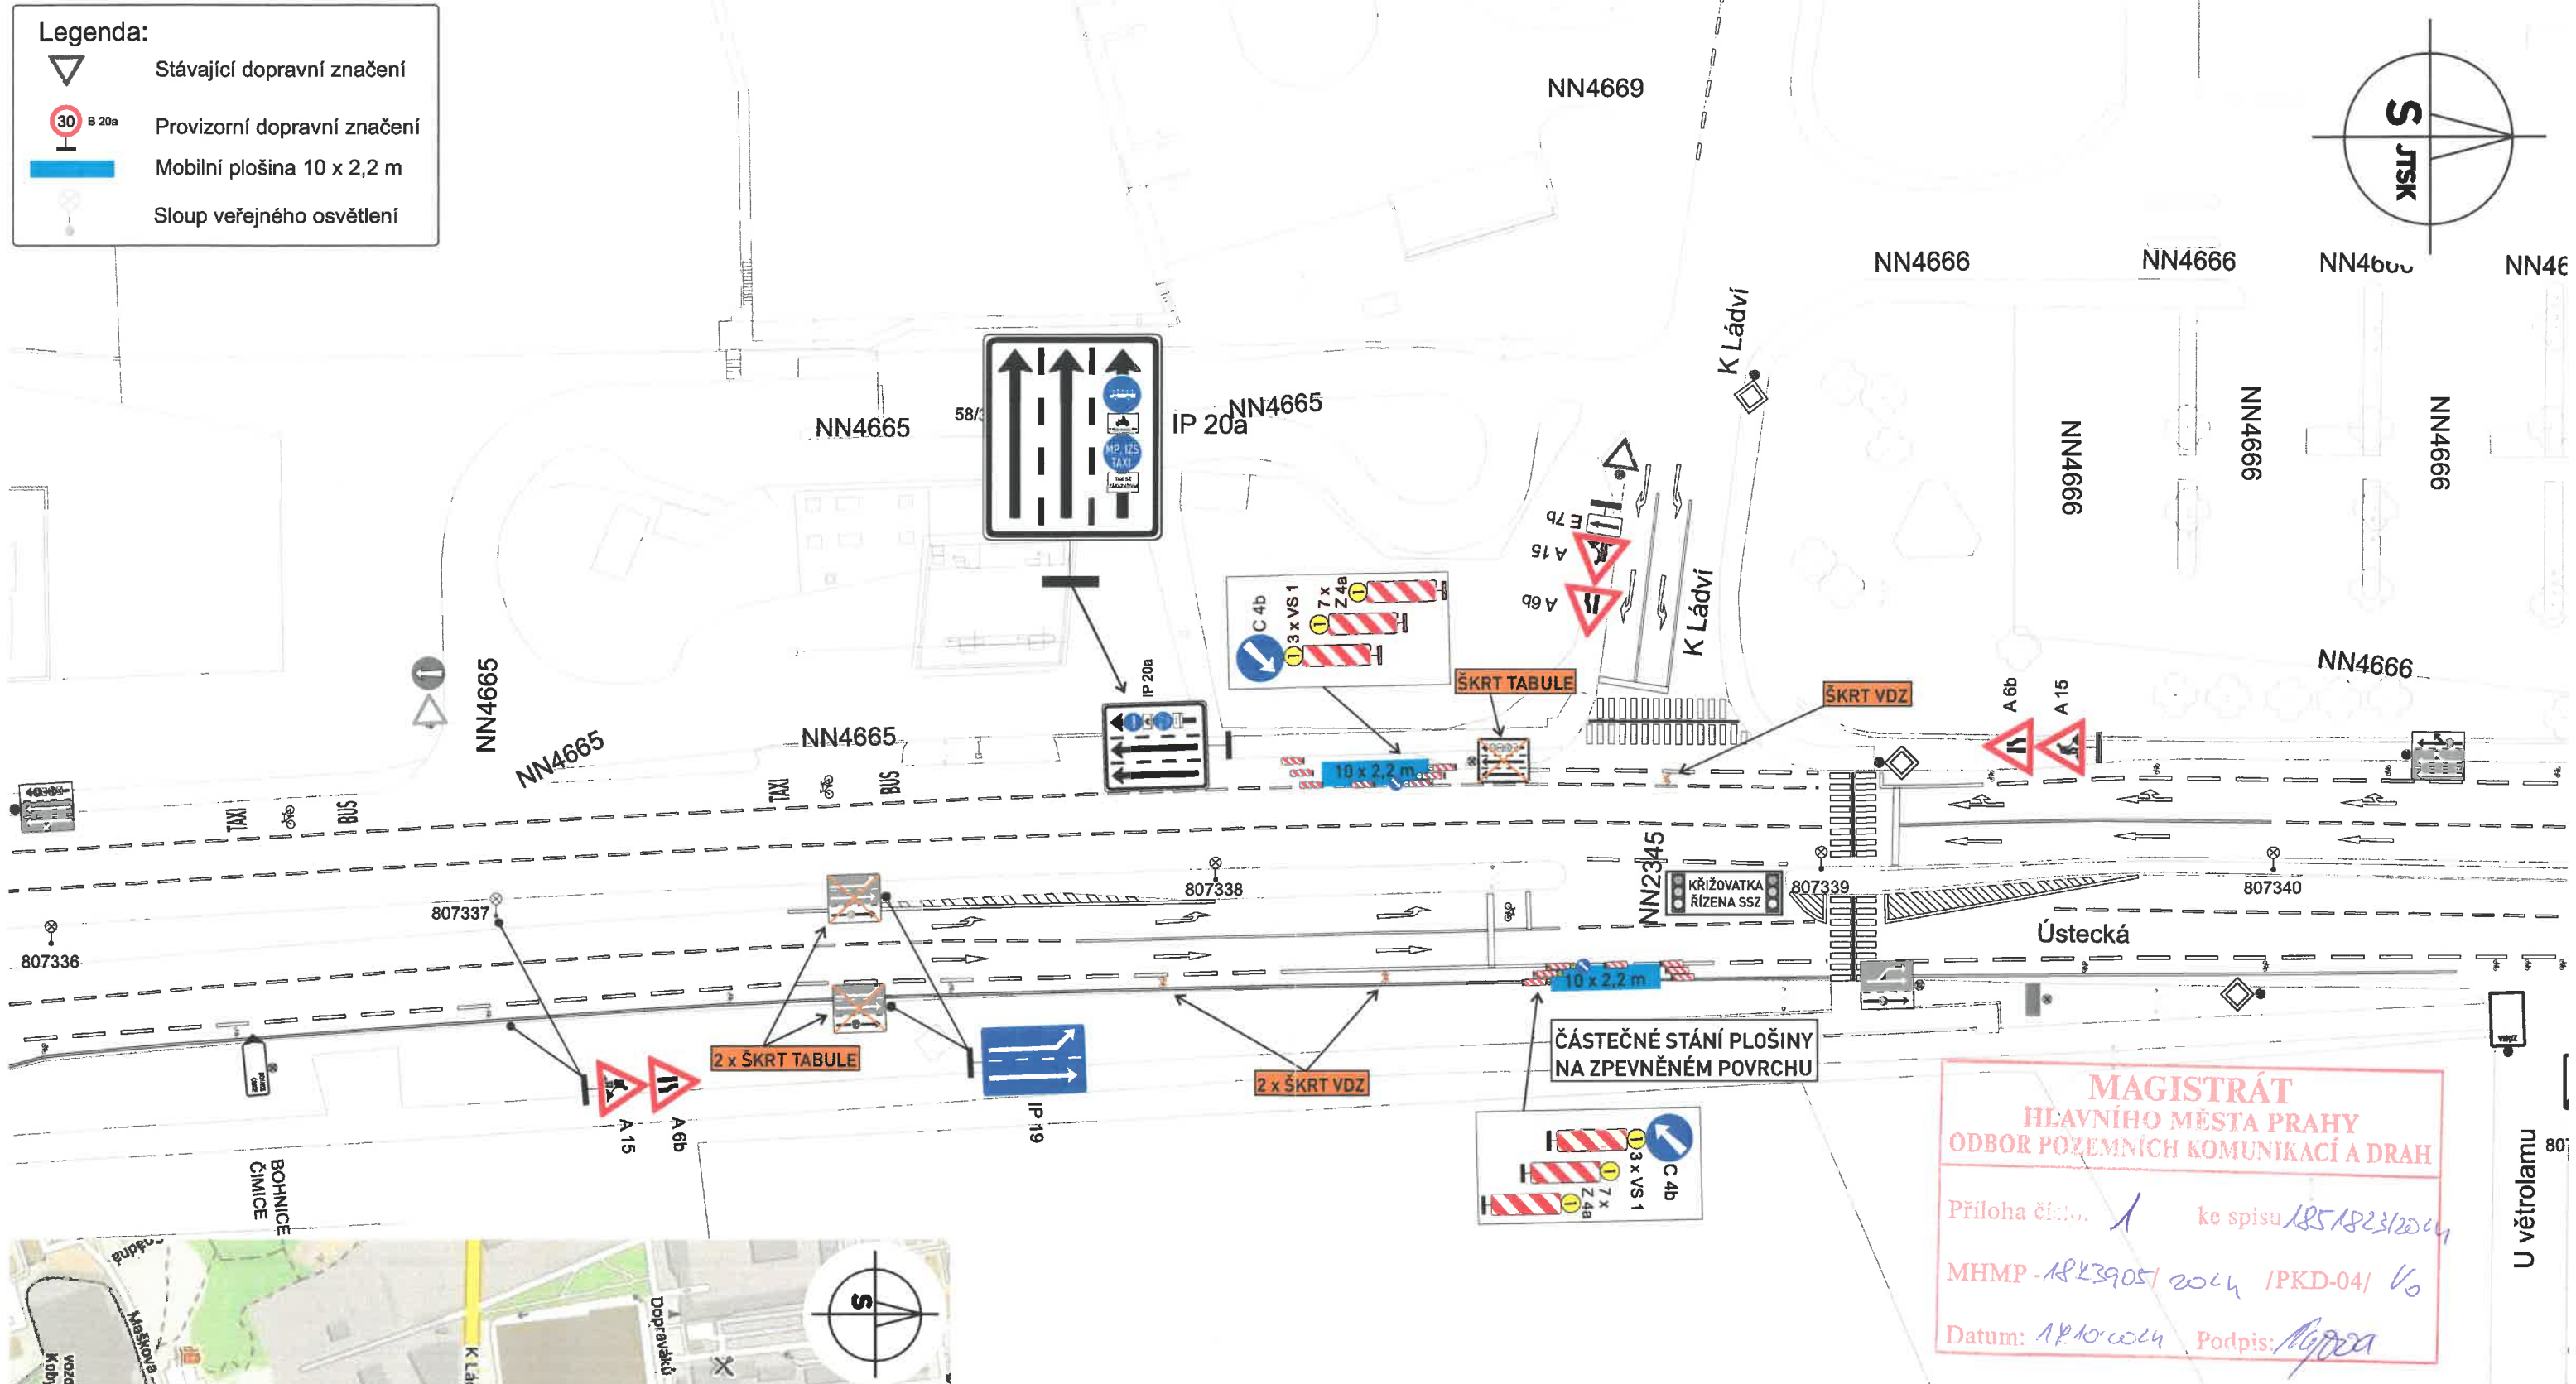


- Legenda:**
- Stávající dopravní značení
  - Provizorní dopravní značení
  - Mobilní plošina 10 x 2,2 m
  - Sloup veřejného osvětlení

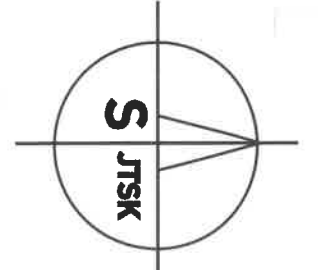

**MAGISTRÁT  
HLAVNÍHO MĚSTA PRAHY  
ODBOR POZEMNÍCH KOMUNIKACÍ A DRAH**

Příloha číslo: *1* ke spisu *1851823/2024*  
 MHMP - *1823905/2024* /PKD-04/ *16*  
 Datum: *18.10.2024* Podpis: *M. Urban*

0 25 m

**ZÁBOR PRO PLOŠINU NEBUDE ZASAHOVAT DO JÍZDNÍHO PROFILU VOZIDEL**

VYPRACOVAL: <b>Milan Huňát</b> Poradenství v oblasti dopravy www.projektydio.cz 736 647 956 info@projektydio.cz	OBJEDNATEL (INVESTOR, STAVBU PROVÁDÍ): <b>Martin Urban</b> tel.: 725 279 990	PŘEDPOKLÁDANÝ ZHOTOVITEL DOPRAVNÍHO ZNAČENÍ: <b>ADOZ Praha - dopravní značení s.r.o.</b> Armádního sboru 15, PRAHA 10  Tel.: 602 226 027 Tel.: 272 700 103 www.adoz-znacení.cz e-mail: adoz@adozpraha.cz
OBEC: <b>Praha 8</b>	ČÁST: <b>Kobylišy</b>	ETÁPA: <b>1</b>
STAVBA: <b>ÚSTECKÁ</b>		VÝKRES č.: <b>1.2</b>
AKCE: <b>ZÁBOR PRO PLOŠINU V ULICI ÚSTECKÁ</b>		FORMÁT: A3 DATUM: 08.10.2024 STUPEŇ: DIR
OBJEKT / ČÁST: <b>SITUACE DIO</b>		