



HLAVNÍ MĚSTO PRAHA
MAGISTRÁT HLAVNÍHO MĚSTA PRAHY
Odbor pozemních komunikací a drah
Oddělení silničního správního úřadu



MHMPXPPCV9G1

Dopravní inženýring Praha s.r.o.
Holečkova 789/49
150 00 Praha 5
IČ: 02869179

Váš dopis zn./ze dne:

Č. j.:

MHMP-1777671/2024/O4/Lj

Spis. zn.:

S-MHMP 1770057/2024PKD

Vyřizuje/linka/tel.:

Jaroslav Lehký, Ing.

236004389

Počet listů/příloh: 1/1

Datum:

13. 09. 2024

Oznámení o zahájení řízení a výzva k uplatnění práv účastníka řízení a dotčeného orgánu

Magistrát hlavního města Prahy, odbor pozemních komunikací a drah jako příslušný silniční správní úřad podle § 40 odst. 5 písm. b) zákona č. 13/1997 Sb., o pozemních komunikacích, ve znění pozdějších předpisů (dále jen „zákon o pozemních komunikacích“), obdržel dne 11. 09. 2024 žádost společnosti SATRA, spol. s r.o., IČ: 18584209, se sídlem Pod Pekárnami 878/2, 190 00 Praha 9, která je na základě plné moci zastoupena společností Dopravní inženýring Praha s.r.o., IČ: 02869179, se sídlem Holečkova 49, 150 00 Praha 5 o povolení zvláštního užívání pozemní komunikace a částečné uzavírky komunikace na území MČ Praha 8, v souladu s příslušnými ustanoveními § 24 a § 25 zákona o pozemních komunikacích a související stanovení přechodné úpravy provozu na území MČ Praha 8.

Zdejší správní orgán podle § 47 a § 136 odst. 4 zákona č. 500/2004 Sb., správní řád (dále jen „správní řád“), **oznamuje** jemu známým účastníkům řízení a dotčeným orgánům, že na základě výše uvedené žádosti bylo **zahájeno řízení** o vydání povolení ke zvláštnímu užívání komunikací a omezení obecného užívání komunikace Štorchova a stanovení přechodné úpravy provozu na pozemních komunikacích, z důvodu záborů komunikace, v důsledku realizace akce **“REKONSTRUKCE SOUMOSTÍ LIBEŇSKÝ MOST”** v termínu od 23.09.2024 do 15.01.2025 v rozsahu, dle přiložené dokumentace dopravně inženýrského opatření.

Ve smyslu ustanovení § 36 odst. 1, 2 správního řádu má účastník řízení právo navrhnout důkazy, činit jiné návrhy po celou dobu řízení až do vydání rozhodnutí a vyjádřit v řízení své stanovisko. Ve smyslu ustanovení § 136 odst. 4 správního řádu mají dotčené orgány právo nahlížet do spisu a obdržet kopii materiálů tvořících součást spisu, jsou-li pro výkon jejich působnosti podstatné. Pokud jako účastník řízení nebo dotčený orgán využijete těchto práv, zašlete svoje stanovisko na adresu: Magistrát hl. m. Prahy, odbor pozemních komunikací a drah, Jungmannova 35/29, 110 00 Praha 1, případně prostřednictvím veřejné datové sítě do datové schránky úřadu IDDS 48ia97h nebo jiným způsobem podle § 37 odst. 4 správního řádu, a to ve lhůtě **do 5 dnů** od doručení tohoto oznámení.

Sídlo: Mariánské nám. 2/2, 110 01 Praha 1
Pracoviště: Jungmannova 35/29, 110 00 Praha 1
Kontaktní centrum: 800 100 000, fax: 236 007 157,
e-mail: posta@praha.eu, ID DS: 48ia97h

Ve smyslu ustanovení § 36 odst. 3 a § 136 odst. 4 správního řádu dává správní orgán účastníkům řízení a dotčeným orgánům možnost se ve výše uvedené lhůtě vyjádřit k podkladům pro vydání rozhodnutí. Do spisu je možno nahlédnout v budově Magistrátu hl. m. Prahy v ul. Jungmannova č. 35/29, 110 00 Praha 1, a to v úřední době v pondělí a ve středu od 8:00 do 18:00 hod., nebo v jiné pracovní dny a časy po předchozí domluvě telefonicky (236 004 389) nebo e-mailem (jaroslav.lehky@praha.eu).

Ing. Aleš K r e j č a
ředitel odboru pozemních komunikací a drah
v z. Ing. Filip Gottwald v. r.

STEJNOPIS, za správnost vyhotovení: Jaroslav Lehký

Přílohy:

Dokumentace DIO

Rozdělovník:

Účastníci řízení:

Žadatel – SATRA, spol. s.r.o., Pod Pekárnami 878/2, 190 00 Praha 9 v zastoupení Dopravní inženýring Praha s.r.o., Holečkova 49, 150 00 Praha 5

Technická správa komunikací hl. m. Prahy, a.s., Veletržní 1623/24, 170 00 Praha 7

Dotčené orgány:

ÚMČ Praha 8 – OD


Policie ČR, KŘP hl. m. Prahy, OSDP

Na vědomí:

MČ Praha 8

Spis:

PKD-O4 sektor Lj

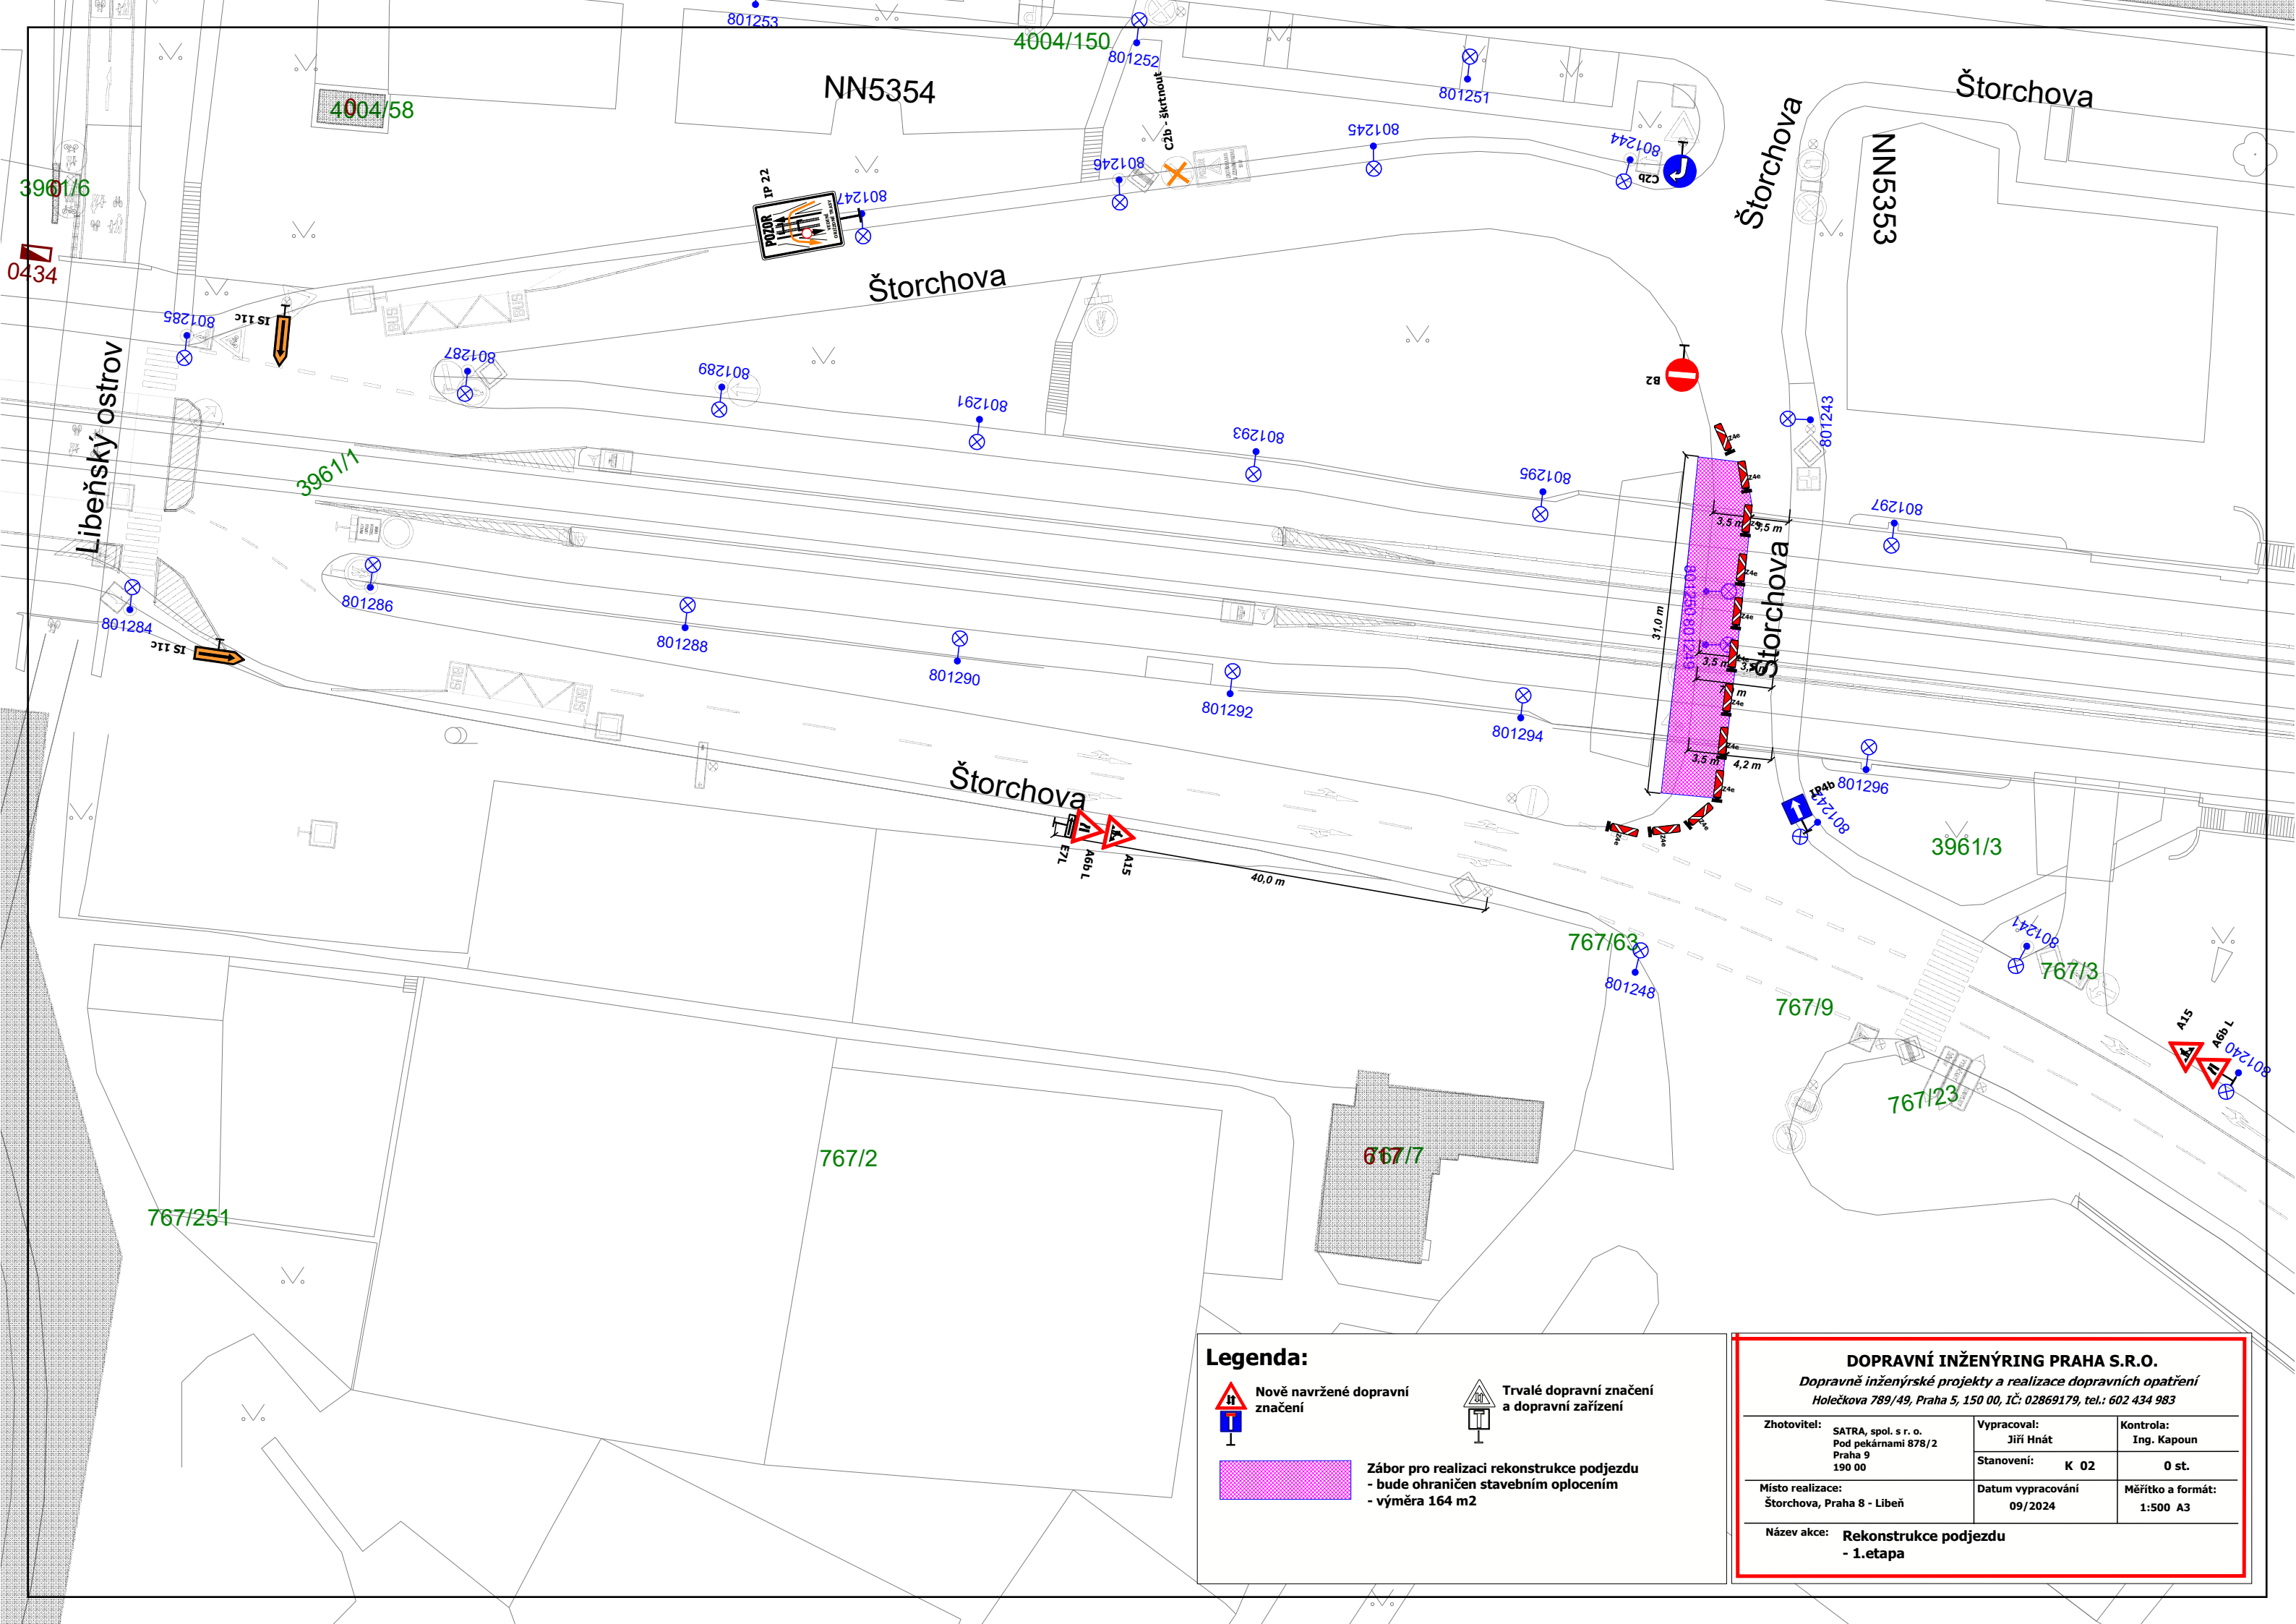


Legenda:



Nově navržené dopravní značení



Trvalé dopravní značení a dopravní zařízení

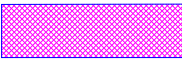

Zábor pro realizaci rekonstrukce podjezdu
- bude ohraničen stavebním oplocením
- výměra 164 m²

DOPRAVNÍ INŽENÝRING PRAHA S.R.O.		
Dopravně inženýrské projekty a realizace dopravních opatření Holečkova 789/49, Praha 5, 150 00, IČ: 02869179, tel.: 602 434 983		
Zhotovitel: SATRA, spol. s r. o. Pod pekárnami 878/2 Praha 9 190 00	Vypracoval: Jiří Hnát Stanovení: K 02	Kontrola: Ing. Kapoun 0 st.
Místo realizace: Štorchova, Praha 8 - Libeň	Datum vypracování 09/2024	Měřítko a formát: 1:500 A3
Název akce: Rekonstrukce podjezdu - 1.etapa		