




ÚPRAVA DOPRAVNÍHO ZNAČENÍ - OKRUŽNÍ KŘIŽOVATKA ROZTYLSKÁ X POD CHODOVEM

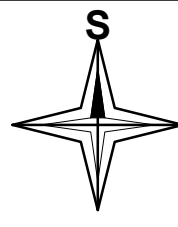

Detail 1a

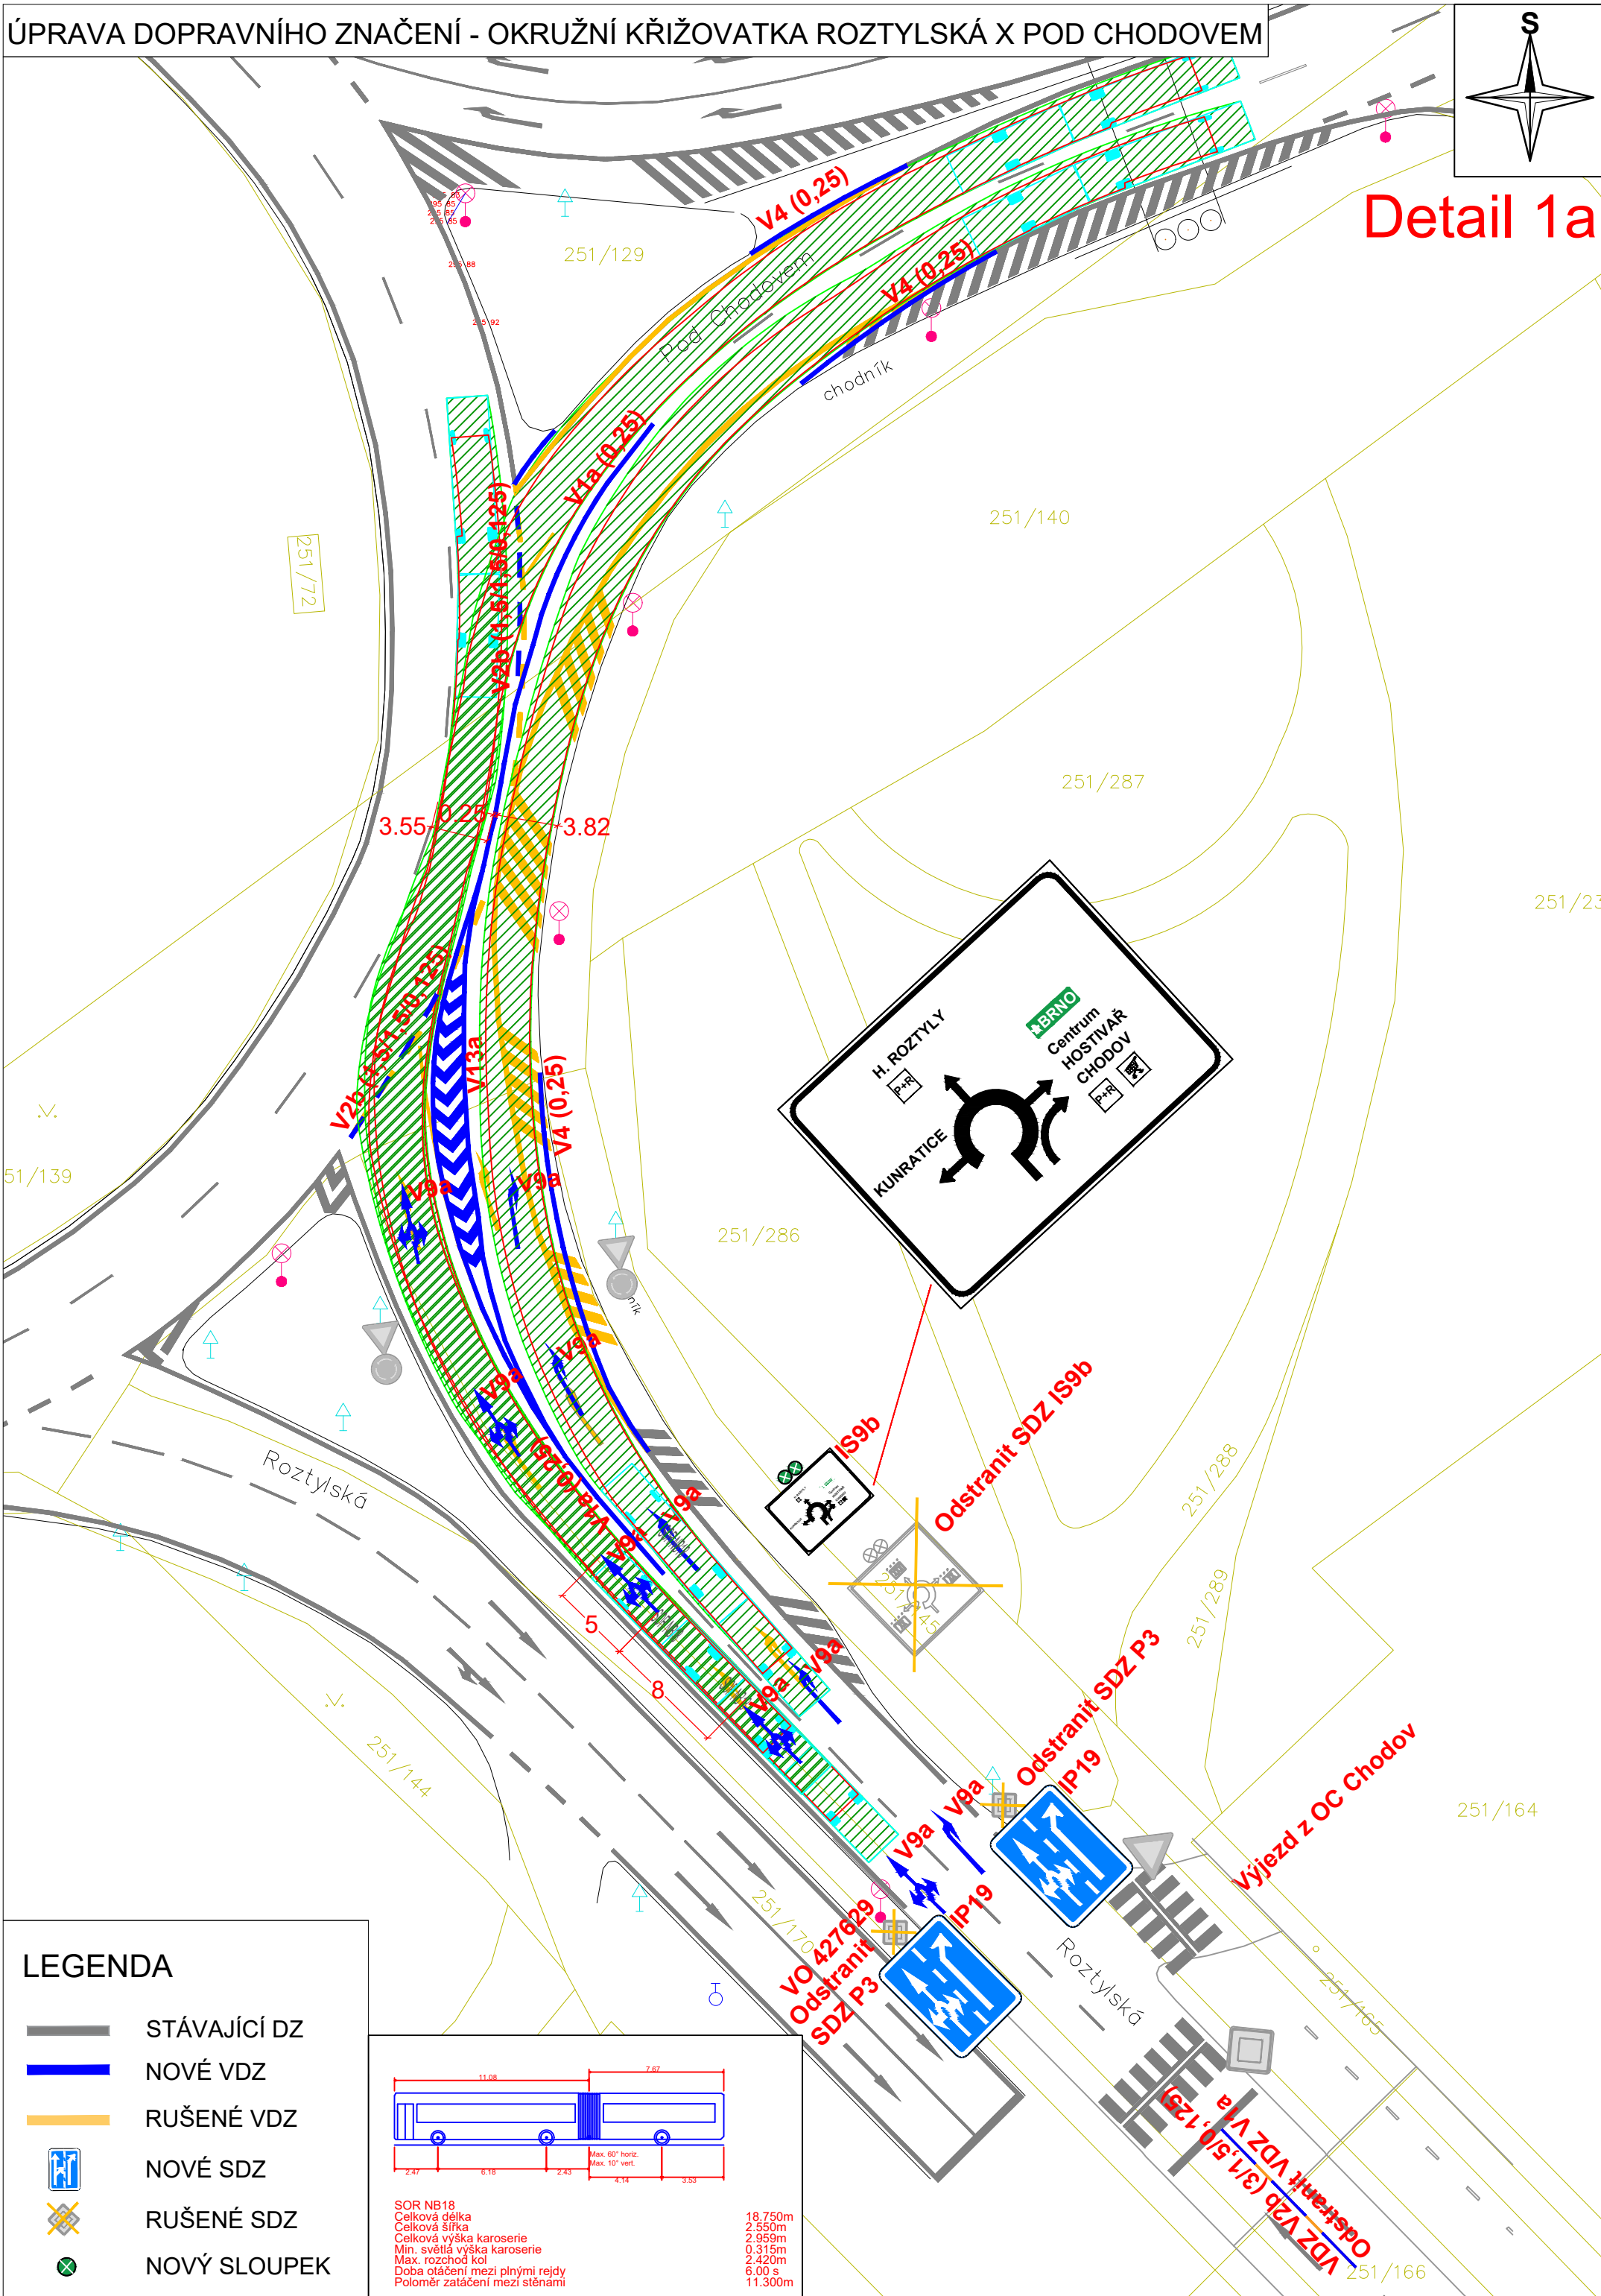

-  STÁVAJÍCÍ DZ
-  NOVÉ VDZ
-  RUŠENÉ VDZ
-  NOVÉ SDZ
-  RUŠENÉ SDZ
-  NOVÝ SLOUPEK

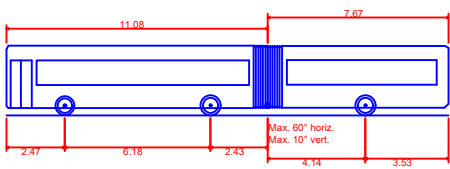

SOR NB18
 Celková délka 18,750m
 Celková šířka 2,550m
 Celková výška karoserie 2,959m
 Min. světlá výška karoserie 0,315m
 Max. rozchod kol 2,420m
 Doba otáčení mezi plnými rejdy 6,00 s
 Poloměr zatažení mezi stěnami 11,300m