



# ÚPRAVA DOPRAVNÍHO ZNAČENÍ - OKRUŽNÍ KŘIŽOVATKA ROZTYLSKÁ X POD CHODOVEM

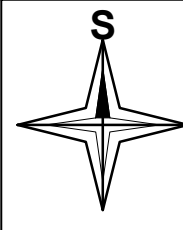

Detail 1

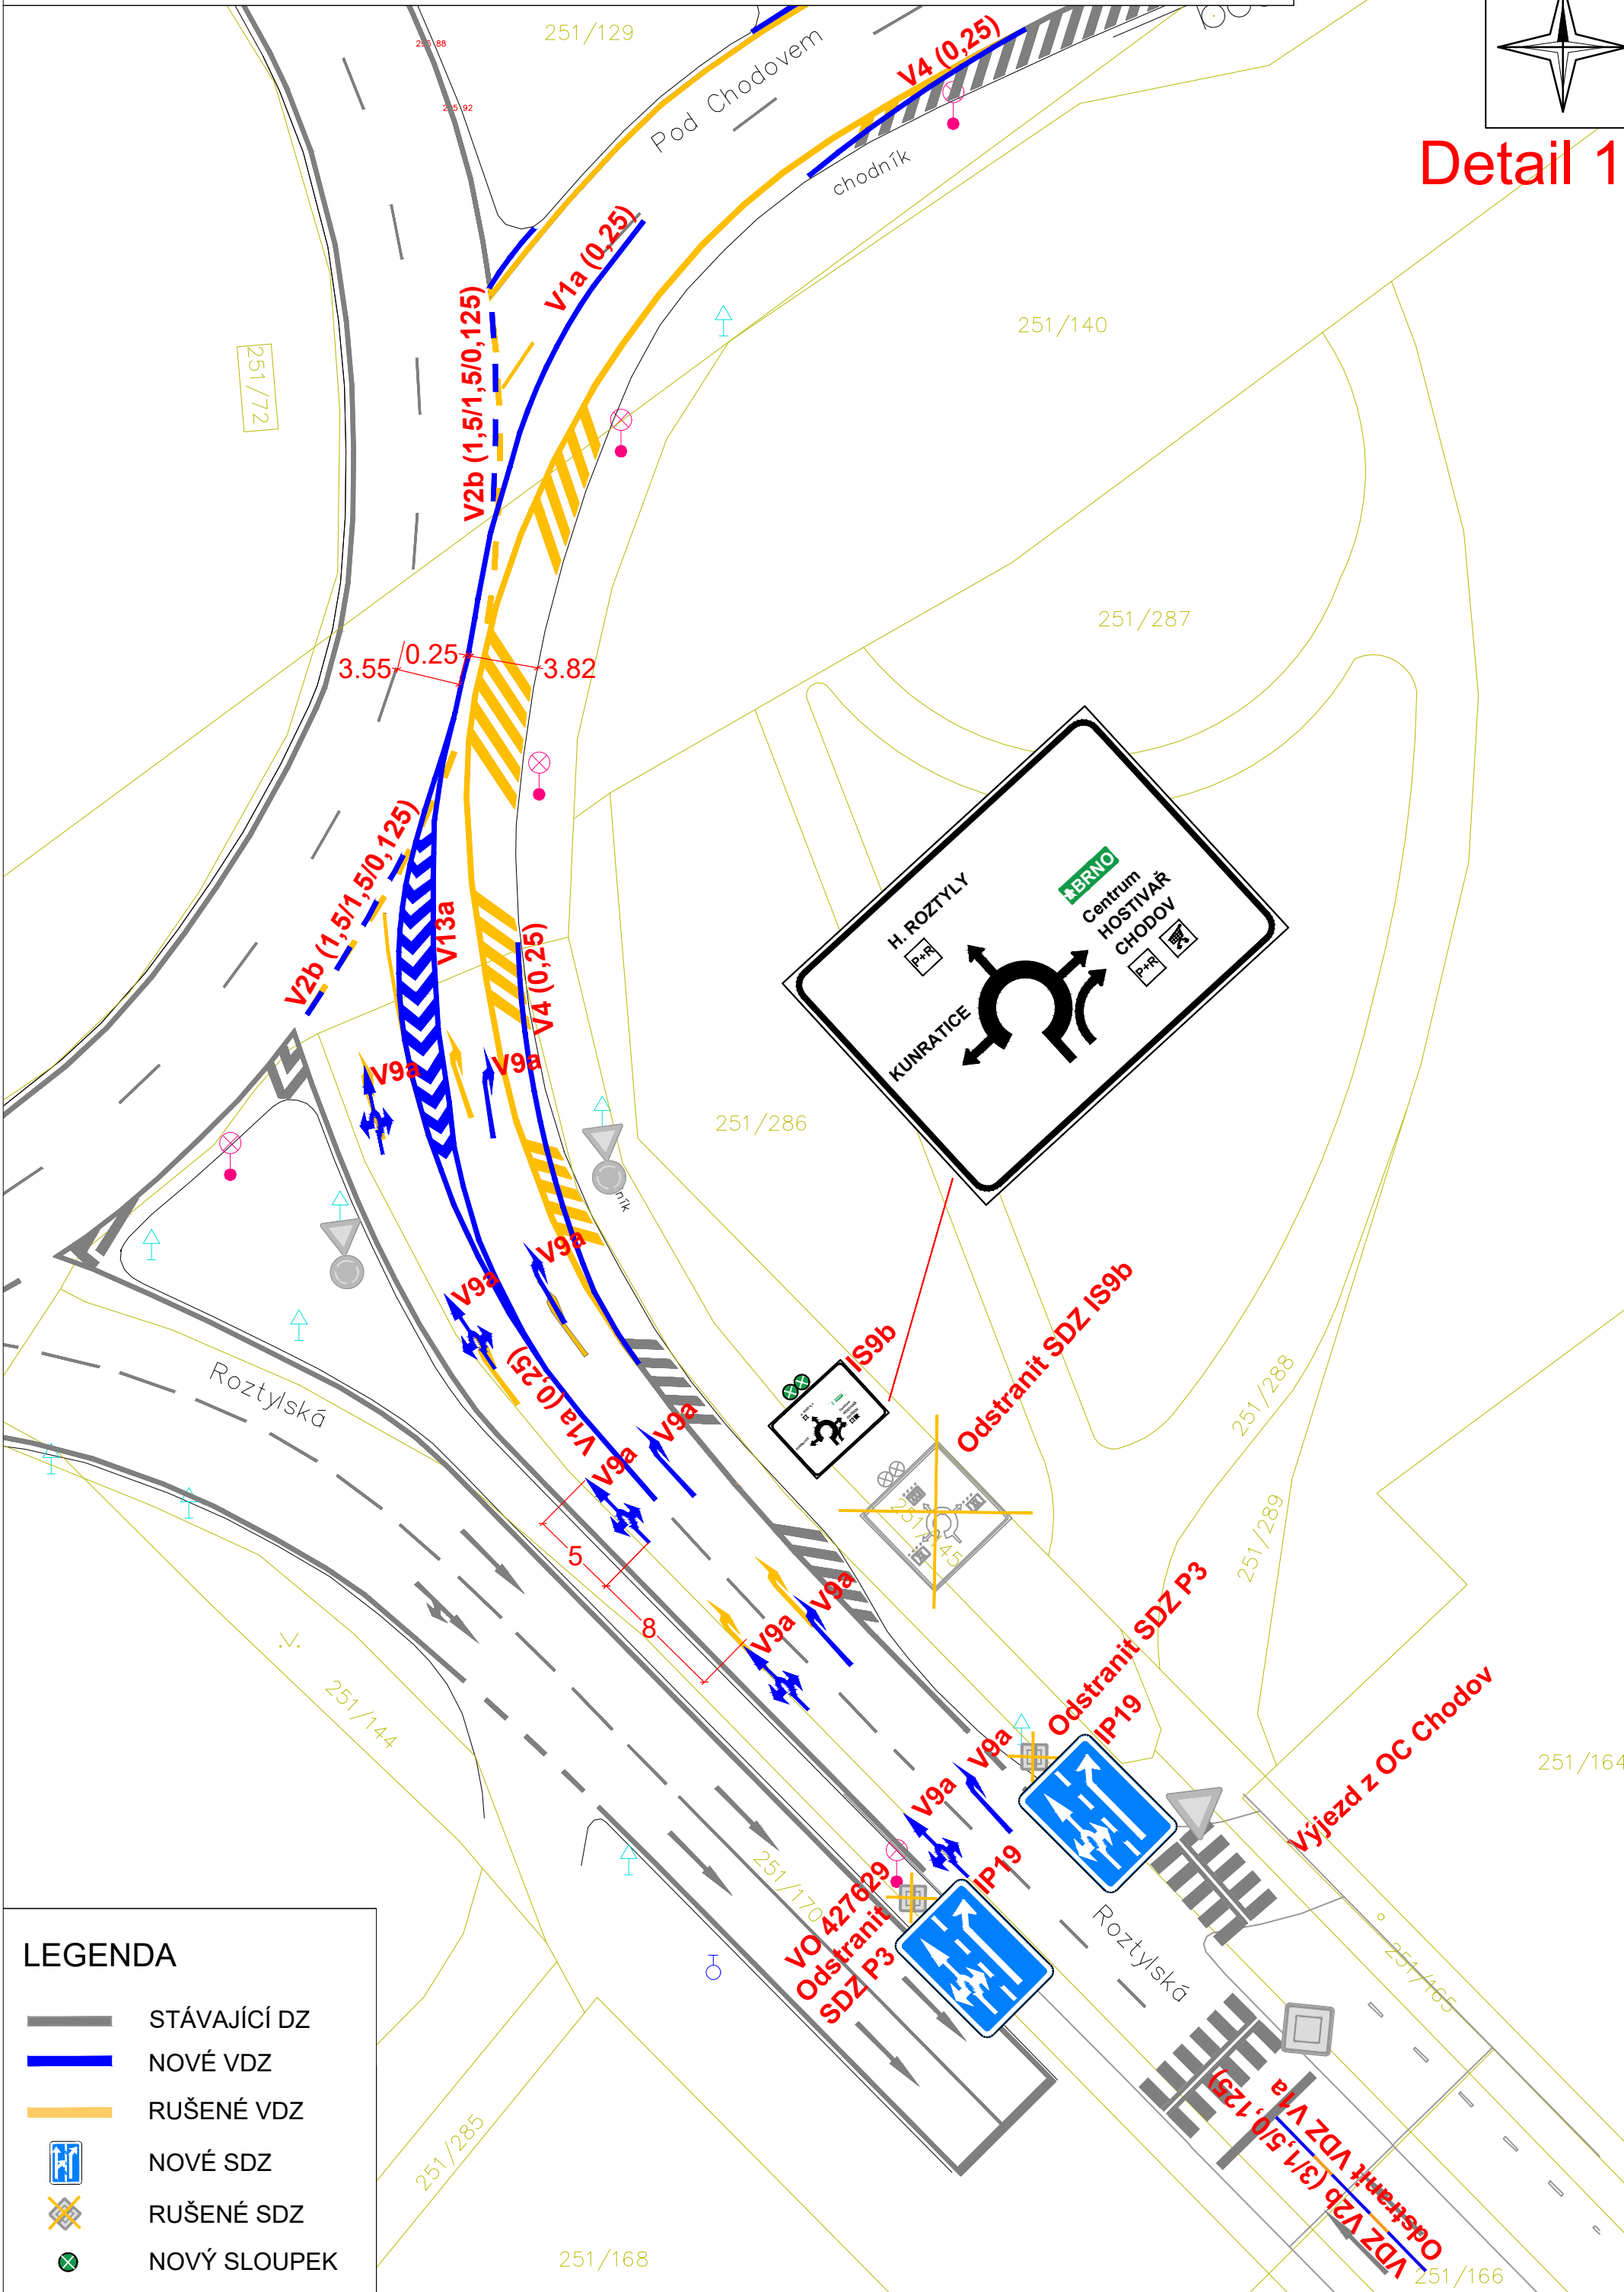

## LEGENDA

-  STÁVAJÍCÍ DZ
-  NOVÉ VDZ
-  RUŠENÉ VDZ
-  NOVÉ SDZ
-  RUŠENÉ SDZ
-  NOVÝ SLOUPEK