






<b>DIO záboru pro stavební úpravy UV</b>	
ulice Evropská	
	Legenda:
	Stávající dopravní značení
	Přechodné dopravní značení
	Zábor komunikace
	Veleslavín
	PRÁHA 6
	19.09.2024

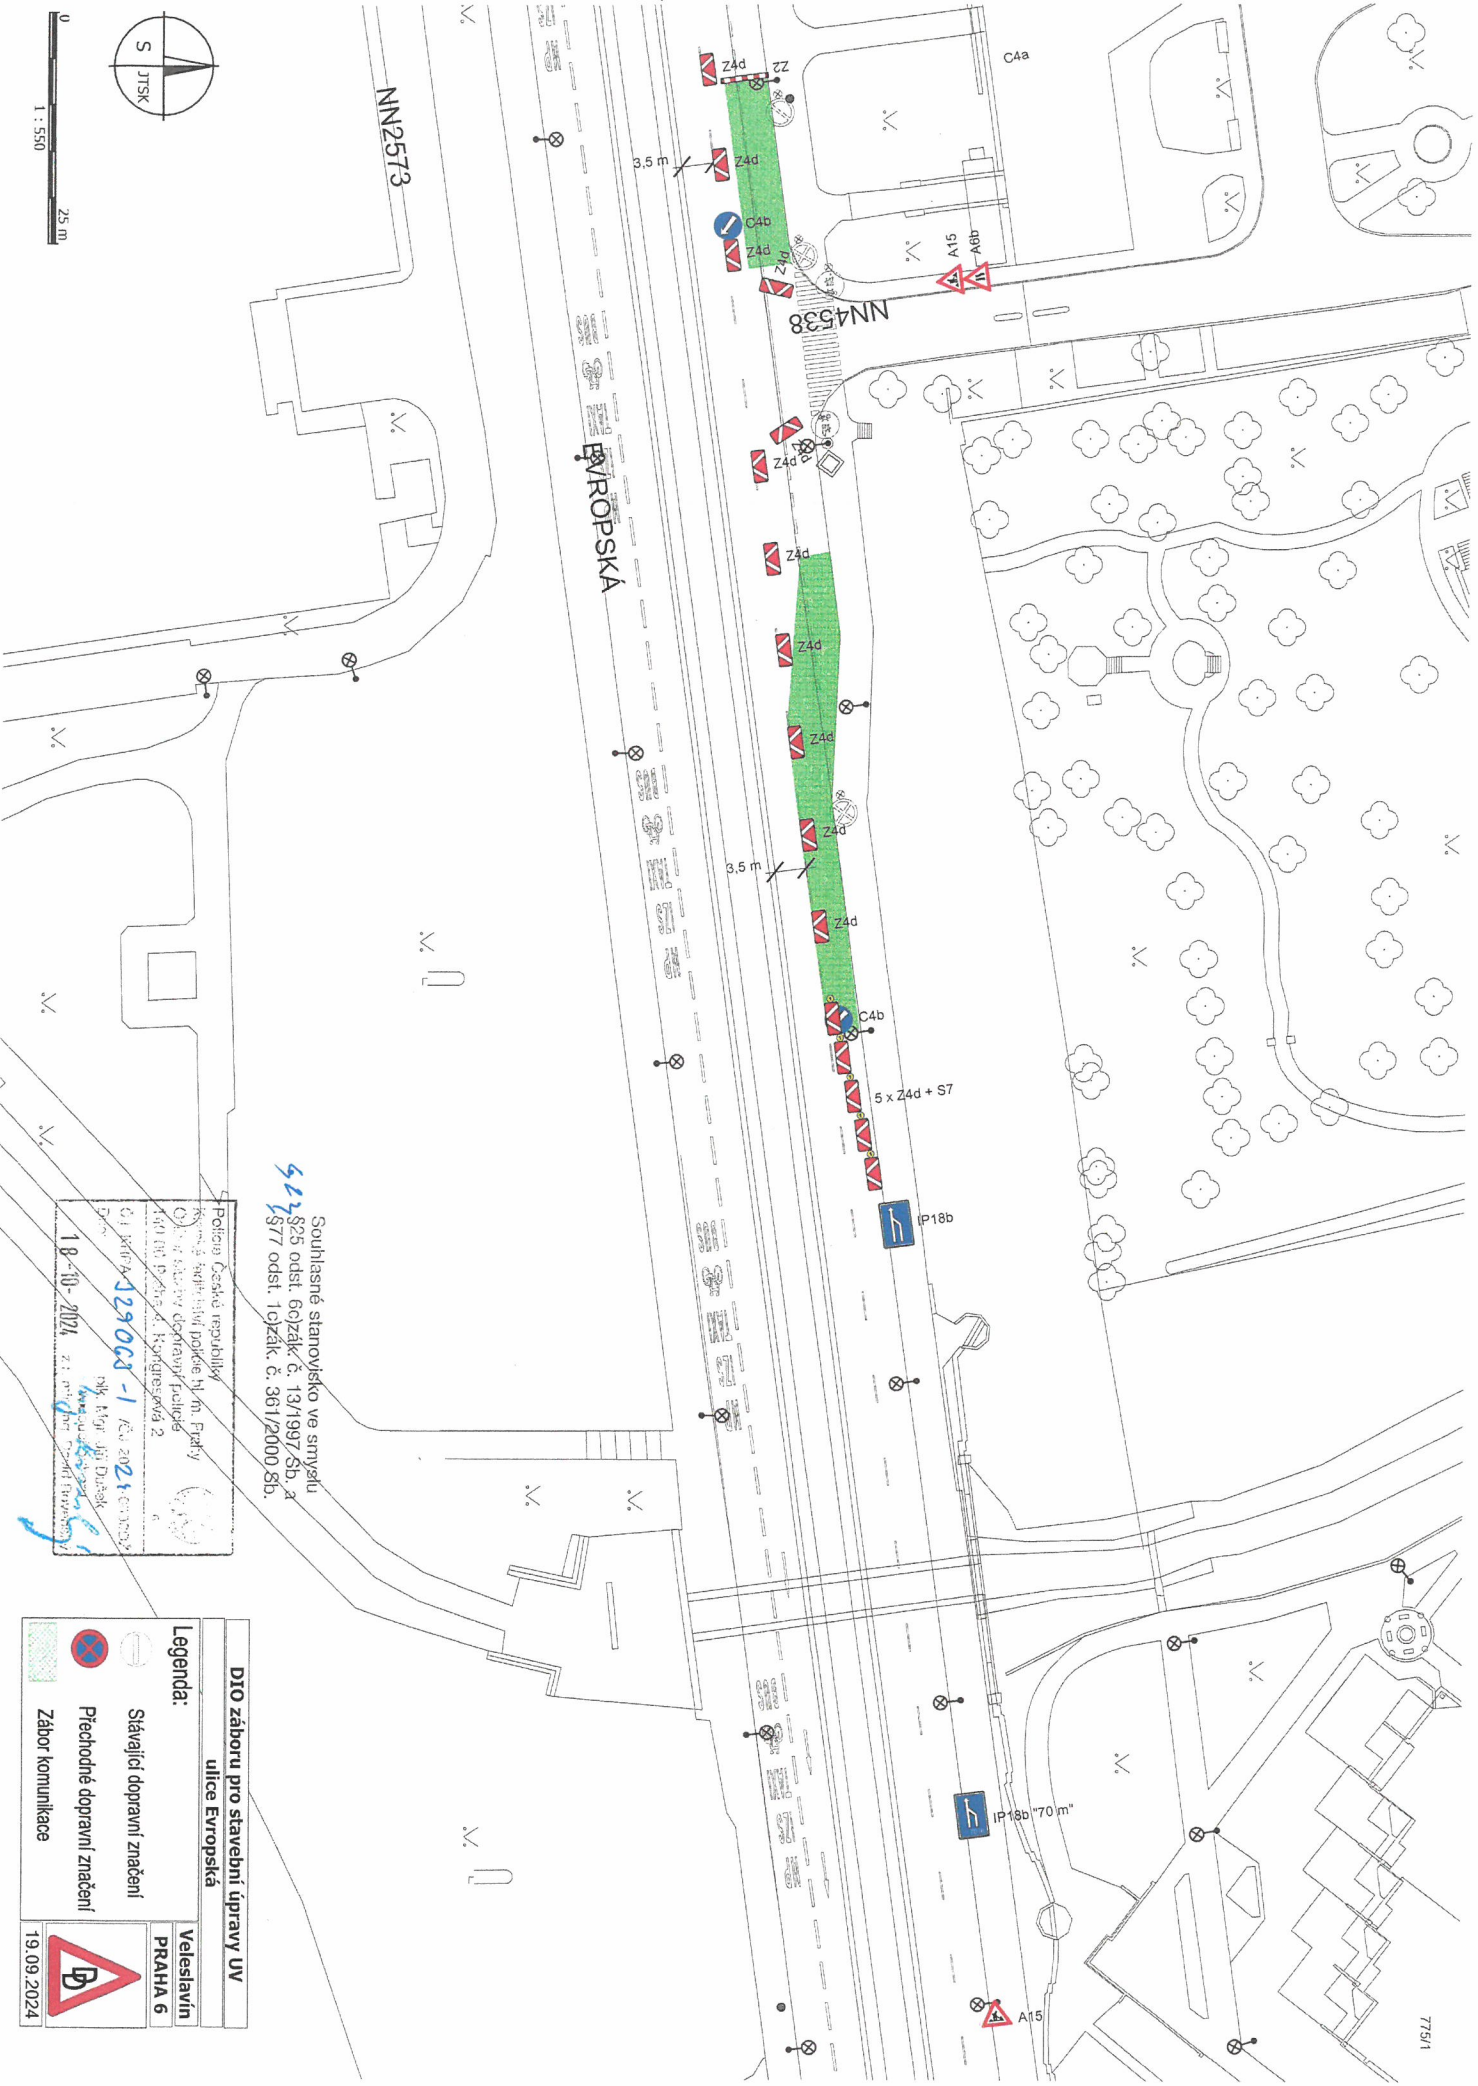

Souhlasné stanovisko ve smyslu  

Policie České republiky  
 18.10.2024

<b>DIO záboru pro stavební úpravy UV</b>	
ulice Evropská	
	Zábor komunikace
	<b>PRAHA 6</b>
	<b>19.09.2024</b>