


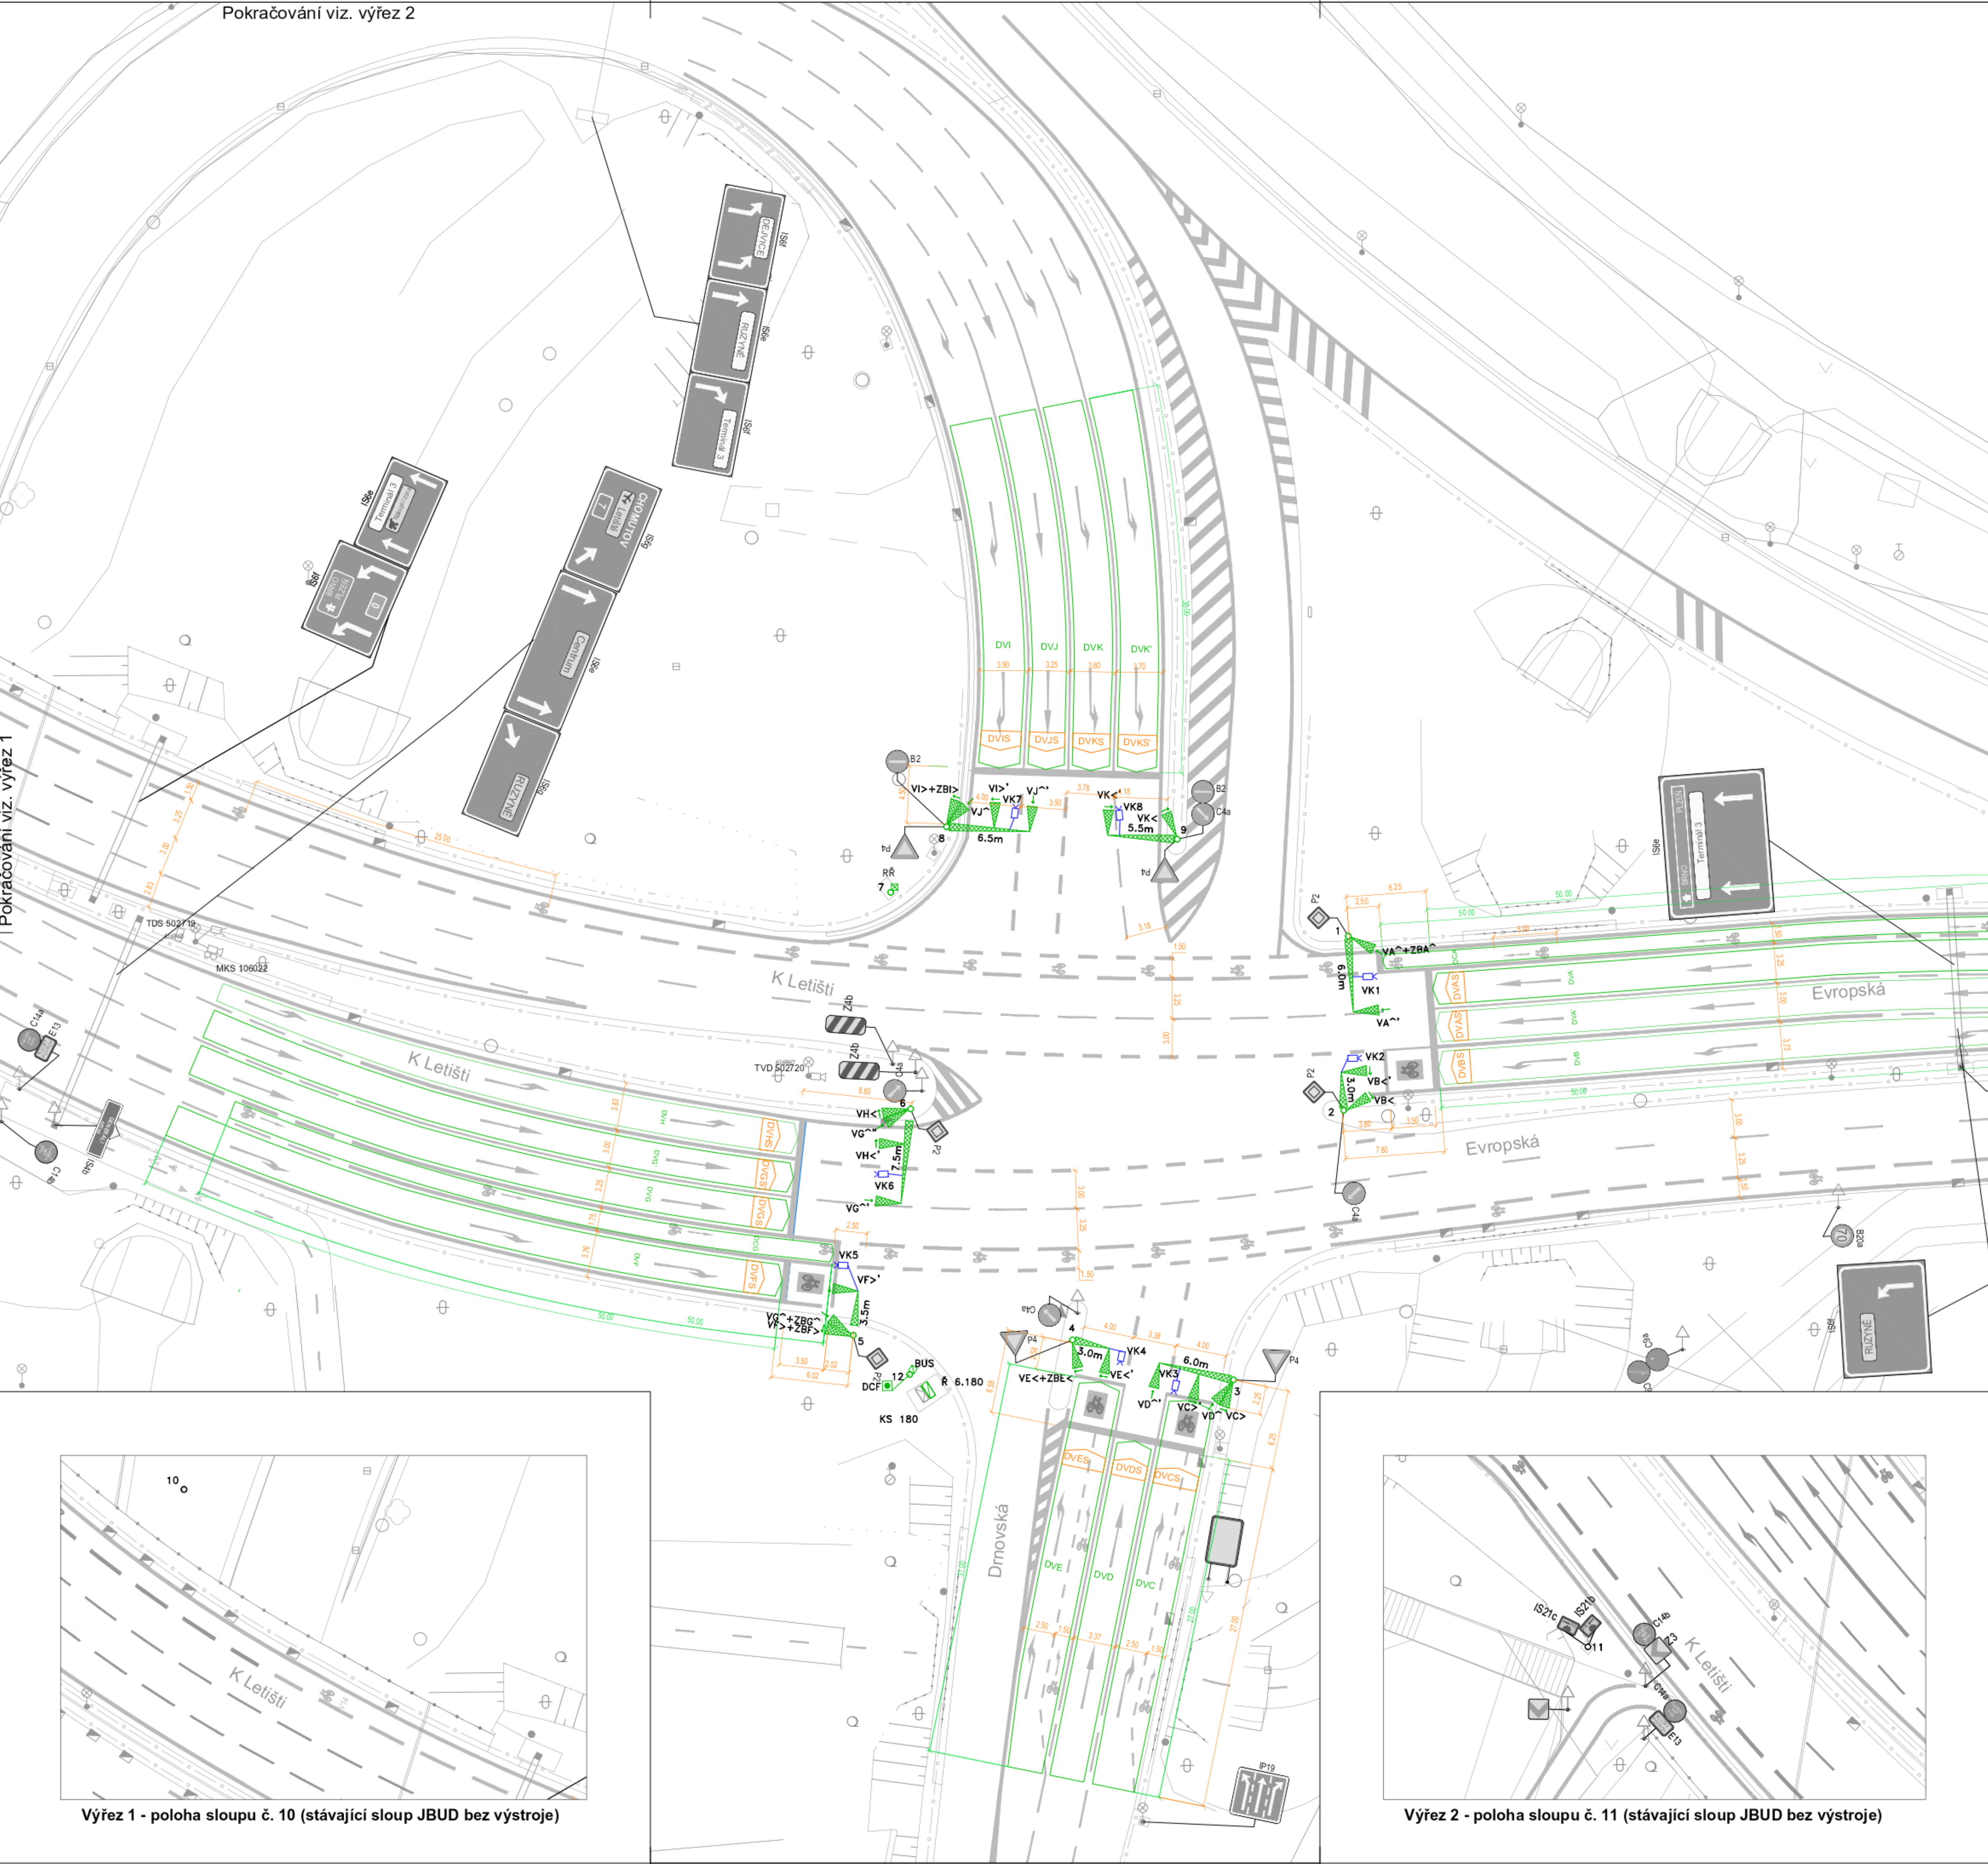

LEGENDA


- stožár SSZ stávající
- stávající stožár SSZ
- portál
- návěstído se směrovým signálem stávající
- výložník s údajem o délce vložení stávající
- radic SSZ stávající
- stávající kabelová skříň
- ruční řízení stávající
- přijímač hodin DCF stávající
- jednotka pro aktivní preferenci BUS stávající
- videokamera videodetekce stávající
- stávající kamera MKS
- stávající kamera TDS
- detekční plocha videodet. se směr. detekci stávající
- hrany stávající
- stávající VDZ
- stávající značka SDZ
- zábudka stávající
- svodidla stávající
- sloupek SDZ stávající
- sloup VO stávající
- stožár SSZ stávající
- kanalizační vpust stávající
- zeleň stávající

Orientační rozměry detekčních ploch	
Název	Rozměr (m)
DVA	50,00 x 2,75 videodetekce
DVA'	50,00 x 1,50 videodetekce
DVB	50,00 x 2,25 videodetekce
DVC	31,00 x 3,50 videodetekce
DVD	27,00 x 3,00 videodetekce
DVE	31,00 x 3,50 videodetekce
DVG	50,00 x 2,50 videodetekce
DVI	50,00 x 2,25 videodetekce
DVJ	30,00 x 3,40 videodetekce
DVK	30,00 x 2,75 videodetekce
DVK'	30,00 x 3,10 videodetekce

Signální skupina	Bod přihlášení	(m)	Bod 2. přihlášení	(m)	Bod odhlášení	(m)
VA ^A	DBA1Mp	350	DBA4M	50	DBA2M	0
VE<	D8E1Lp	350	DBEL	50	DBE2L	0
VF>	D8F1Rp	195	DBFR	50	D8F2R	0
VG ^A	DBG1Mp	195	DBGM	50	DBG2M	0
VI>	DBI1Rp	440	DBIR	50	DBI2R	0

Poznámka: Přihlašování BUS ze všech vjezdů bude provedeno pomocí GPS.

VARIANTY PROVEDENÍ ČERVENÉHO ZVÝRAZNĚNÍ VOZ - V19

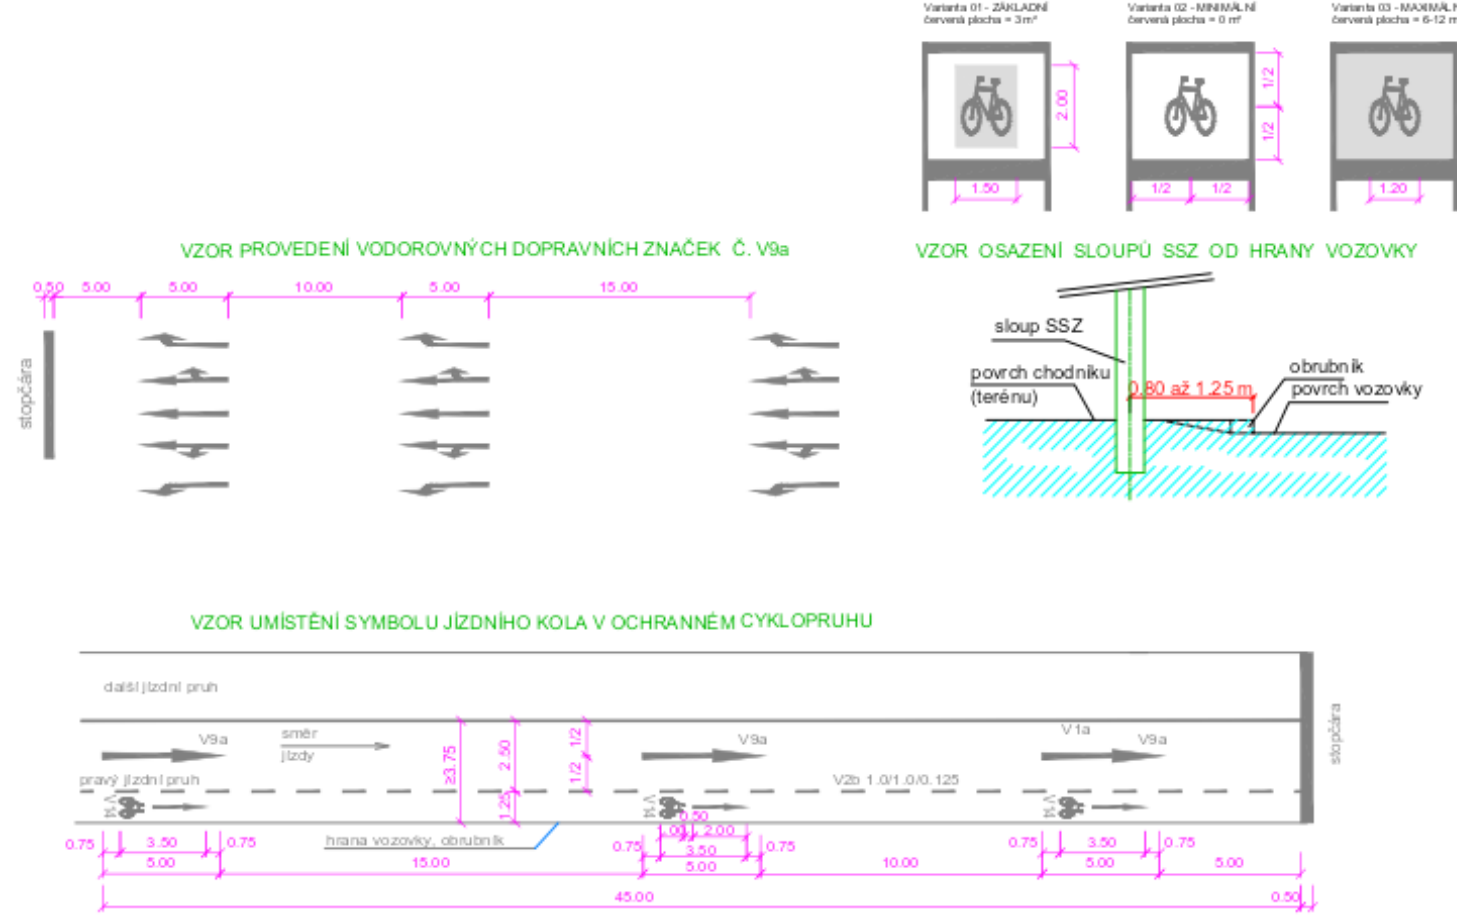

POZNÁMKA:
Všechny sloupy a návěstidla zůstávají od uvedení do provozu v roce 2021 stávající. Došlo pouze k demontování cyklistických návěstidel.

SSZ 6.180 Evropská - Drnovská

SOUŘADNICOVÝ SYSTÉM: JTSK		VÝŠKOVÝ SYSTÉM: Bpv	
INVESTOR	Hlavní město Praha zastoupené TSK	 ELTODO, a.s. Novodvorská 1010/14, 142 01 Praha 4 emil@eltodo.cz tel: [REDACTED]	
GENERALNÍ PROJEKTANT	[REDACTED]		
ZODPOVĚDNÝ PROJEKTANT	[REDACTED]		
VYPRACOVAL	[REDACTED]		
KRESLIL	[REDACTED]		
KONTROLOVAL	[REDACTED]		
NÁZEV OBJEKTU			
SSZ 6.180 Evropská - Drnovská			
		DATUM	20240120
		FORMÁT	8 x A4
		MĚŘÍTKO	1:250
		STUPEŇ PD	DŘ
		ČÍS. ZAKÁZKY	1220710435
		ARCHIVNÍ ČÍS.	
NÁZEV PŘÍLOHY		ČÍS. SOUPRAVY	ČÍS. PŘÍLOHY
Situční plán			2.1

VÝKRES JE DUŠEVNÍM MAJETKEM F. ELTODO, a.s. NOVODVORSKÁ 1010/14, 142 01 PRAHA 4. KOPÍROVÁNÍ PŘÍLOHY A JEJÍ POKROČOVÁNÍ TŘETÍ OSOBĚ BEZ SOUHLASU F. ELTODO, a.s. JE ZAKÁZÁNO.